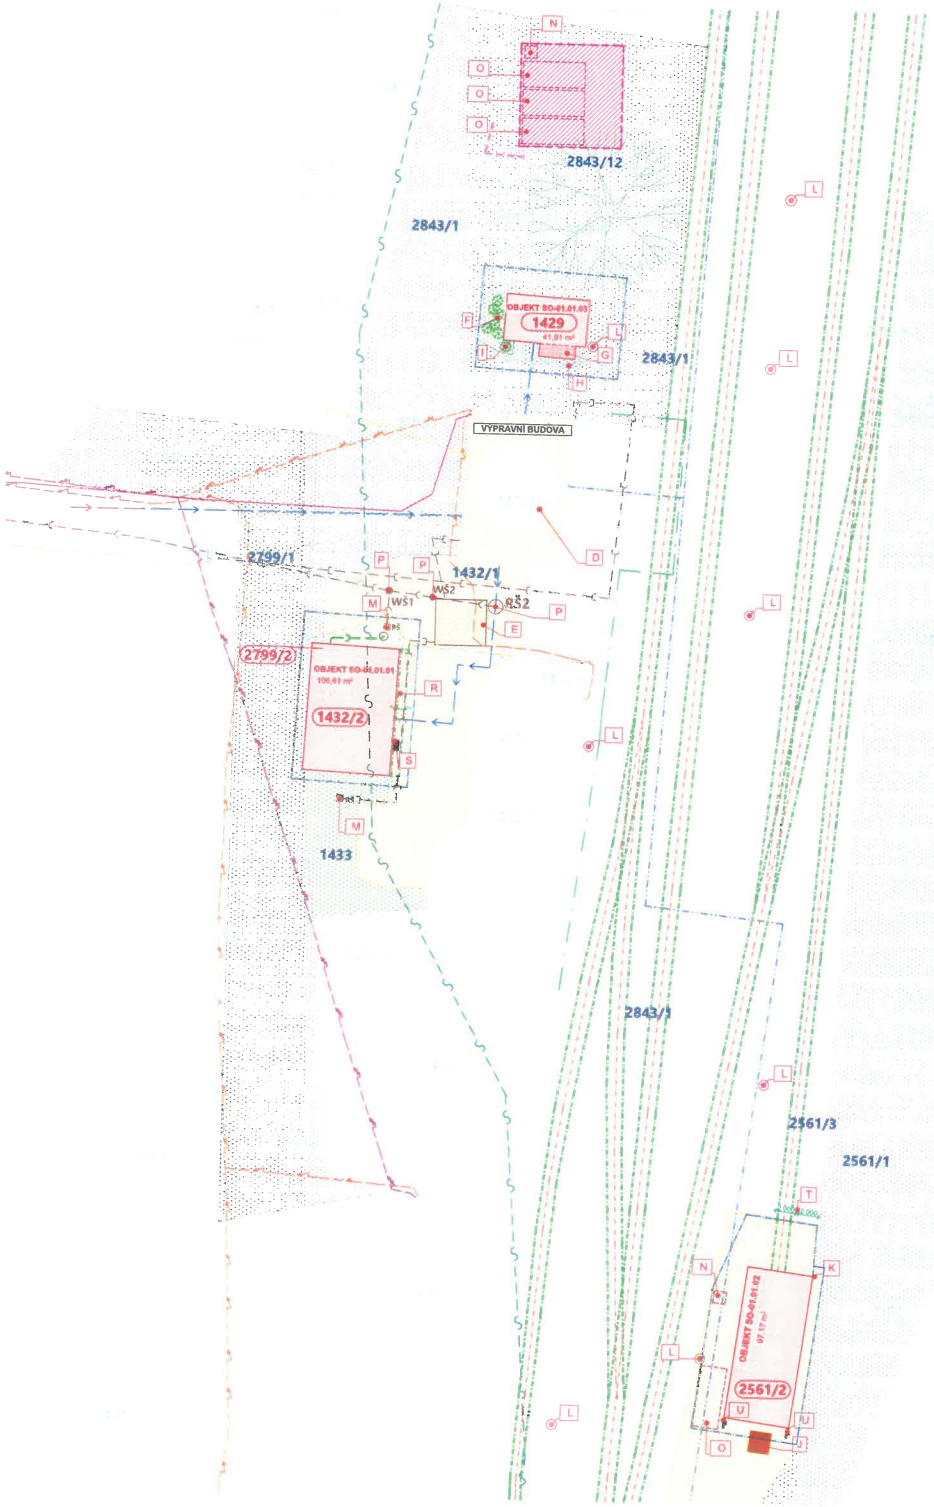

MAJETKOPRÁVNÍ VZTAHY				
KATASTRÁLNÍ ÚZEMÍ	PARCELNÍ ČÍSLO	VÝMĚRA (M²)	PRÁVO HOSPODAŘIT S MAJETKEM	VLASTNICKÉ PRÁVO
DAČICE [624403]	1432/2	97	SPRÁVA ŽELEZNIC, STÁTNÍ ORGANIZACE, DLÁŽDĚNÁ 1003/7, NOVÉ MĚSTO, 110 00 PRAHA 1	ČESKÁ REPUBLIKA
DAČICE [624403]	2799/2	10		MĚSTO DAČICE, KRAJÍŘOVA 27 DAČICE I, 380 01 DAČICE
DAČICE [624403]	2799/1	985		MĚSTO DAČICE, KRAJÍŘOVA 27 DAČICE I, 380 01 DAČICE
DAČICE [624403]	1432/1	135		ČESKÉ DRÁHY a.s., NÁBŘEŽÍ LUDVÍKA SVOBODY 1222/12, NOVÉ MĚSTO, 110 00 PRAHA 1
DAČICE [624403]	1433	150		ALBRECHT JIŘÍ, VÁPOVSKÁ 226 DAČICE III, 380 01 DAČICE
DAČICE [624403]	1429	57	SPRÁVA ŽELEZNIC, STÁTNÍ ORGANIZACE, DLÁŽDĚNÁ 1003/7, NOVÉ MĚSTO, 110 00 PRAHA 1	ČESKÁ REPUBLIKA
DAČICE [624403]	2843/9	170		MĚSTO DAČICE, KRAJÍŘOVA 27 DAČICE I, 380 01 DAČICE
DAČICE [624403]	2843/1	14 664		ČESKÉ DRÁHY a.s., NÁBŘEŽÍ LUDVÍKA SVOBODY 1222/12, NOVÉ MĚSTO, 110 00 PRAHA 1
DAČICE [624403]	2561/2	98	SPRÁVA ŽELEZNIC, STÁTNÍ ORGANIZACE, DLÁŽDĚNÁ 1003/7, NOVÉ MĚSTO, 110 00 PRAHA 1	ČESKÁ REPUBLIKA
DAČICE [624403]	2561/3	397	SPRÁVA ŽELEZNIC, STÁTNÍ ORGANIZACE, DLÁŽDĚNÁ 1003/7, NOVÉ MĚSTO, 110 00 PRAHA 1	ČESKÁ REPUBLIKA
DAČICE [624403]	2561/1	650		MĚSTO DAČICE, KRAJÍŘOVA 27 DAČICE I, 380 01 DAČICE
DAČICE [624403]	2843/12	464		ČESKÉ DRÁHY a.s., NÁBŘEŽÍ LUDVÍKA SVOBODY 1222/12, NOVÉ MĚSTO, 110 00 PRAHA 1

LEGENDA

STÁVAJÍCÍ SÍTĚ

	METALICKÝ KABEL CETIN	
	SPLAŠKOVÁ KANALIZACE NOVÁ-BUDOVÁNA JINOU STAVBOU	SPRÁVCE: SPRÁVA ŽELEZNIC
	SPLAŠKOVÁ KANALIZACE-RUŠENÁ JINOU STAVBOU	SPRÁVCE: SPRÁVA ŽELEZNIC
	DEŠŤOVÁ KANALIZACE - NAPOJEN OBJEKT SO-01.01.01	SPRÁVCE: SPRÁVA ŽELEZNIC
	VODOVODNÍ PŘÍPOJKA	SPRÁVCE: SPRÁVA ŽELEZNIC
	SDĚLOVACÍ KABEL, NADZEMNÍ VEDENÍ	SPRÁVCE: SPRÁVA ŽELEZNIC
	ČD TELEMATIKA KABEL TKP 7x4 + 1x2x0,8 MM	
	SDĚLOVACÍ A ZABEZPEČOVACÍ TECHNIKA - ZADAVATEL (SPRÁVCE SÍTĚ) NUTNO SPECIFIKOVAT	
	SDĚLOVACÍ A ZABEZPEČOVACÍ TECHNIKA - ZADAVATEL (SPRÁVCE SÍTĚ) NUTNO SPECIFIKOVAT	
	KABELOVÉ VEDENÍ NN VE SPRÁVĚ E-ON DISTRIBUCE, A.S.	

SPLAŠKOVÁ KANALIZACE: V DOBĚ ZPRACOVÁNÍ TÉTO PD JE VE VÝSTAVBĚ NOVÁ KANALIZAČNÍ PŘÍPOJKA DO VÝPRAVNÍ BUDOVY - ŘEŠÍ JINÝ PROJEKT, NAPOJENÍ OBJEKTU SO-01.01.01 BUDE PROVEDENO NA TUTO NOVOU KANALIZACI.

POZNÁMKA:

PODROBNÉ ZÁKRESY JEDNOTLIVÝCH SÍTÍ (VE SPRÁVĚ SPRÁVA ŽELEZNIC) NEJSOU K DISPOZICI - TRASY V ZÁJMOVÉM ÚZEMÍ JSOU DLE POSKYTOVATELE(Š) INFORMATIVNÍ

VEDENÍ AREÁLOVÉHO ELEKTRICKÉHO KABELU NUTNO VYTÝČIT ZHOTOVITELEM STAVBY, RESPEKTIVE VYTÝČIT PŘED PROVÁDĚNÍM VEŠKERÝCH PRACÍ - ZAJÍŠTĚNÍ U SPRÁVCE SÍTĚ MINIMÁLNĚ 14 DNÍ PŘEDEM

VEDENÍ AREÁLOVÝCH ROZVODŮ VODOVODU A KANALIZACE NUTNO VYTÝČIT ZHOTOVITELEM STAVBY, RESPEKTIVE VYTÝČIT PŘED PROVÁDĚNÍM VEŠKERÝCH PRACÍ - ZAJÍŠTĚNÍ U SPRÁVCE SÍTĚ MINIMÁLNĚ 14 DNÍ PŘEDEM

VEDENÍ VEŠKERÝCH SÍTÍ NUTNO VYTÝČIT ZHOTOVITELEM STAVBY, RESPEKTIVE VYTÝČIT PŘED PROVÁDĚNÍM VEŠKERÝCH PRACÍ - ZAJÍŠTĚNÍ U SPRÁVCE SÍTĚ MINIMÁLNĚ 14 DNÍ PŘEDEM

VEŠKERÉ PODZEMNÍ VEDENÍ INŽENÝRSKÝCH SÍTÍ V ZÁJMOVÉM PROSTORU JE ZAKÁZÁNO ZATĚŽOVAT TĚŽKOU MECHANIZACÍ. JE NA NICH ZAKÁZÁNO ZŘIZOVAT OBJEKTY PRO ZAŘÍZENÍ STAVENIŠTĚ. NAD KABELOVÝMI TRASAMI JE ZAKÁZÁNO SKLADOVAT JAKÝKOLIV MATERIÁL. JE NUTNÉ DODRŽET OCHRANNÁ PÁSMA DLE PŘÍSLUŠNÉ ČSN A ZÁKON Č. 458/2000 Sb.

LEGENDA

NOVÉ SÍTĚ

	NOVÁ SPLAŠKOVÁ KANALIZACE - NAPOJENÍ OBJEKTU SO-01.01.01

LEGENDA

OSTATNÍ

XXX/XX	ČÍSLA PARCEL DOTČENÉ STAVBOU
XXX/XX	ČÍSLA PARCEL V KÚ DAČICE
XXX/XX	ČÍSLA PARCEL SOUSEDNÍCH DOTČENÝCH STAVBOU
	VYMEZENÍ ZAŘÍZENÍ STAVENIŠTĚ = DOČASNÝ ZÁBOR - MOBILNÍ OPLOCENÍ
	VYMEZENÍ ZAŘÍZENÍ STAVENIŠTĚ = DOČASNÝ ZÁBOR - MOBILNÍ OPLOCENÍ BUDE ZDE UMÍSTĚNO ZÁZEMÍ STAVBY SO-01.01.01 A SO-01.01.03 MOBILNÍ BUŇKY: KANCELÁŘ (I PRO OBJEKT SO-01.01.02), CHEMICKÉ WC, SKLADOVACÍ KONTEJNERY
	KOLEJE
	VYMEZENÍ OKAPOVÉHO CHODNÍČKU
	STÁVAJÍCÍ PLOCHA - ASFALTIZÁMKOVÁ DLAŽBA
	STÁVAJÍCÍ PLOCHA - ZPEVNĚNÁ/UJEŽDĚNÁ/UDUSANÁ PLOCHA
	STÁVAJÍCÍ PLOCHA - ZATRAVNĚNÍ/ZEMINA

A	ŘEŠENÁ STAVBA_ OBJEKT SO-01.01.01 - ÚTULEK TO + GARÁŽ
B	ŘEŠENÁ STAVBA_ OBJEKT SO-01.01.02 - GARÁŽ MUV
C	ŘEŠENÁ STAVBA_ OBJEKT SO-01.01.03 - ÚTULEK SNV
D	VÝPRAVNÍ BUDOVA
E	KANALIZAČNÍ JÍMKA-RUŠENÁ JINOU STAVBOU
F	ZELEŇ A NÁLETOVÉ DŘEVINY
G	ODSTRANĚNÉ DŘEVĚNÉ ZÁDVEŘÍ
H	DOPLNĚNÍ ZÁMKOVÉ DLAŽBY
I	VYŘEZÁNÍ NÁLETOVÉ DŘEVINY
J	PLECHOVÝ PŘÍSTŘEŠEK
K	DOPRAVNÍ ZNAČENÍ _ ŽELEZNIČNÍ PŘEJEZD _ STOP 80 M
L	STOŽÁR S OSVĚTLENÍM
M	REVIZNÍ ŠACHTA-RUŠENÁ JINOU STAVBOU
N	CHEMICKÉ WC
O	MOBILNÍ BUŇKY _ SKLADOVACÍ / KANCELÁŘSKÉ
P	NOVÉ REVIZNÍ ŠACHTY, NA NOVÉ KANALIZACI TATO KANALIZACE JE BUDOVÁNA JINOU STAVBOU - JINÝM PROJEKTEM V DOBĚ ZPRACOVÁNÍ PD JE TATO KANALIZACE VE VÝSTAVBĚ
R	OKAPOVÝ CHODNÍČEK BETONOVÁ ZÁMKOVÁ DLAŽBA TL. 60 MM, TVAR PERKETA 200x100 MM DO VLOŽECÍ LOŽE KAMENIVA FRAKCE 4/8 TL. 50 MM PODKLADNÍ KAMENNÁ HUTNĚNÁ LOŽE KAMENIVO FRAKCE 8/16 TL. 150 MM PODKLADNÍ KAMENNÁ HUTNĚNÁ LOŽE KAMENIVO FRAKCE 0/63 TL. 150 MM
S	TEPELNÉ ČERPADLO
T	VSTUPNÍ BRÁNY NA STAVENIŠTĚ (1x PRO UMOŽNĚNÍ VJEZDU STÁVAJÍCÍHO MUV)
U	ODVODŇOVACÍ ŽLAB, 4x 250x210x60 MM

SOUHLASÍME DCE Č.J.
DAC1/11296/21/OSN

- 2. 06. 2021

-70-

Město Dačice
Krajířova 27
380 13 Dačice I
DIČ: CZ00246476

POZNÁMKA:

Správa železnic, státní organizace, Oblastní ředitelství Brno, úsek náměstka pro řízení provozu a PO Jihlava má následující připomínky k investiční oprava - Dačice ST oprava, technické řešení.
Ing. Jan Bernát (tel. 972 624 037):
Během realizace prací nesmí dojít k ohrožení bezpečnosti provozování dráhy, drážní dopravy a cestujících. Není možno vstupovat a vjíždět na pozemky ve vlastnictví Správy železnic s pracovní technikou způsobem, který by ohrozil bezpečnost provozování dráhy a drážní dopravy. V případě, že na stavbě budou zúčastněny osoby, které nejsou prokazatelně poučeny o zásadách bezpečnosti při pohybu v železniční dopravní cestě (nevykonaly vstupní školení dle interních předpisů Správy železnic), je potřeba zajistit, aby se po celou dobu realizace stavby pohybovaly nejméně 2,5 m od osy krajní koleje (za osu se považuje pomyslný střed mezi dvěma kolejnicemi krajní koleje). Pro případné uložení stavebního materiálu po dobu stavby je nutné respektovat volný schůdný a manipulační prostor, který je daný vzdáleností 3000 mm od osy krajní koleje. Pro pohyb osob ve vzdálenosti blíže, než je 2,5 m od osy krajní koleje, platí interní předpisy Správy železnic a je vyžadováno povolení pro vstup do železniční dopravní cesty a další specifické povinnosti (např. nošení výstražné vesty, nutnost sjednání práce s výpravčím). Po ukončení stavby je nutné trvale zachovat volný schůdný a manipulační prostor. Je nezbytné, aby byly zachovány přístupové cesty (pro provozní zaměstnance i pro veřejnost), popř. musí být upraveny tak, aby byl zajištěn bezpečný přístup k vlakům a provozované části dopravní cesty. Staveniště musí být řádně označeno. Pozemky dotčené stavbou budou po dokončení realizace a demontáži staveniště uvedeny do původního stavu.

Objekt SO-01.01.02 Garáž MUV:
Dle vyjádření k technickému řešení projektu stavby v podrobnosti realizační dokumentace (paní Irena Tomšovská, ST Jihlava) není nutná výluka koleje č.4. Během stavebních prací nesmí být ohrožen ani omezen bezpečný provoz na přilehlém kolejišti ŽST Dačice. Stavební materiál nesmí být ukládán do průjezdného průřezu koleje (zejména č.3 a č.4; výhybek č.2 a č.3) včetně volného schůdného a manipulačního prostoru.

S

VYPRACOVAL: Pavel Šusol	KONTROLOVAL: Ing. Ludek Nedělka	OPRÁVNĚNÁ OSOBA: Ing. Milan Opěltál	SUDOP PLAN		ČÍSLO VÝTISKU
STAVEBNÍK	Správa železnic, státní organizace, Oblastní ředitelství Brno, Správa pozemních staveb, Kounicova 960/26, 611 43, Brno Venkov, IČO: 70994226		DATUM	04/2021	
NÁZEV AKCE	Dačice ST oprava	MĚŘÍTKO AKCE: Dačice		REVIZE	
NÁZEV ČÁSTI	C. SITUAČNÍ VÝKRESY		ÚČEL	D P R	
	STAVEBNÍ OBJEKT SO-01.01.01-03	C. POZEMKU: 1429 + 2561/2 + 2799/2 KAT. ÚZEMÍ: Dačice [624403]	MĚŘÍTKO	1:250	FORMÁT 8x A4
OBSAH VÝKRESU	KOORDINAČNÍ SITUAČNÍ VÝKRES		KÓTY V	MM	
			INT. ČÍSLO	5230628919	POŘ. ČÍSLO C.3