DETAIL – ŘÍMSA NA STÁVAJÍCÍCH KŘÍDLECH 1:25

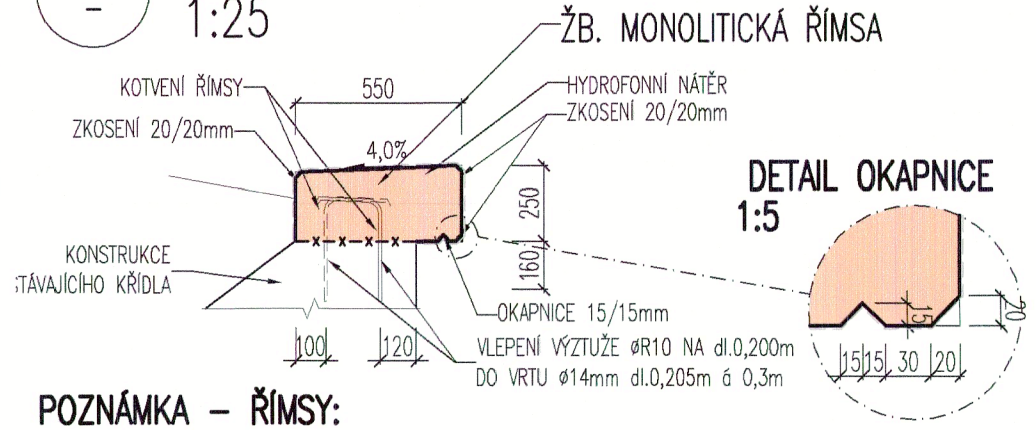

POZNÁMKA – ŘÍMSY:

*) ŘÍMSY BUDOU PROVEDENY NA VTOKOVÝCH KŘÍDLECH MOSTNÍHO OBJEKTU.

DETAIL – UKONČENÍ IZOLACE V ŘÍMSE 1:5

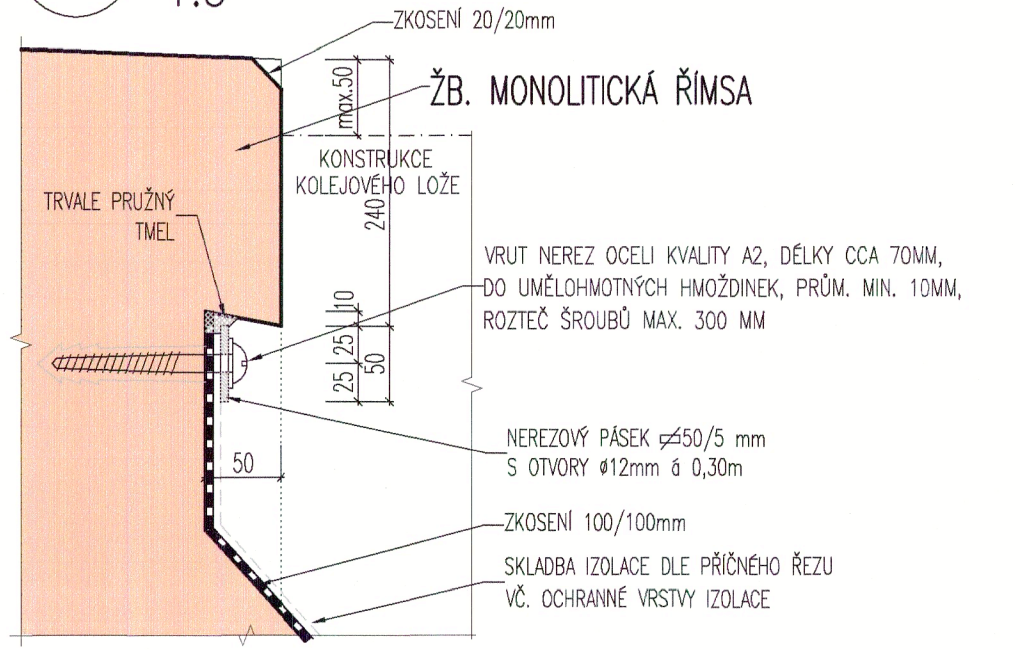

DETAIL – ÚPRAVA PRACOVNÍ SPÁRY 1:10

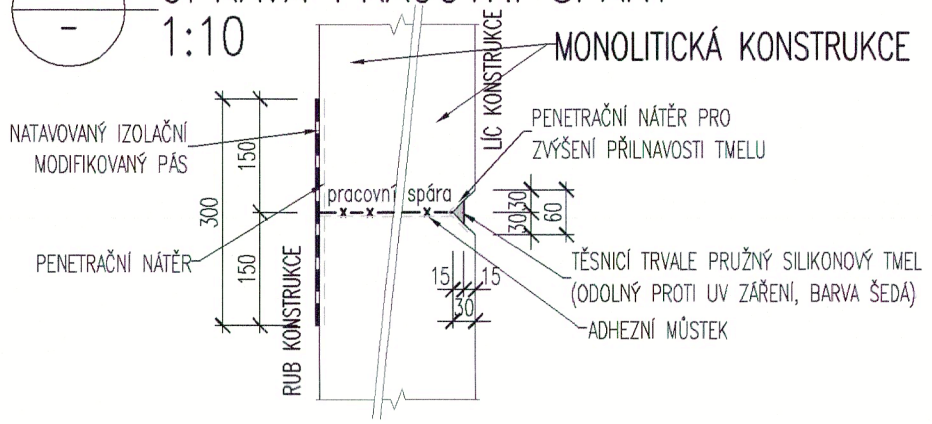

DETAIL – VÝUSTĚNÍ OBJEKT DRENÁŽE 1:25

PŘÍČNÝ ŘEZ:

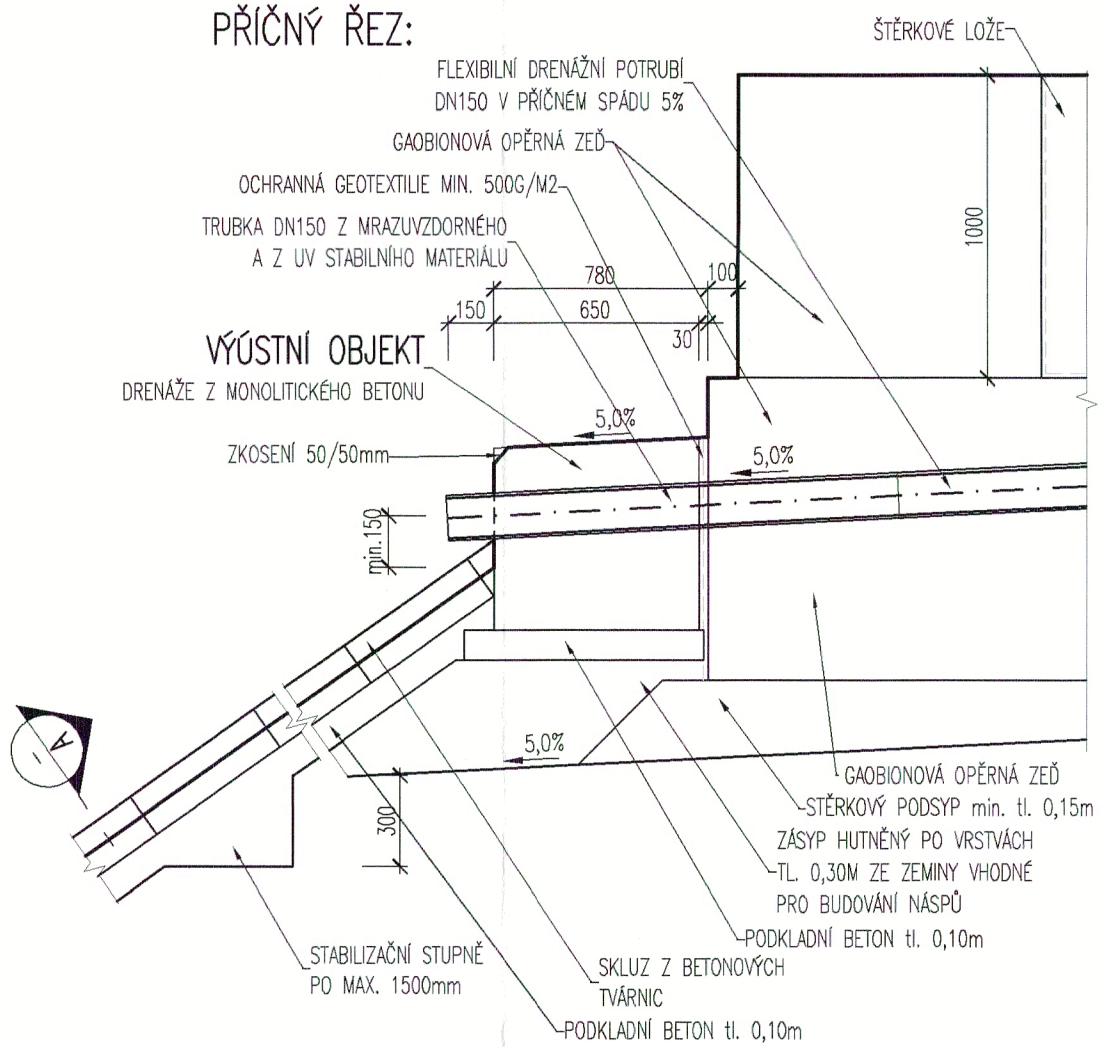

PŮDORYS:

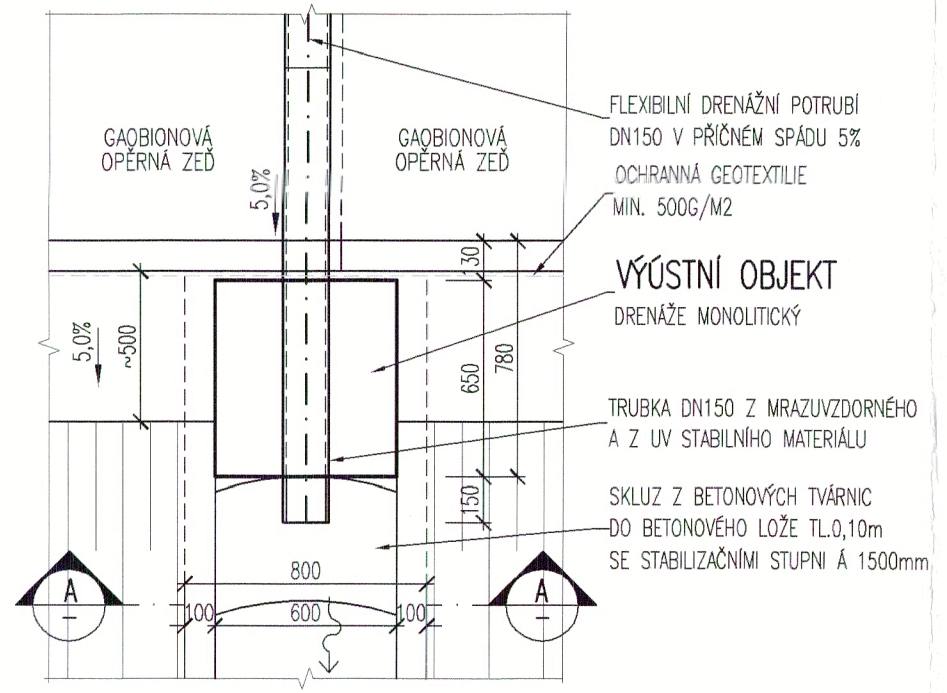

ŘEZ A–A:

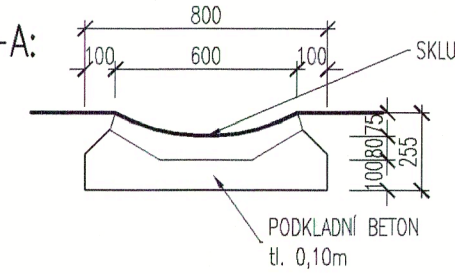

DETAIL – ČISTÍCÍ OTVOR DRENÁŽE 1:25

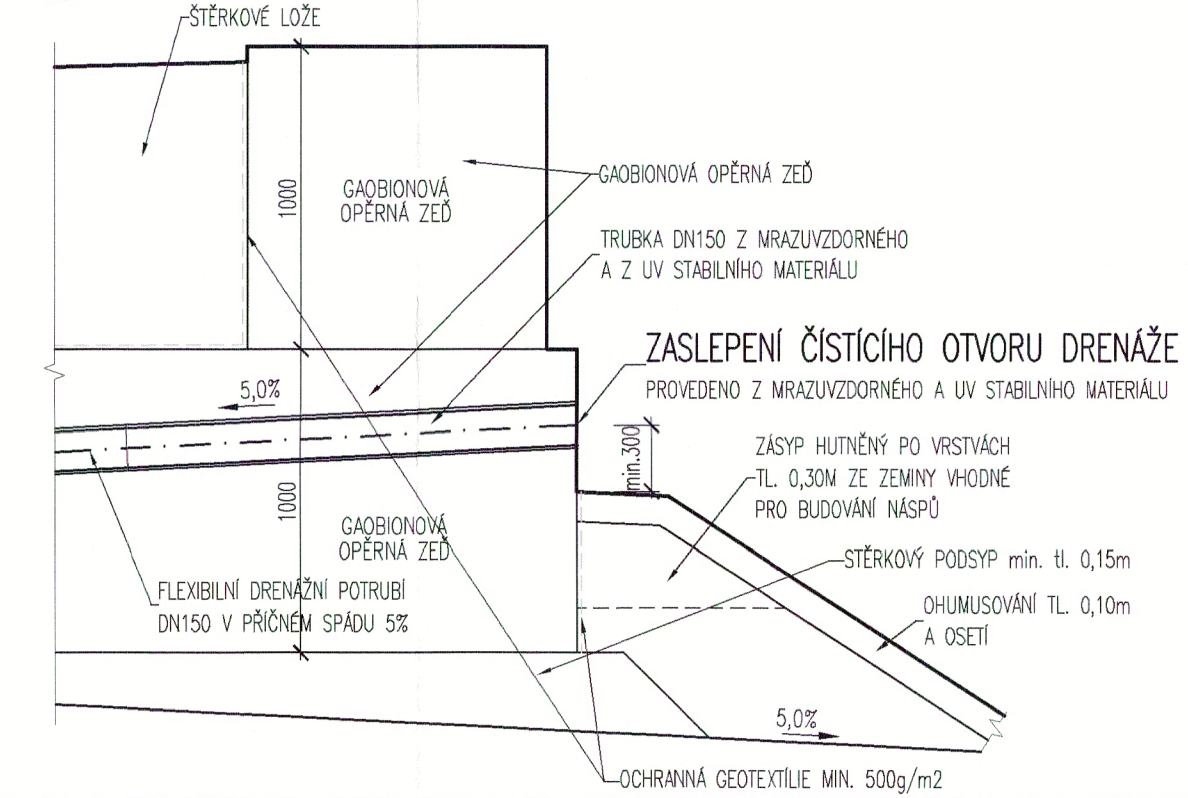

MĚŘÍTKO:

1:25

m 0,25 0,50 0,75 1,00 1,25

1:10

m 0,10 0,20 0,30 0,40 0,50

1:5

m 0,05 0,10 0,15 0,20 0,25

GENERÁLNÍ PROJEKTANT:
PRODIN A. S.
Jiráskova 169
530 02 Pardubice

Ing. Jan Bursa – autorizovaný inženýr pro dopravní stavby – ČKAIT - 0601553

PRODIN

P

TÚ: 2011 – SVITAVY – ŽDÁREC U SKUTČE
DÚ: 08 – POLIČKA – BOROVÁ U POLIČKY

SOUŘADNICOVÝ SYSTÉM: S-JTSK
VÝŠKOVÝ SYSTÉM: BpV

KRESLIL:	RADEK PRUDIČ		MDS PROJEKT
ZPRACOVAL:	ING. DOUBRAVSKÝ		FÖRSTEROVA 175, 566 01 VYSOKÉ MÝTO
TECHNICKÁ KONTROLA:	ING. JAN BURSA		EMAIL: MDS@MDSPROJEKT.CZ
ZODPOVĚDNÝ PROJEKTANT:	ING. JAN BURSA		
HLAVNÍ PROJEKTANT:	ING. JAN BURSA		
KRAJ: PARDUBICKÝ	OKRES: POLIČKA	OBEC: KAMENEC U POLIČKY	
INVESTOR: SŽDC S.O. – SDC PARDUBICE, DLÁŽDĚNÁ 1003/7, PRAHA, NOVÉ MĚSTO, 110 00			STUPEŇ: PROJEKT
AKCE: OPRAVA MOSTU V KM 22,050 TRATI SVITAVY – ŽDÁREC U SKUTČE			ZAK.ČÍSLO: 0302-09-4
OBJEKT: E. 1.4.2. VÝKRESOVÁ DOKUMENTACE			ARCHIVNÍ ČÍSLO: 0302
OBSAH: DETAILY			DATUM: 12/2009
			FORMÁT: 3 A4
			MĚŘÍTKO: 1:25; 5
		ČÍSLO SOUPRAVY: 4	ČÍSLO PŘÍLOHY: E. 1.4.2.11.