




PODÉLNÝ ŘEZ 1:50
(INJEKTAŽNÍ SCHEMA)

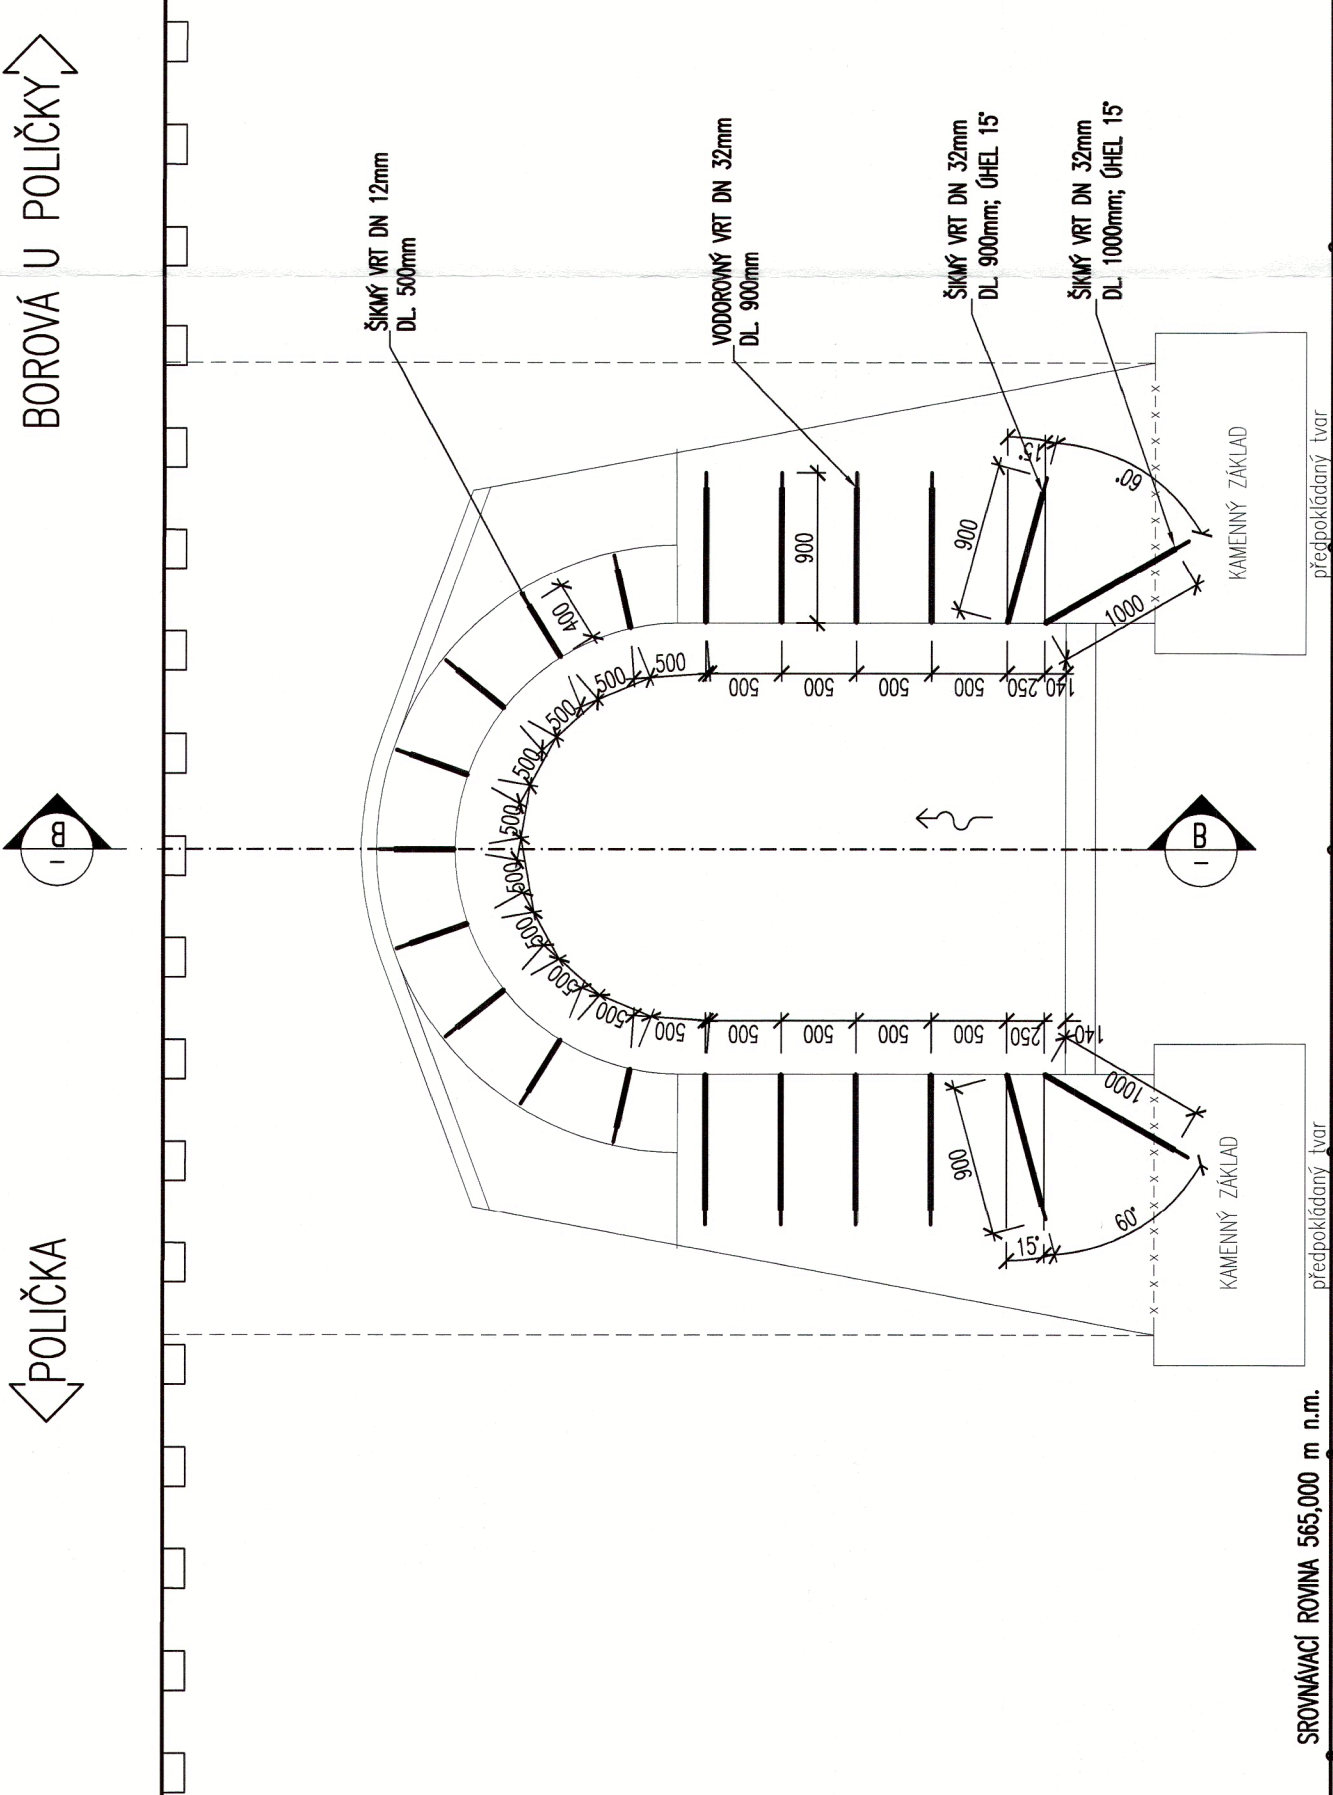


PŘÍČNÝ ŘEZ 1:50
(INJEKTAŽNÍ SCHEMA)

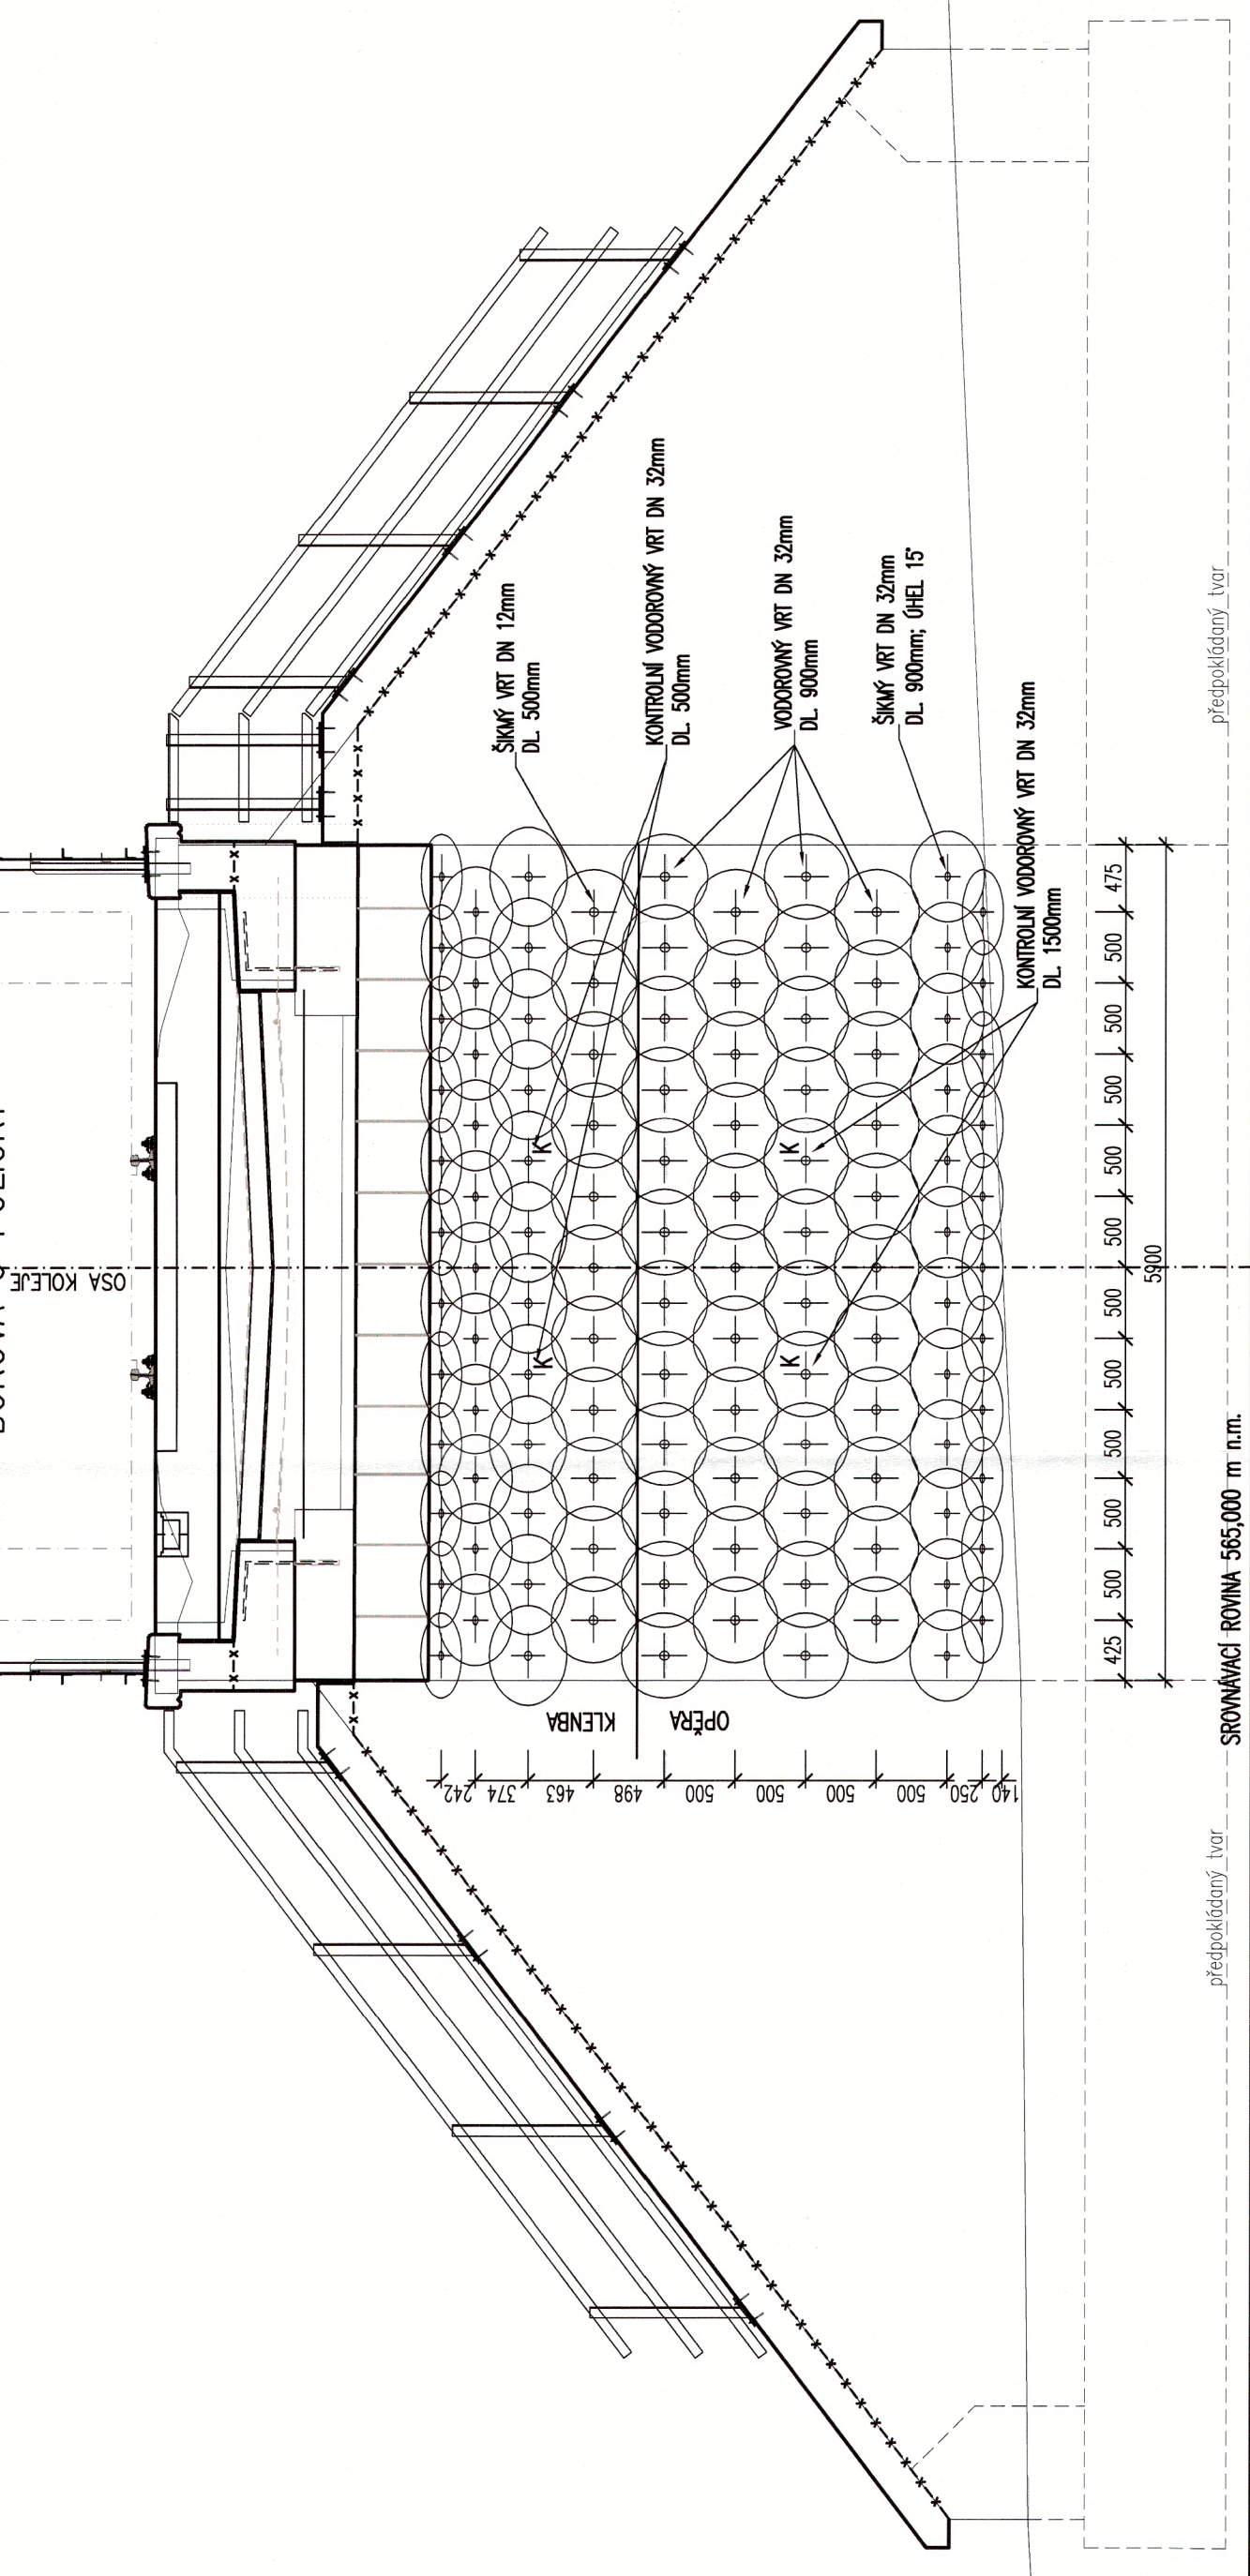


PODÉLNÝ ŘEZ 1:50
(STATICKÉ ZAJIŠTĚNÍ OBJEKTU)

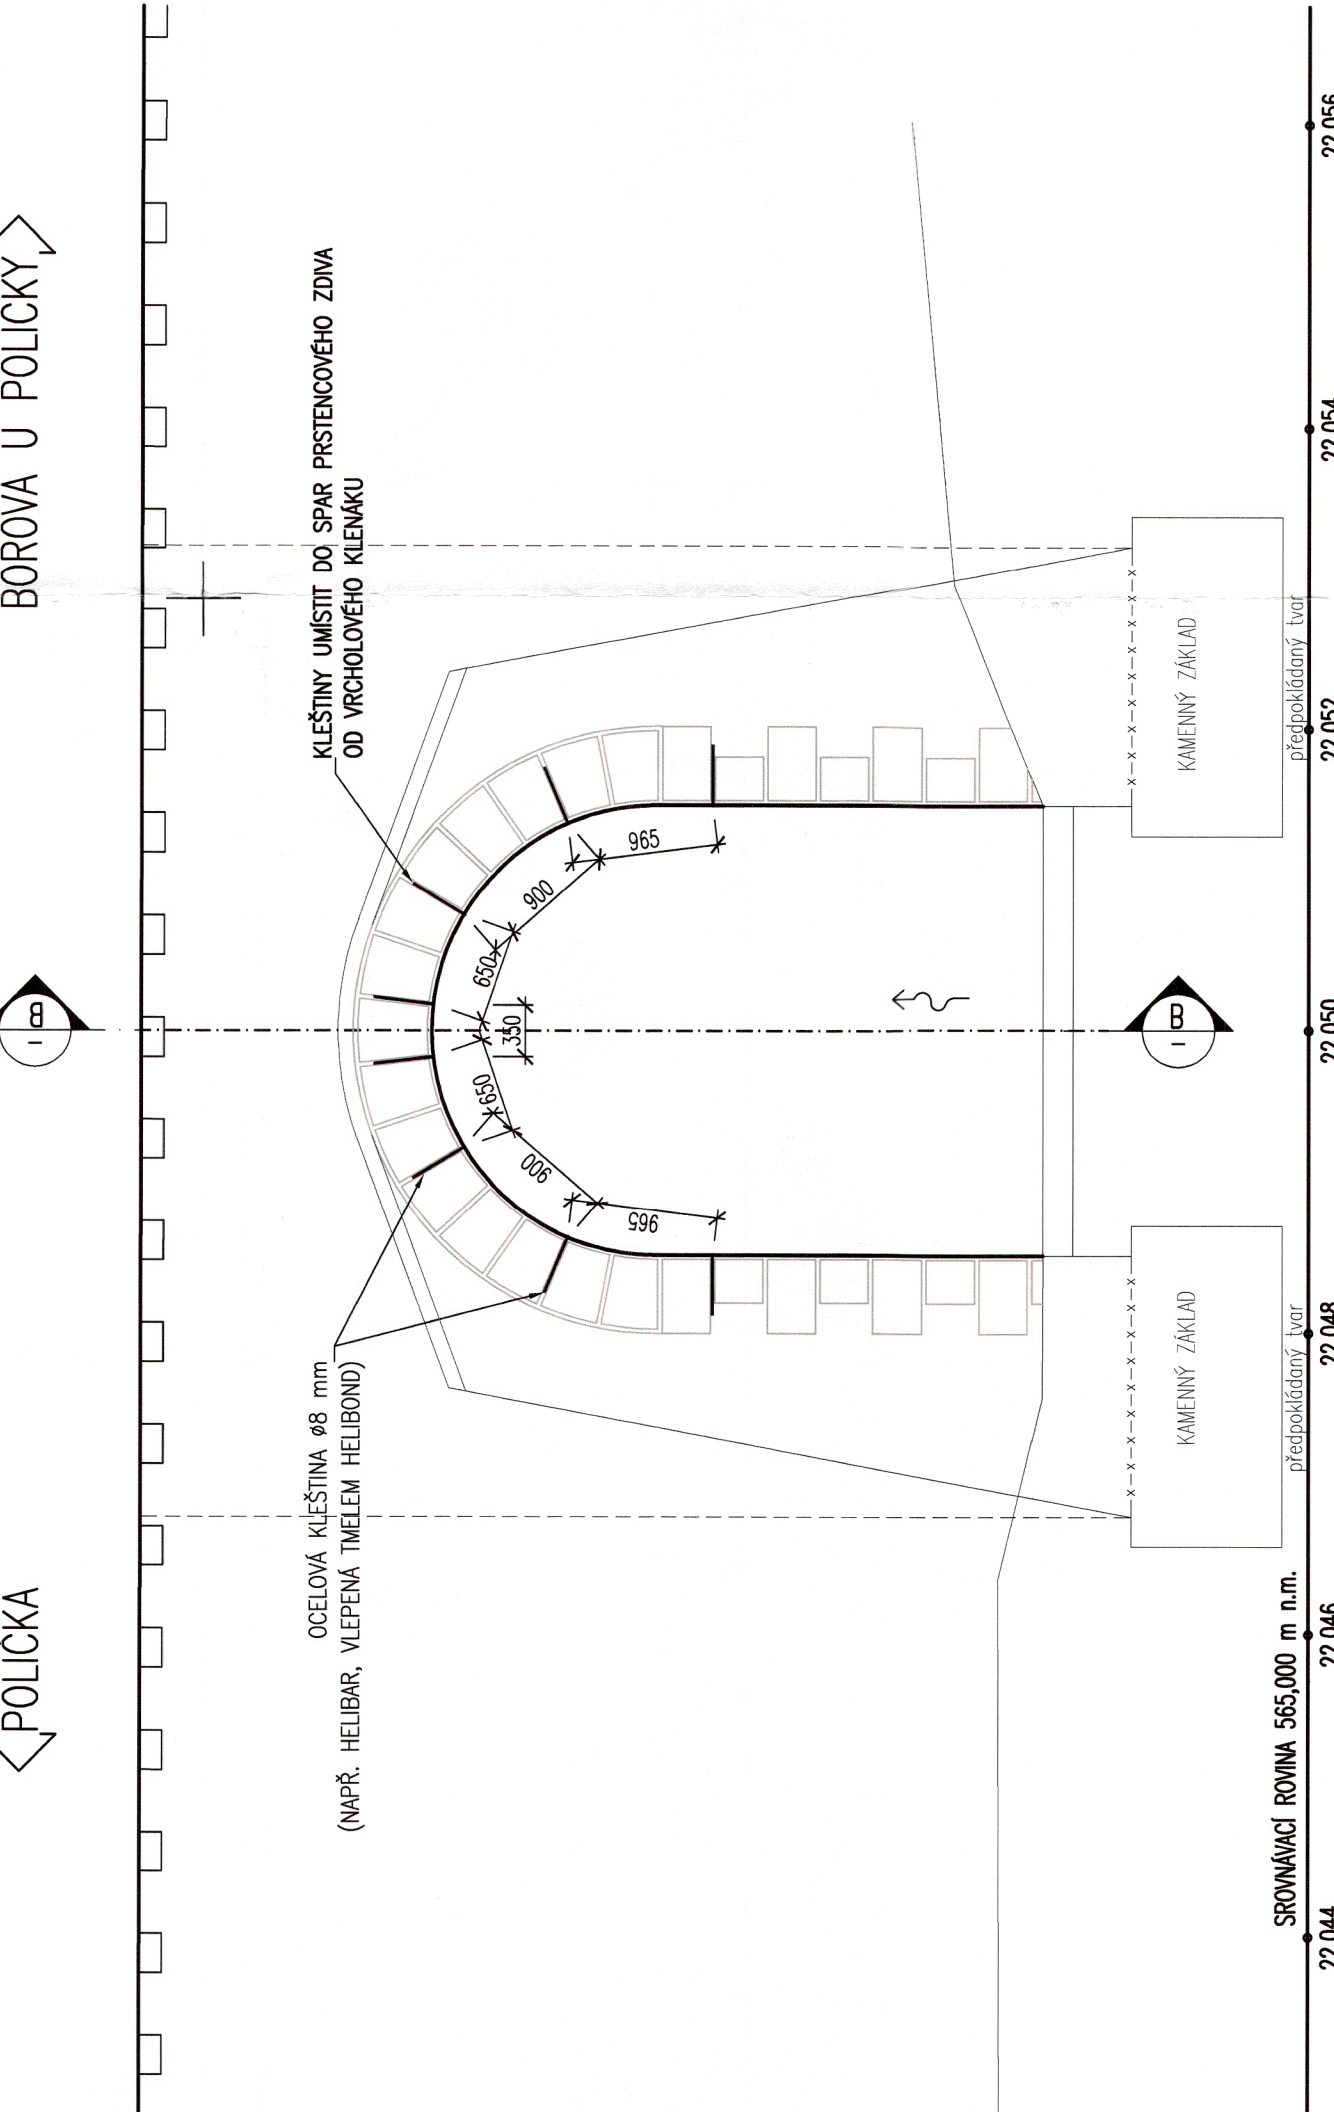

PŘÍČNÝ ŘEZ 1:50
(STATICKÉ ZAJIŠTĚNÍ OBJEKTU)

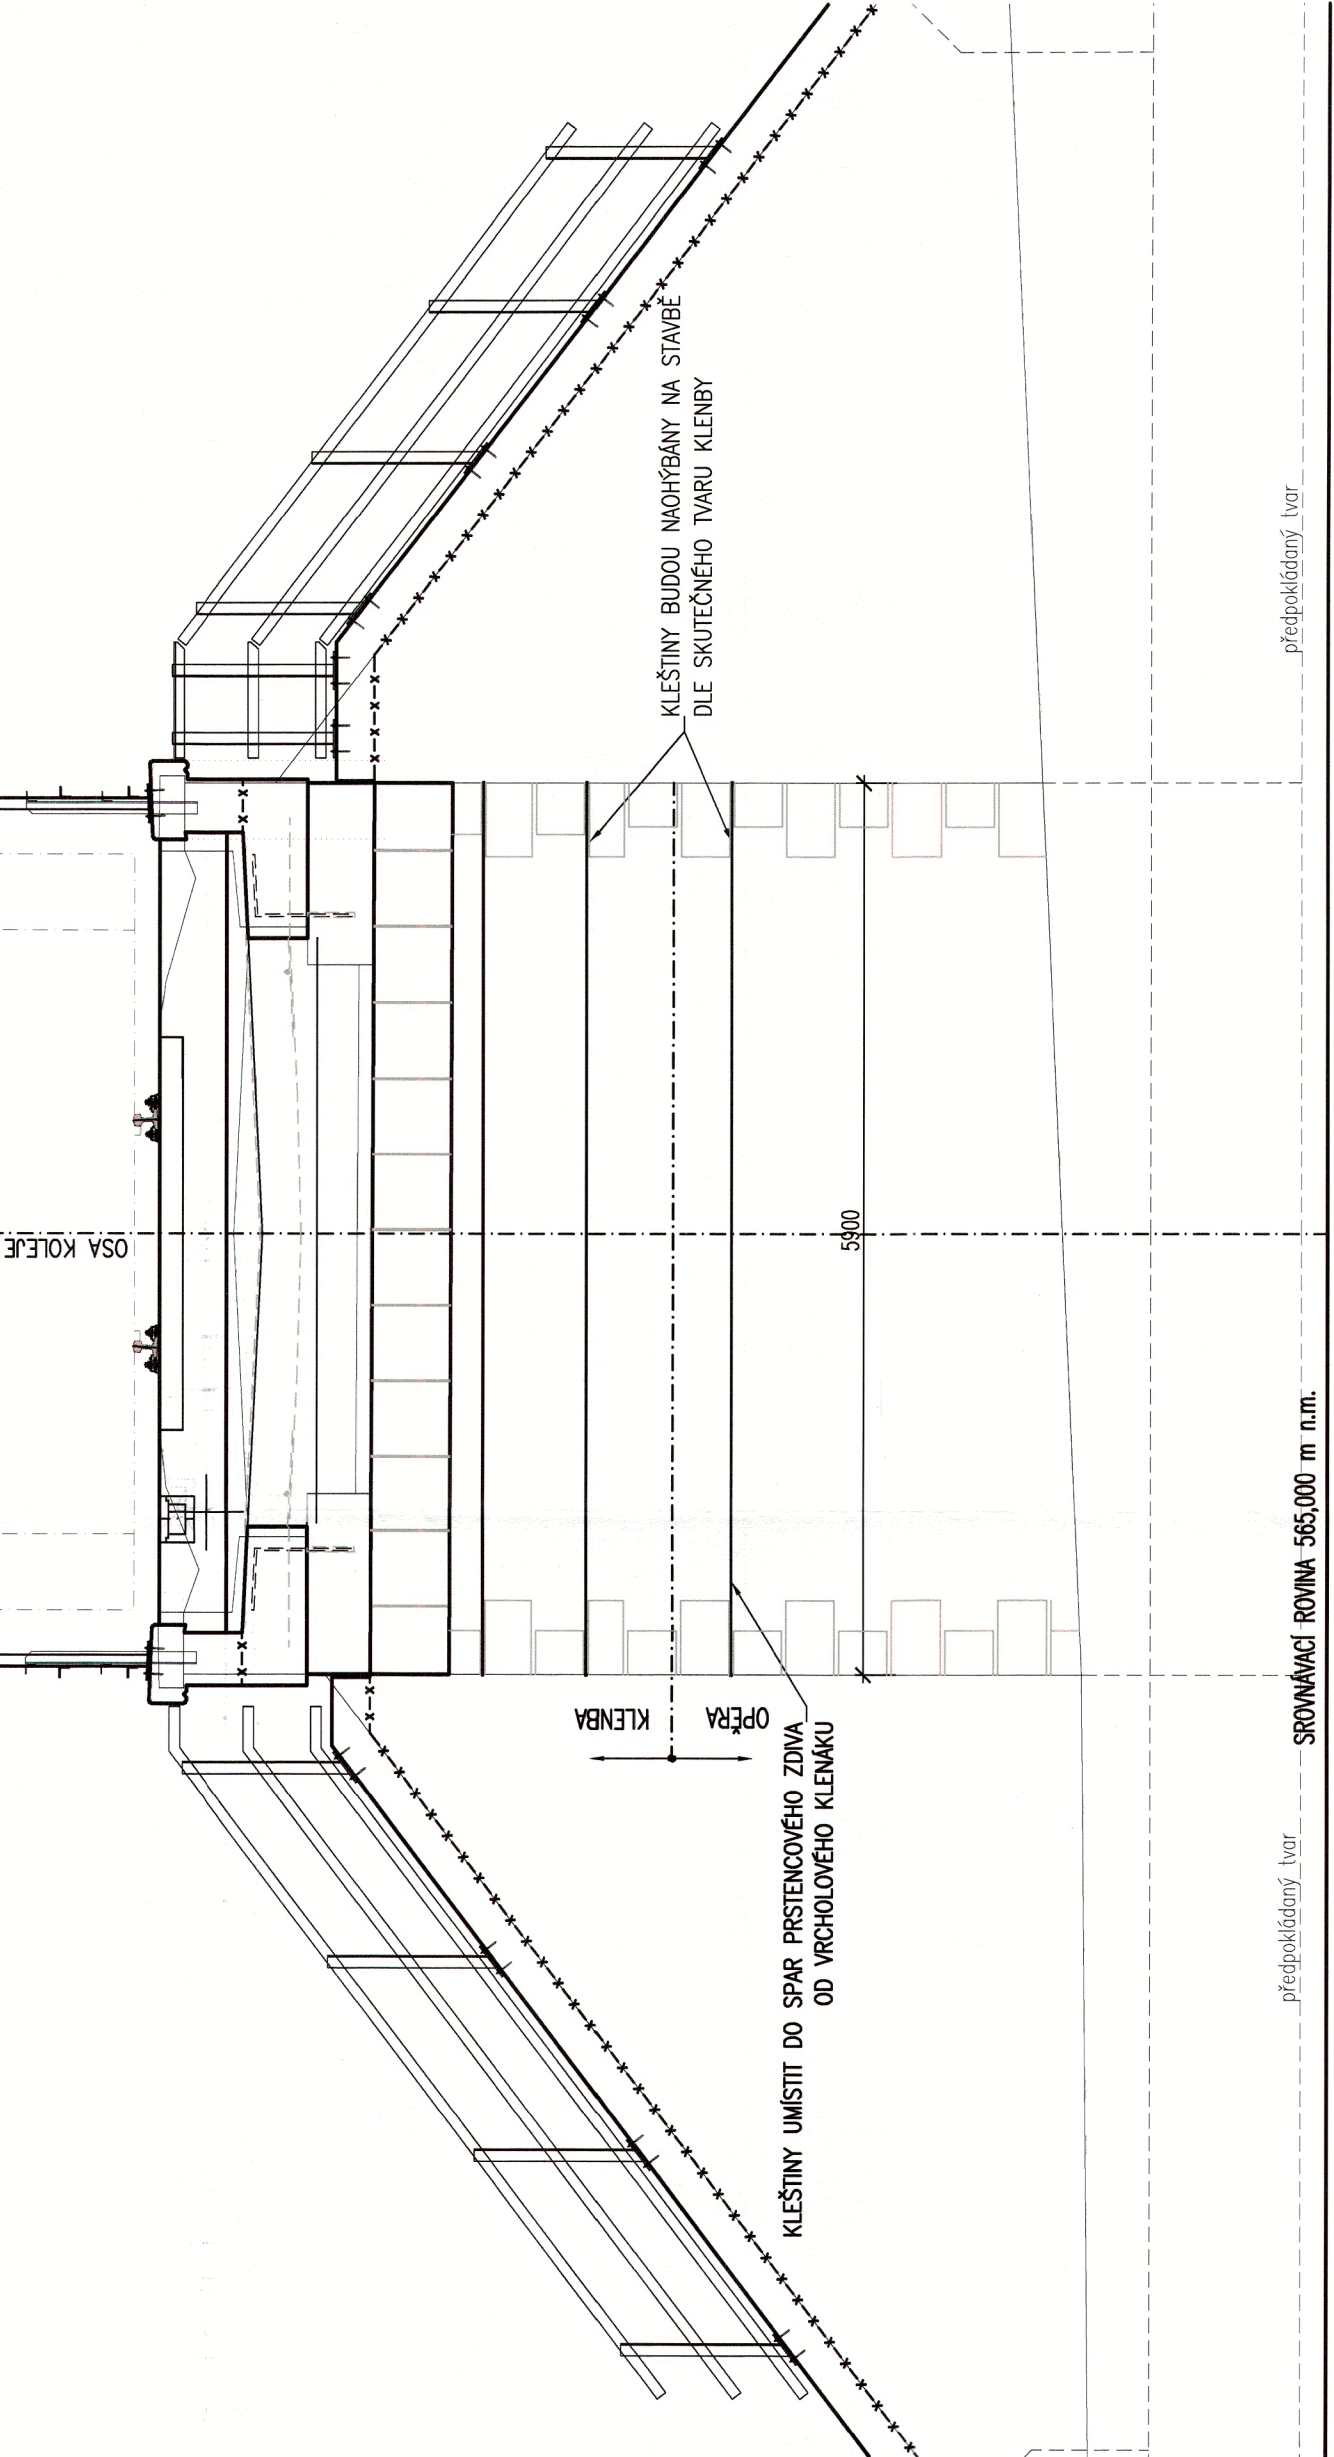

SCHEMA VLEPENÍ KLEŠTINY V CELÉ ŠÍŘCE KLENBY
1:50

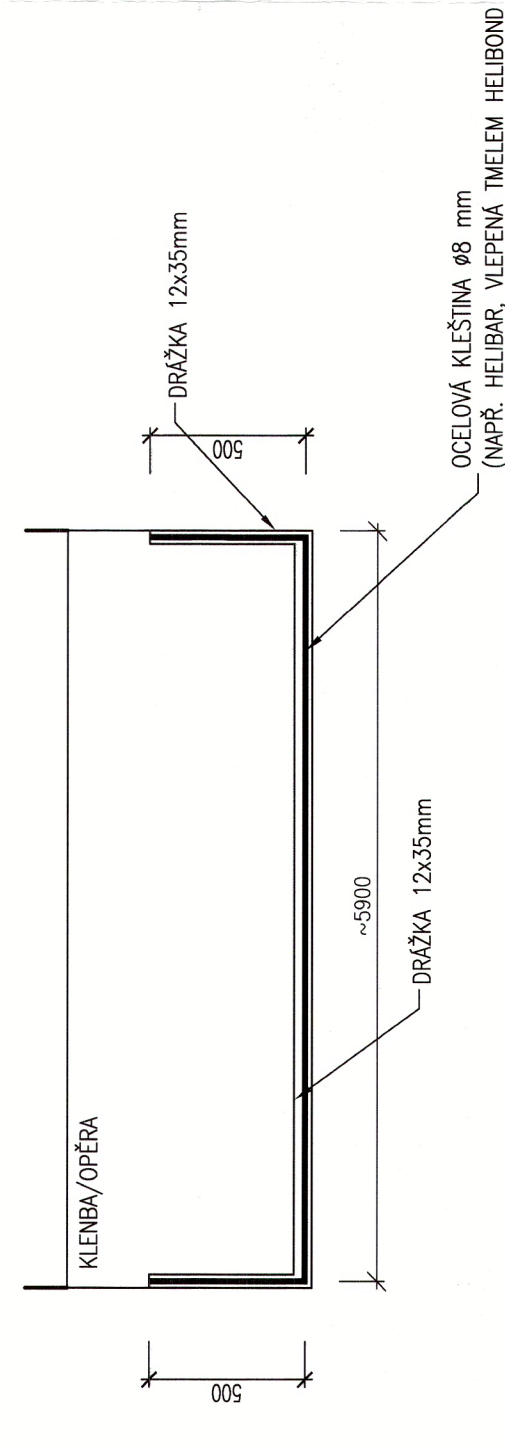

MĚŘÍTKO:



TABULKA INJEKTAŽNÍCH VRTŮ

Zn.	VRT	OPĚRY / KLENBA
+	VRT DO KLENBY PRO MIKROINJEKTAŽE DN 12mm – DL 500 mm	104 KS
+	VRT DO OPĚRY DN 32mm – DL 900 mm	116 KS
+	VRT DO OPĚRY DN 32mm – DL 1000 mm	22 KS


POZNÁMKY:

ROZSAH STATICKÉHO ZAJIŠTĚNÍ:

- ZAŠTĚNÍ KLENBY NEREZOVÝMI KLEŠTINAMI
- DOPLNĚNÍ VYPADNÉHO ZDVA KLENBY
- HLUBOKOVÉ PŘESPAŘOVÁNÍ A SAMCE PORUCHY ZDVA KLENBY
- HLUBOKOVÉ PŘESPAŘOVÁNÍ A SAMCE OPĚRY
- POROBENOSTI JEMNOSTI OPRAV – VZ. TECHNICKÁ ZPRÁVA
- INJEKTAŽ CHYTOVÝMI SMĚSI – NÁVRH SLUŽBY VZ. TECHNICKÁ ZPRÁVA

PŘED ZAHÁJENÍM INJEKTAŽE BUDE PROVEDEN KONTROLNÍ VRT PRO OČIŠTĚNÍ TLOUŠŤKY KAMENNÝCH MÍSTNÍCH OPĚR
SKRTE ROZMĚRY KONSTRUKCE SSU ODHADOVANÝ

PO ZŘEZENÍ ZKUSĚBNÍCH VRTŮ SE ZJISTÍ SKUTEČNÝ ROZSAH INJEKTAŽE DLE STAVU KONSTRUKCE

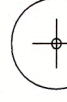

VRT DN 12mm, DL max. 2/3 TLOUŠŤKY JÁDRA OPĚRY
(BUDE OČIŠTĚNO VĚTRNÝM ROZČIŠŤOVACÍM ODHAD 900 MM)
INJEKTAŽ CHYTOVÝMI SMĚSI



VRT DN 32mm
(BUDE OČIŠTĚNO VĚTRNÝM ROZČIŠŤOVACÍM ODHAD 1000 MM)
OPĚRY A ZAHODNUTÍ ZKUSĚBNÍCH VRTŮ



VRT PRO MIKROINJEKTAŽE DN 12, DL max. 2/3 TLOUŠŤKY KLENBY
(BUDE OČIŠTĚNO VĚTRNÝM ROZČIŠŤOVACÍM ODHAD 500 MM)
INJEKTAŽ CHYTOVÝMI SMĚSI

- POUŽITÉ NEREZOVÉ KLEŠTINY NAPŘ. HELIBAR
- VYTRŽOVANÁ DRÁŽKA PRO KLEŠTINU 12x35mm
- KLEŠTINY BUDOU NAOHŘBANY NA STABĚ DLE SKUTEČNÉHO TVARU KLENBY

GENERÁLNÍ PROJEKTANT:

PRODIN A. S.

Jiráskova 169

530 02 Pardubice



TÚ: 2011 – SVITAVY – ŽDÁREC U SKUTČE

DÚ: 08 – POLIČKA – BOROVÁ U POLIČKY

SOUBAHOVÝ SYSTÉM S–JTSK

VÝŠKOVÝ SYSTÉM Bv

KRESLE: RABEK PRODIN

TECHNICKÁ KONTROLA: ING. DOUBRAVSKÝ

ZODPOVĚDNÝ PROJEKTANT: ING. JAN BURSA

HLAVNÍ PROJEKTANT: ING. JAN BURSA

KRAJ-PARDUBICKÝ OKRES-SVITAVY

INVESTOR: SÚOC S.Č. – SÚOC PARDUBICE, DLAŽBA 1003/71, PRAHA, NOVÉ MĚSTO, 110 00

AKCE: KAMENNÝ V. POLIČKY

OPRAVA MOSTU V KM 22.050

TRATI SVITAVY – ŽDÁREC U SKUTČE

OBJEKT: E. 1.4.2. VÝKRESOVÁ DOKUMENTACE

OBESAH: INJEKTAŽE

1) NEREZ KLEŠTINA (NAPŘ. HELIBAR) Ø8, DL = ~6000 mm, 8 KS

– KLEŠTINY BUDOU NAOHŘBANY NA STABĚ DLE SKUTEČNÉHO TVARU KLENBY

