B – PŘÍČNÝ ŘEZ km 22,050 (1:25)

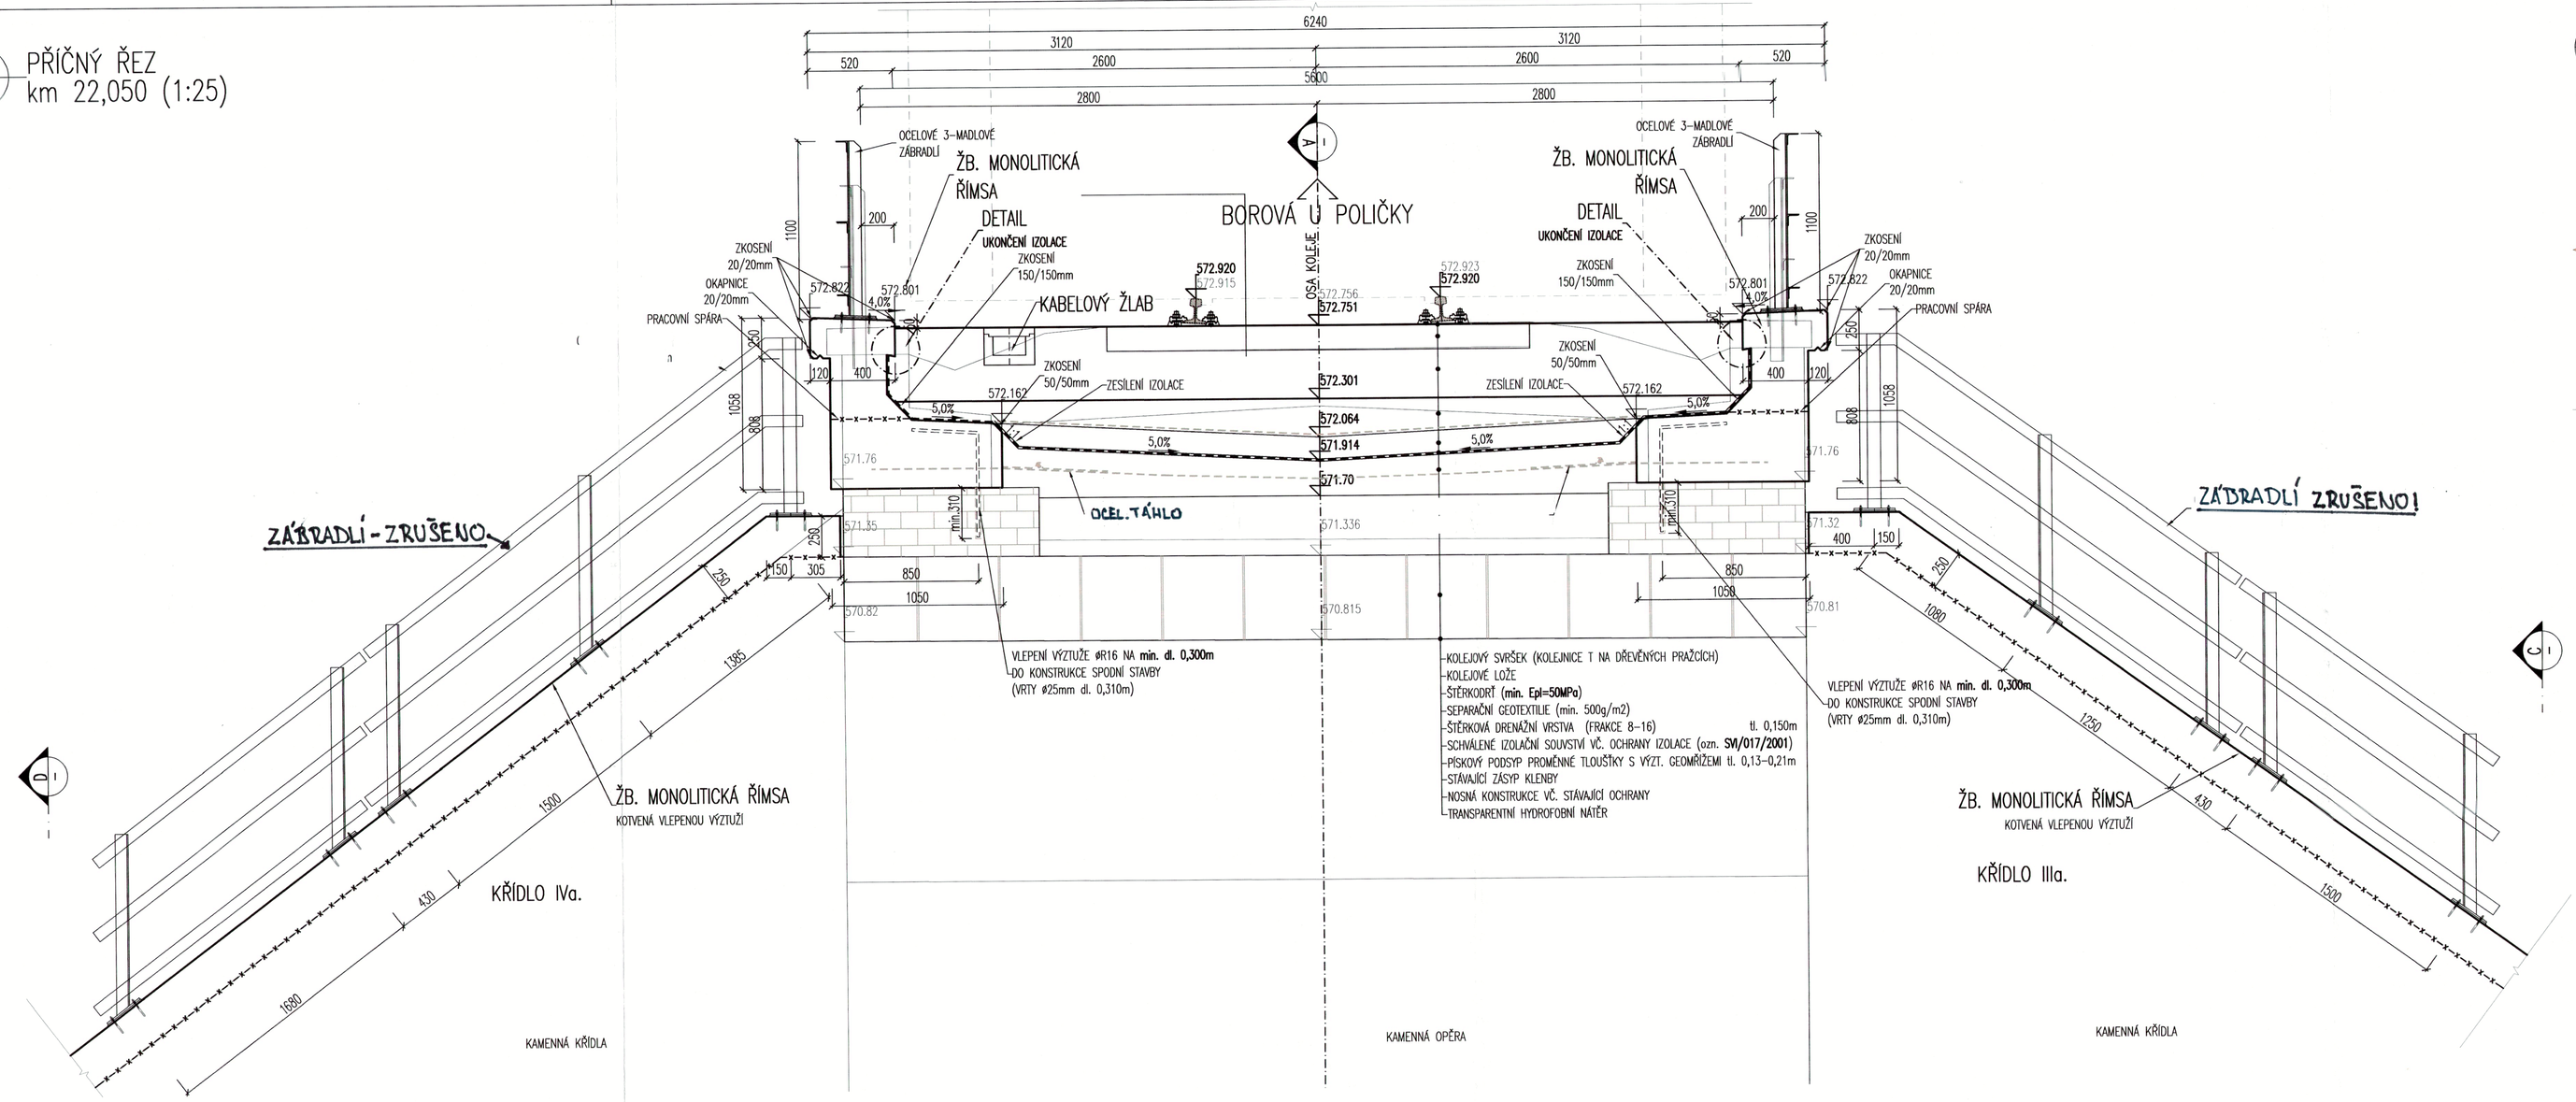

DETAIL – UKONČENÍ IZOLACE V ŘÍMSE 1:5

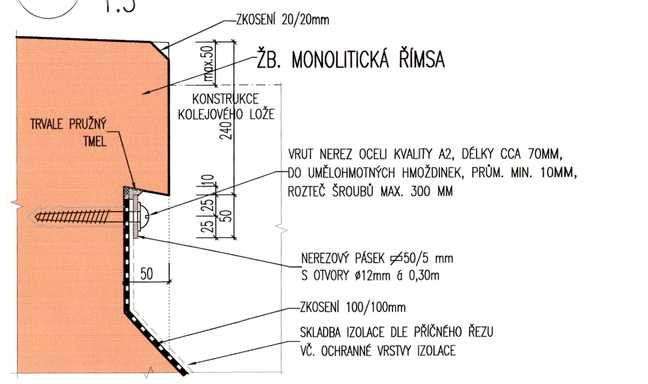

A – PODÉLNÝ ŘEZ 1:50

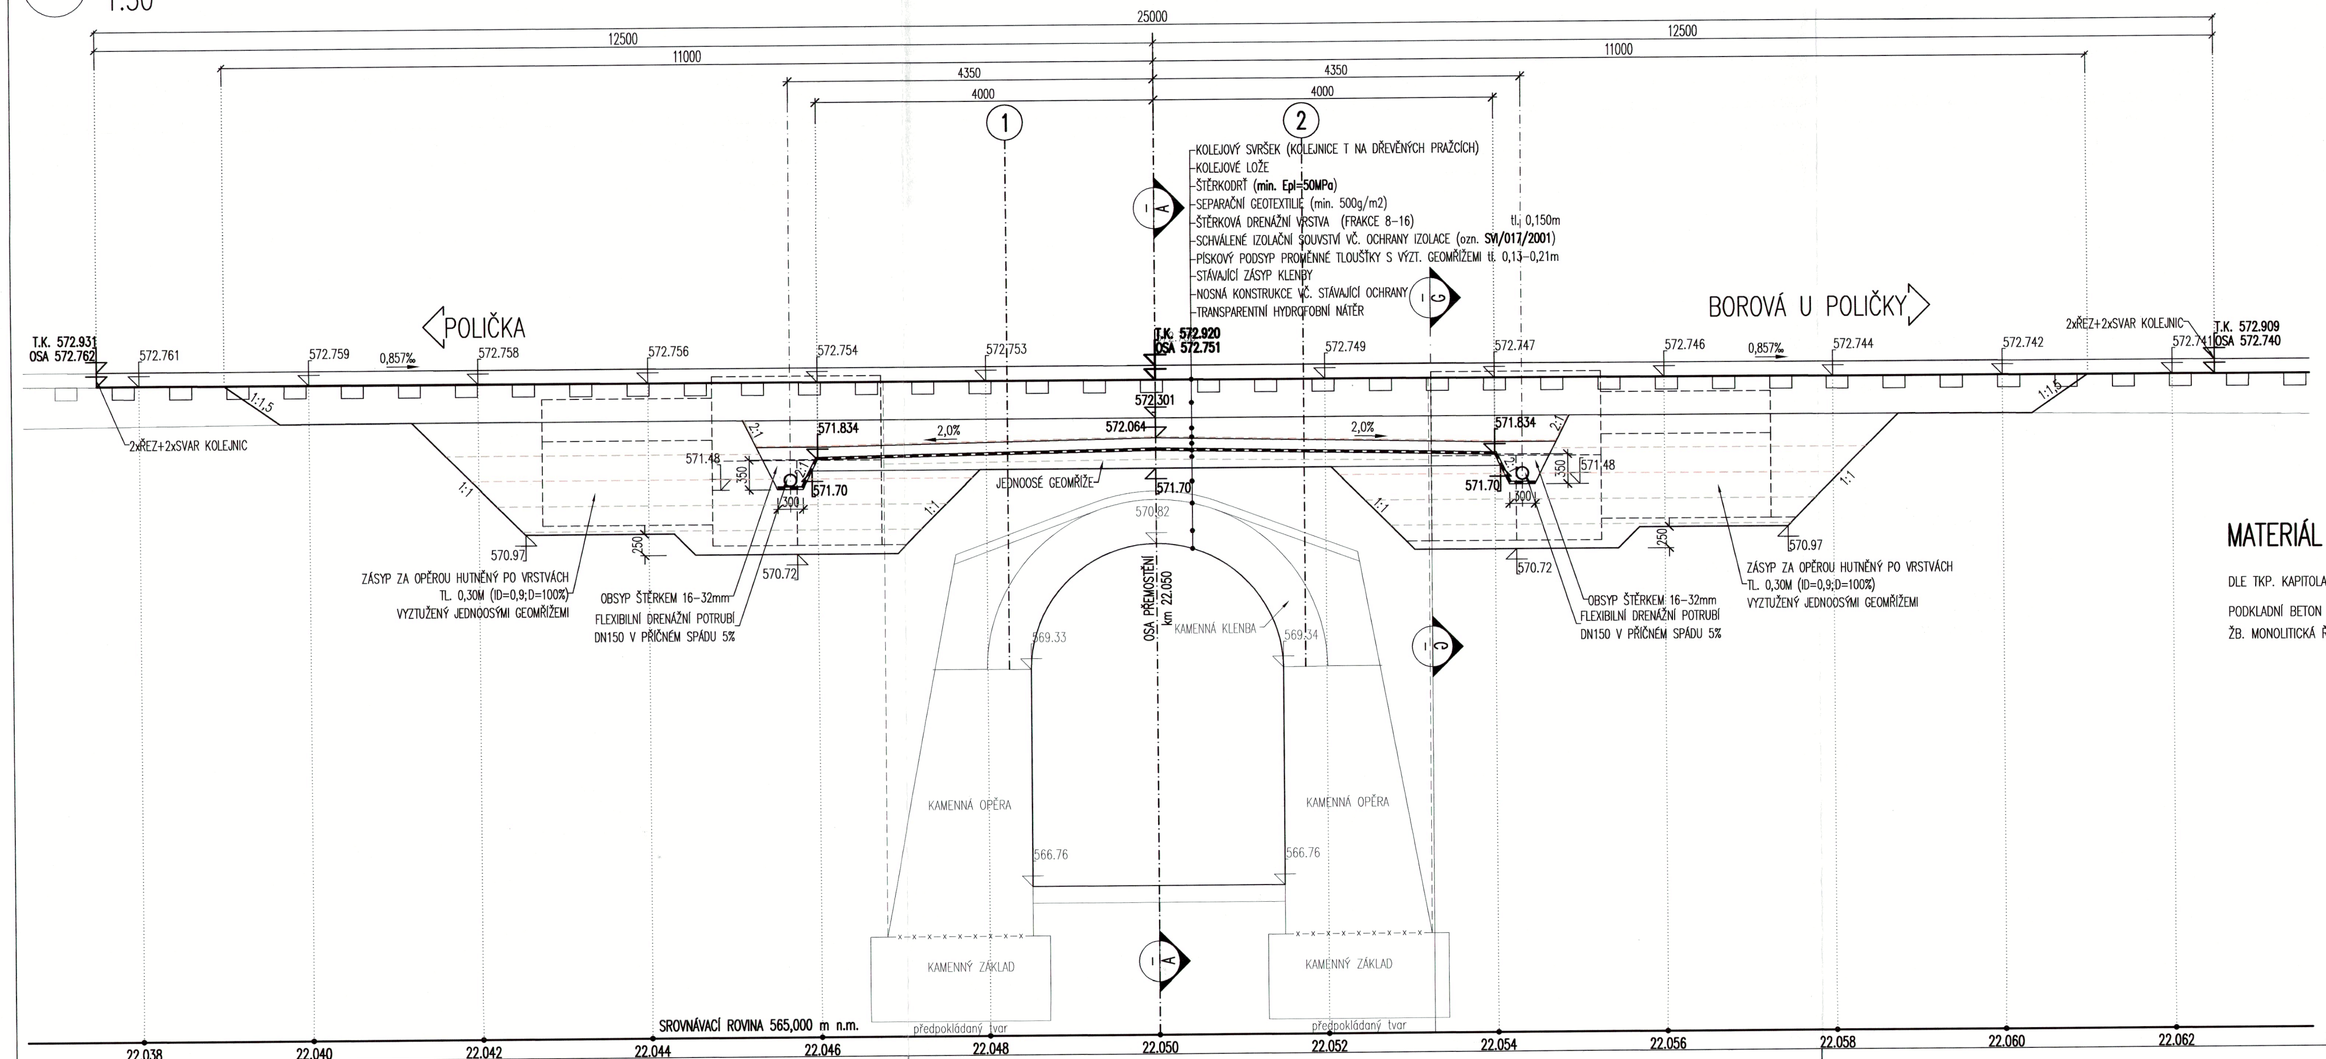

- KOLEJOVÝ SVRŠEK (KOLEJNICE T NA DŘEVĚNÝCH PRAŽCÍCH)
- KOLEJOVÉ LOŽE
- ŠTĚRKODRŤ (min. Epl=50MPa)
- SEPARAČNÍ GEOTEXTILIE (min. 500g/m2)
- ŠTĚRKOVÁ DRENÁŽNÍ VRSTVA (FRAKCE 8–16) tl. 0,150m
- SCHVÁLENÉ IZOLAČNÍ SOUVRSTVÍ VČ. OCHRANY IZOLACE (ozn. SM/017/2001)
- PÍSKOVÝ PODSYP PROMĚNNÉ TLOUŠŤKY S VÝZT. GEOMŘÍŽEMI tl. 0,13–0,21m
- STÁVAJÍCÍ ZÁSYP KLENBY
- NOSNÁ KONSTRUKCE VČ. STÁVAJÍCÍ OCHRANY
- TRANSPARENTNÍ HYDROFOBNÍ NÁTĚR

MATERIÁL – BETONY:

DLE TKP. KAPITOLA 18. A DLE ČSN ENV 206–1.

PODKLADNÍ BETON	C8/10–XA1
ŽB. MONOLITICKÁ ŘÍMSA	C30/37–XC4,XF3

MĚŘÍTKO:

1:50

m 0,5 1,0 1,5 2,0 2,5

1:5

m 0,05 0,10 0,15 0,20 0,25

GENERÁLNÍ PROJEKTANT:
PRODIN A. S.
Jiráskova 169
530 02 Pardubice

PRODIN

P

TÚ: 2011 – SVITAVY – ŽDÁREC U SKUTČE
DÚ: 08 – POLIČKA – BOROVÁ U POLIČKY

SOUŘADNICOVÝ SYSTÉM: S–JTSK
VÝŠKOVÝ SYSTÉM: BpV

KRESLIL:	RADEK PRUDIČ		MDS PROJEKT FORSTEROVA 175, 566 01 VYSOKÉ MÝTO EMAIL: MDS@MDSPROJEKT.CZ
ZPRACOVAL:	ING. DOUBRAVSKÝ		
TECHNICKÁ KONTROLA:	ING. JAN BURSA		
ZODPOVĚDNÝ PROJEKTANT:	ING. JAN BURSA		
HLAVNÍ PROJEKTANT:	ING. JAN BURSA		
KRAJ: PARDUBICKÝ	OKRES: POLIČKA	OBEC: KAMENEC U POLIČKY	
INVESTOR: SŽDC S.O. – SDC PARDUBICE, DLAŽDĚNÁ 1003/7, PRAHA, NOVÉ MĚSTO, 110 00			

AKCE:	OPRAVA MOSTU V KM 22,050 TRATI SVITAVY – ŽDÁREC U SKUTČE
OBJEKT:	E. 1.4.2. VÝKRESOVÁ DOKUMENTACE
OBSAH:	PODÉLNÝ A PŘÍČNÝ ŘEZ

STUPEŇ:	PROJEKT
ZAK.ČÍSLO:	0302–09–4
ARCHIVNÍ ČÍSLO:	0302
DATUM:	12/2009
FORMÁT:	8 A4
MĚŘÍTKO:	1:50; 5
ČÍSLO SOUPRAVY:	4
ČÍSLO PŘÍLOHY:	E. 1.4.2.5.