
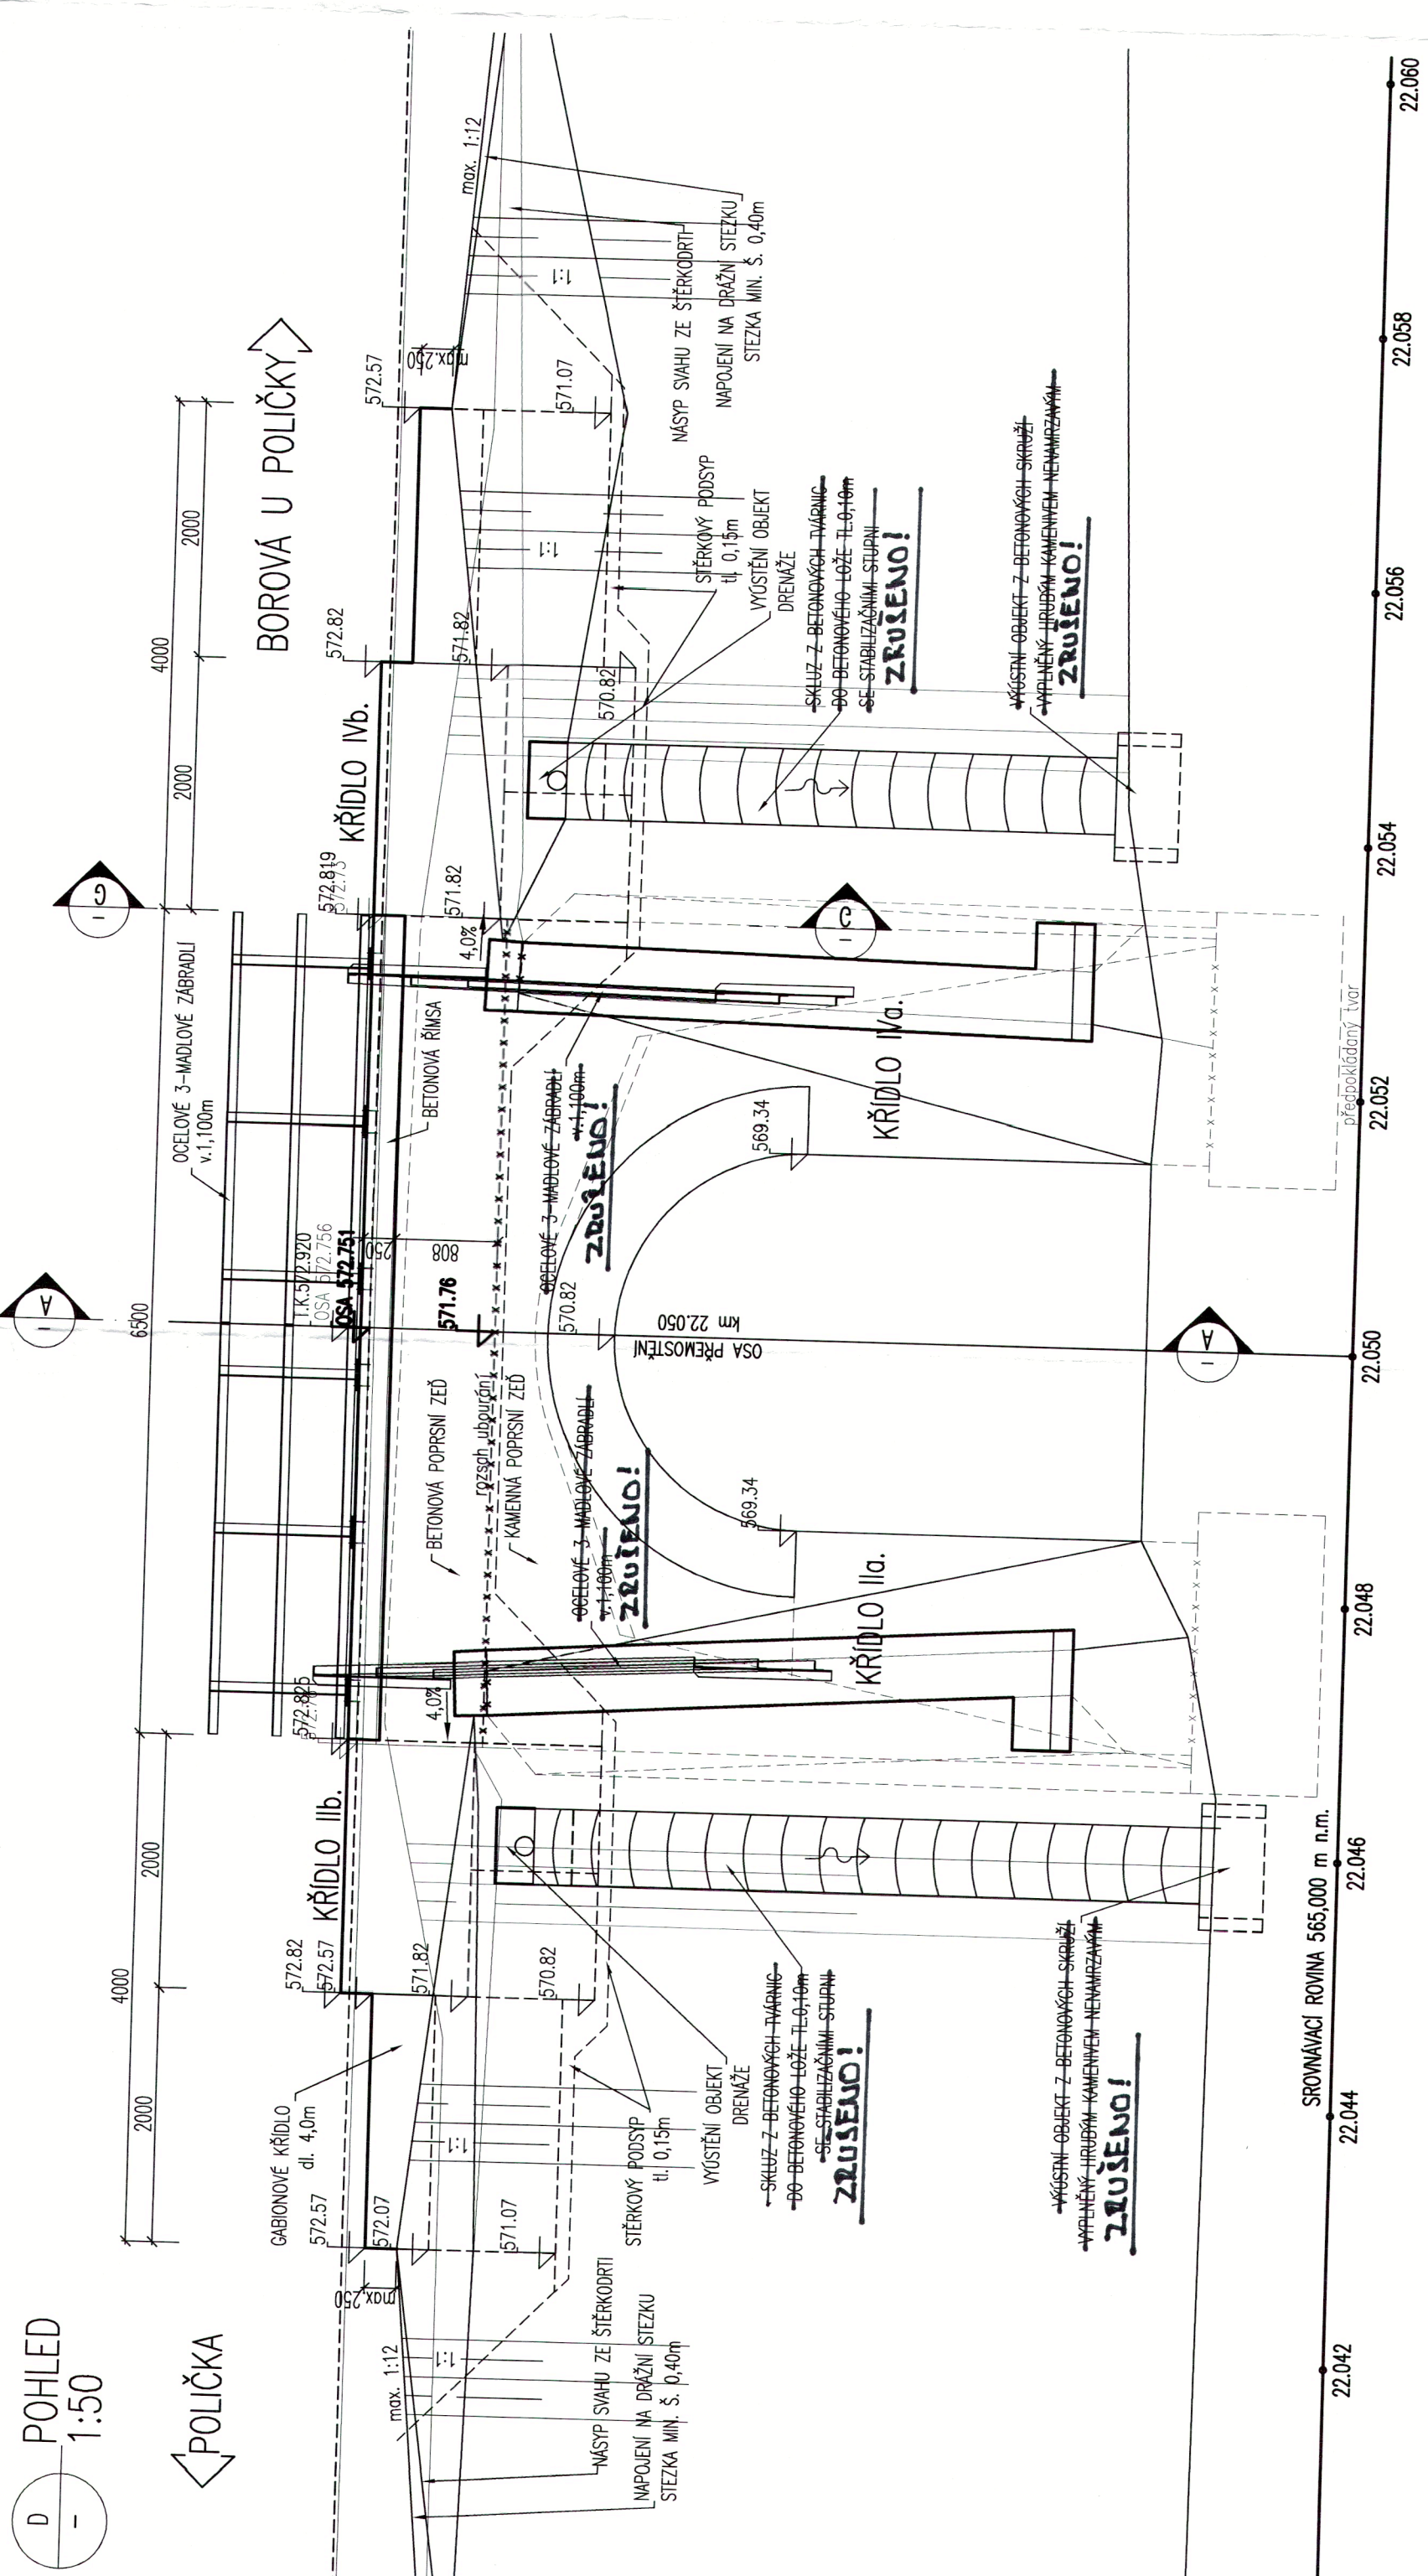


MATERIÁL – BETONY:

DLE TKP, KAPITOLA 18, A DLE ČSN EN 206-1.  
PODKLADNI BETON  
ŽB. MONOLITICKÁ ŘÍMSA

C8/10-XA1  
C30/37-XC4 XF3

MĚŘÍTKO:

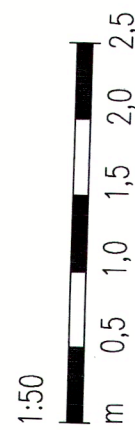

POPIS ZMĚNU:

ZRUŠENÉ KONSTRUKCE

- 3 MADLÉ ZÁBRADLÍ NA KŘÍDELECH
- BETONOVÉ SKLIZY ODVODNĚNÍ VÝ. VRAK KEROŽÍ

GENERÁLNÍ PROJEKTANT:

PRODIN A. S.  
Jiráskova 169  
530 02 Pardubice



TÚ: 2011 – SVITAVY – ŽDÁREC U SKUTČE  
DU: 08 – POLIČKA – BOROVÁ U POLIČKY

SOUŘADICOVÝ SYSTÉM: S-JTSK  
VÝŠKOVÝ SYSTÉM: BIV

KRESLE:	RADEK PRODIN	Ing. J. Bělák
ZPRACOVÁV:	ING. DOUBRAVSKÝ	Ing. J. Bělák
TECHNICKÁ KONTROLA:	ING. JAN BURSA	Ing. J. Bělák
ZODPOVĚDNÝ PROJEKTANT:	ING. JAN BURSA	Ing. J. Bělák
HLAVNÍ PROJEKTANT:	ING. JAN BURSA	Ing. J. Bělák
KRAJ: PARDUBICKÝ	OKRES: POLIČKA	OBEC: KAMENEC U POLIČKY
INVESTOR: SÚC. S.O. – SÚC. PARDUBICE, DLAŽEBNÍ 1003/77, PRAHA, NOVÉ MĚSTO, 110 00	STUPEŇ:	PROJEKT
AKCE:	ZAK. ČÍSLO:	0302-09-4
	ARCHIVNÍ ČÍSLO:	0302
	DATUM:	12/2009
	FORMÁT:	6 A4
	MĚŘÍTKO:	1:50
OBJEKT: E. 1.4.2. VÝKRESOVÁ DOKUMENTACE	ČÍSLO SOUPRAVY:	4
OBSAH:	POHLEDY	E. 1.4.2.6.