


POHLED NA POVODNÍ STRANU MOSTU  
M 1:50

2624  
Česká republika  
Správa železniční dopravní cesty, s.o.  
Plázeň 1003/7  
Nové Město  
110 00 PRAHA

— OCELOVÉ ZÁBRADLÍ SVAROVANÉ Z PROFILŮ L  
— PUNOSTĚNNÁ NÝTOVANÁ OCELOVÁ KONSTRUKCE  
— KAMENNÁ OPĚRA 02

OPĚRA 01  
SÁDEK U POLIČKY

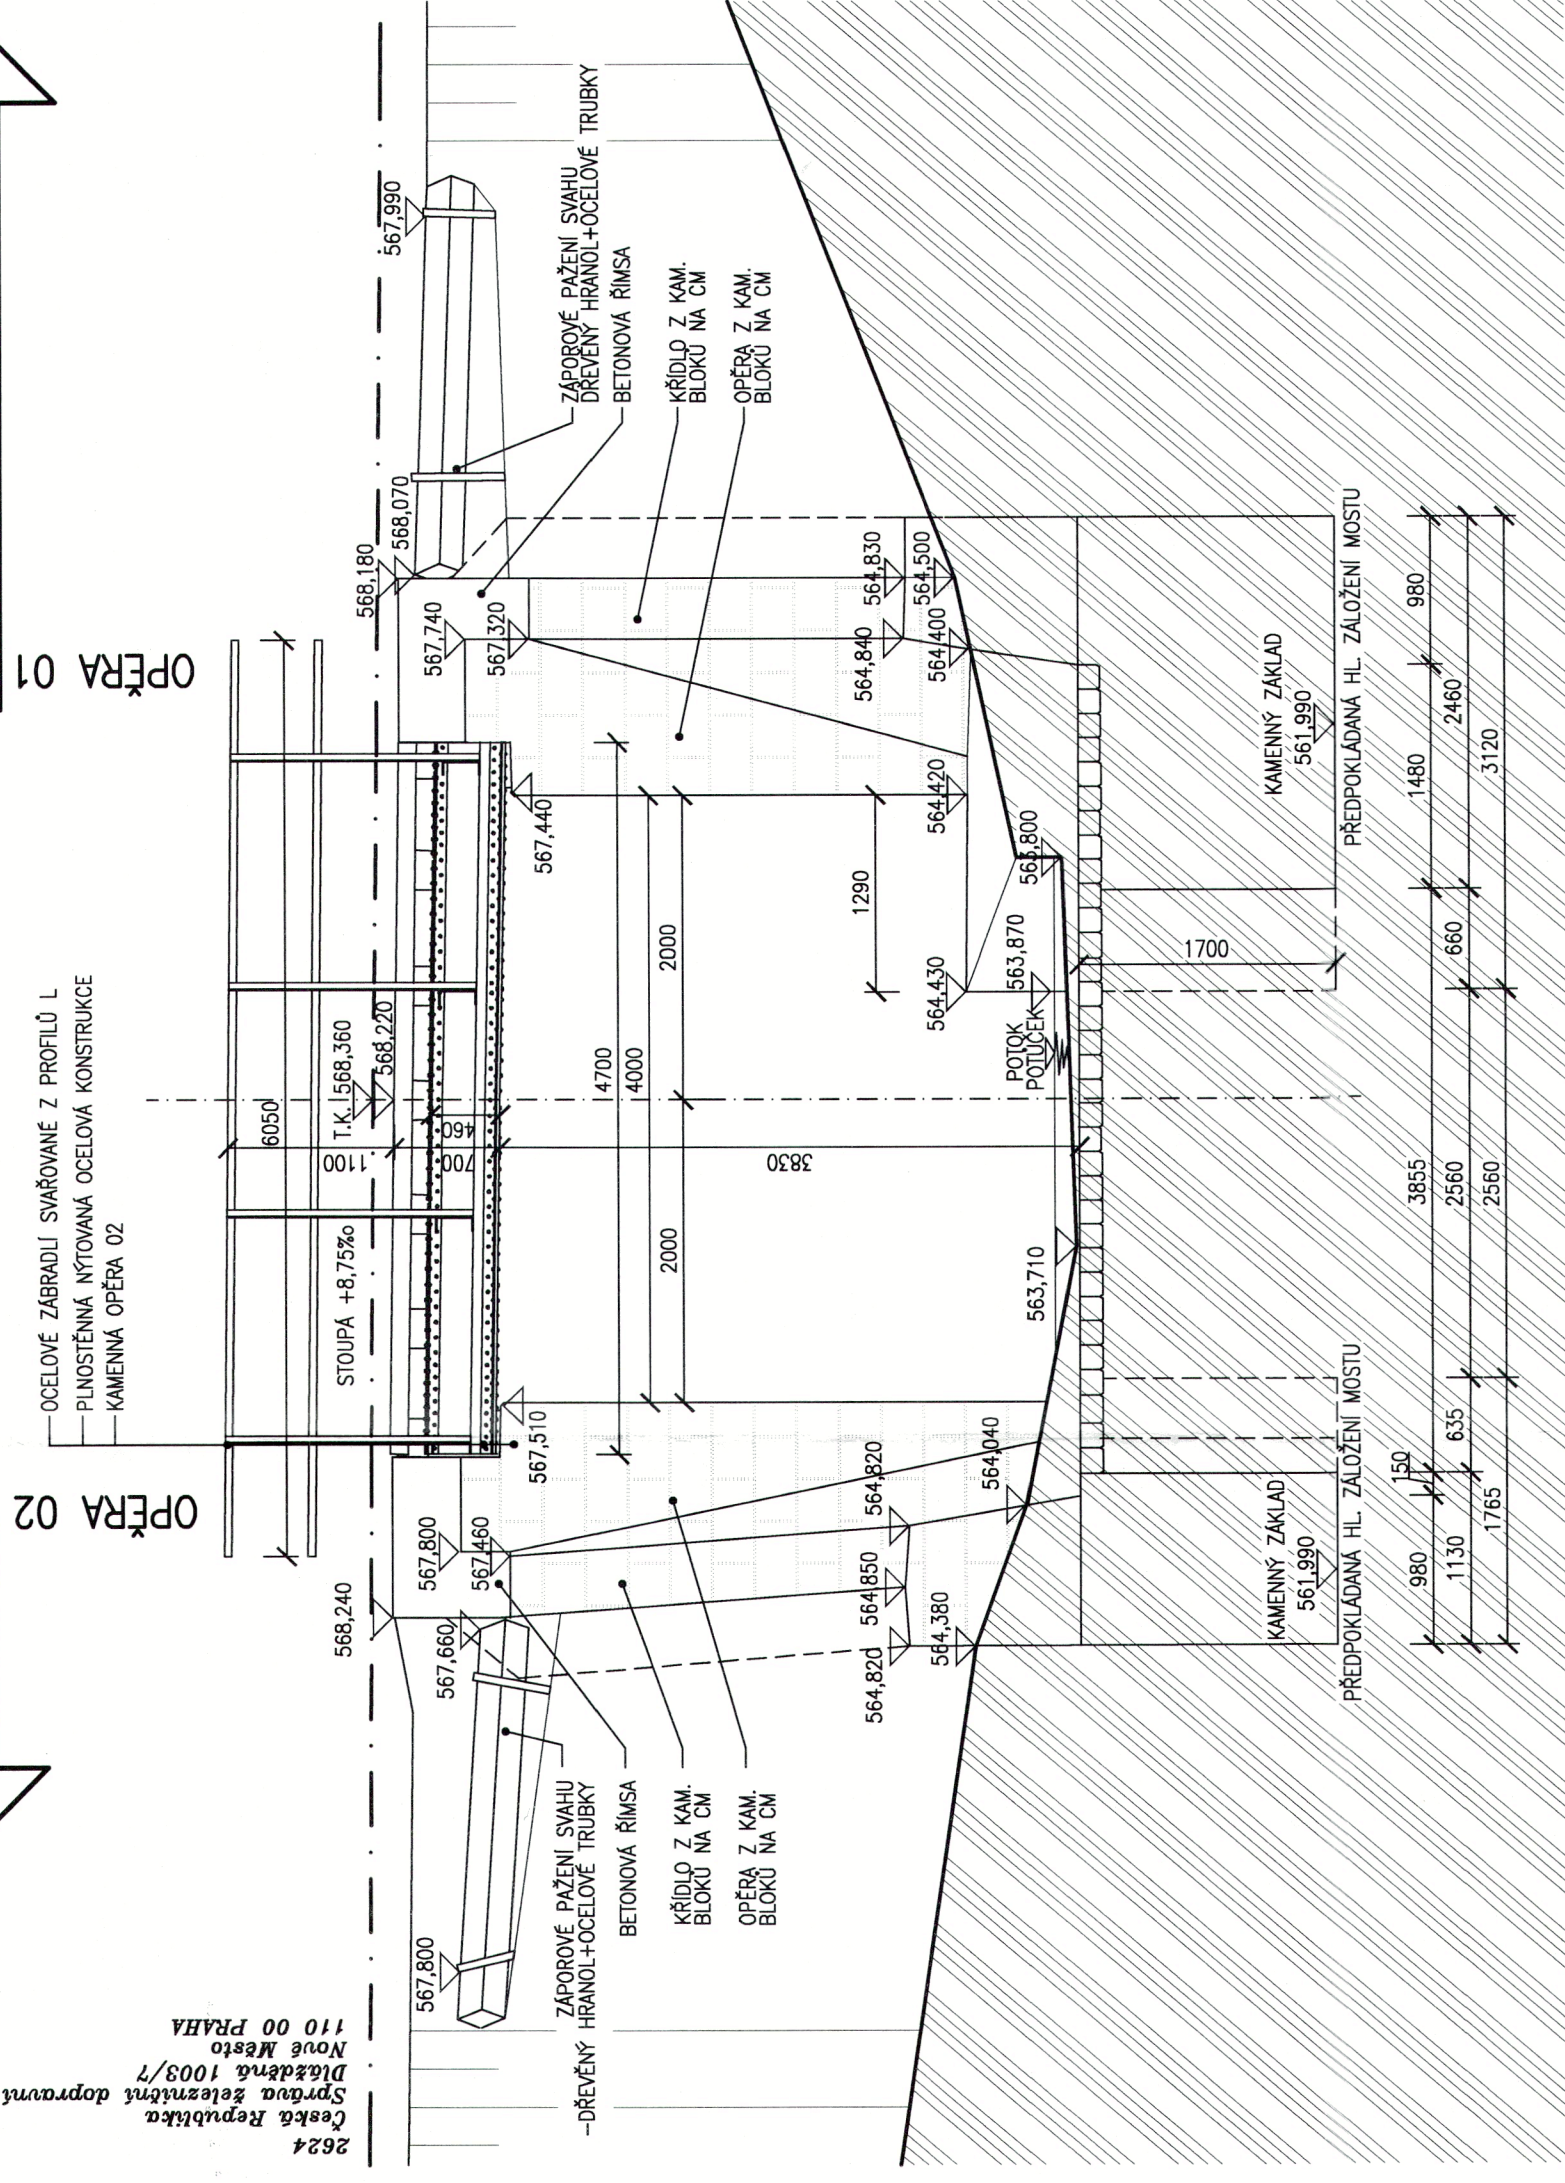

SROVNÁVACÍ ROVINA 560,000

## POZNÁMKY:

- ① TVAR STÁVAJÍCÍ NOSNÉ KONSTRUKCE I SPODNÍ STAVBY JE ODVOZEN Z GEODETICKÉHO ZAMĚŘENÍ A PŮVODNÍ PROJEKTOVÉ DOKUMENTACE
- ② PŘÍ STAVEBNÍ ÚPRAVĚ NADJEZDU NUTNO RESPEKTOVAT PODZEMNÍ A NADZEMNÍ INŽENÝRSKÉ SÍTĚ PŘED ZAHAJENÍM STAVEBNÍCH PRACÍ BUDOU JEDNOTLIVÉ PODZEMNÍ SÍTĚ VYTVOŘENY SVÝMI SPRÁVCI

LEGENDA:

HRANICE POZEMKU KN


**1044/1** PARCELNI ČÍSLO KN

DÚ: 08 POLIČKA - BORO VÁ U POLIČKY

TÚ: 2011 - SVITAVY (MIMO) -ŽDÁREC U SKUTČE (MIMO)

SOUŘADNICOVÝ SYSTÉM: S-JTSK

**WYŠKOVÝ SYSTÉM:** B.p.v.
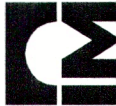
|  |                    |                           |                 |   |        |
|--|--------------------|---------------------------|-----------------|---|--------|
| OSAZENÍ  | POPIS ZMĚNY        |                           |                 | DATUM   | PODPIS |
|  |                    |                           |                 |   |        |
|  |                    |                           |                 |   |        |
|  |                    |                           |                 |   |        |
|  |                    |                           |                 |   |        |
| HIP  | ZODP. PROJEKTANT   | VYPRACOVAL                | KONTROLOVAL     | IM-PROJEKT,<br>Inženýrské a mostní konstrukce, s.r.o.   |        |
| ING. JIŘÍ JANÍK  | ING. MARTIN VAŠÁK  | Bc. IVANA STRAČÁNKOVÁ     | ING. JIŘÍ JANÍK | Vodní 1, 602 00 BRNO<br>tel: 533 446 080-2<br>fax: 533 446 089<br>im-projekt@im-projekt.cz<br>www.im-projekt.cz |        |
| <i>JJ</i>  | <i>Dr. Janáček</i> | <i>I. Stračánková</i>     | <i>JJ</i>       |                              |        |
| INVESTOR: SPRÁVA ŽELEZNIČNÍ DOPRAVNÍ CESTY, s.o., DLÁŽDĚNÁ 10037, 110 00 PRAHA   |                    |                           |                 |   |        |
| KRAJ: PARDUBICKÝ   | ORP: POLIČKA       | KATASTR: OLDŘIŠ U POLIČKY |                 |   |        |
| STAVBA:<br><b>STAVEBNÍ ÚPRAVA MOSTU V KM 24,327</b><br><b>TRATI SVITAVY - ŽDÁREC U SKUTČE</b><br><b>SO 01 - MOST V KM 24,327</b> |                    |                           |                 |   |        |
| ČÁST:  |                    |                           |                 |   |        |
| PŘÍLOHA:<br><b>STÁVAJÍCÍ STAV - POHLED NA POVODNÍ STRANU</b>   |                    |                           |                 | ČÍSLO PŘÍLOHY:<br><b>E.1.4.1.02.05</b>  |        |
|  |                    |                           |                 | ČÍSLO PARÉ:<br><b>3</b>   |        |

Dokumentaci lze užívat pouze ve smyslu příslušné smlouvy a dle účelu, pro který byla vypracována. Všechny změny a doplňky musí být provedeny v souladu s příslušnými předpisy a normami. Všechny změny a doplňky musí být provedeny v souladu s příslušnými předpisy a normami.