PŘÍČNÝ ŘEZ (ŘEZ B–B')
M 1:50

SÁDEK U POLIČKY — OLDŘÍŠ

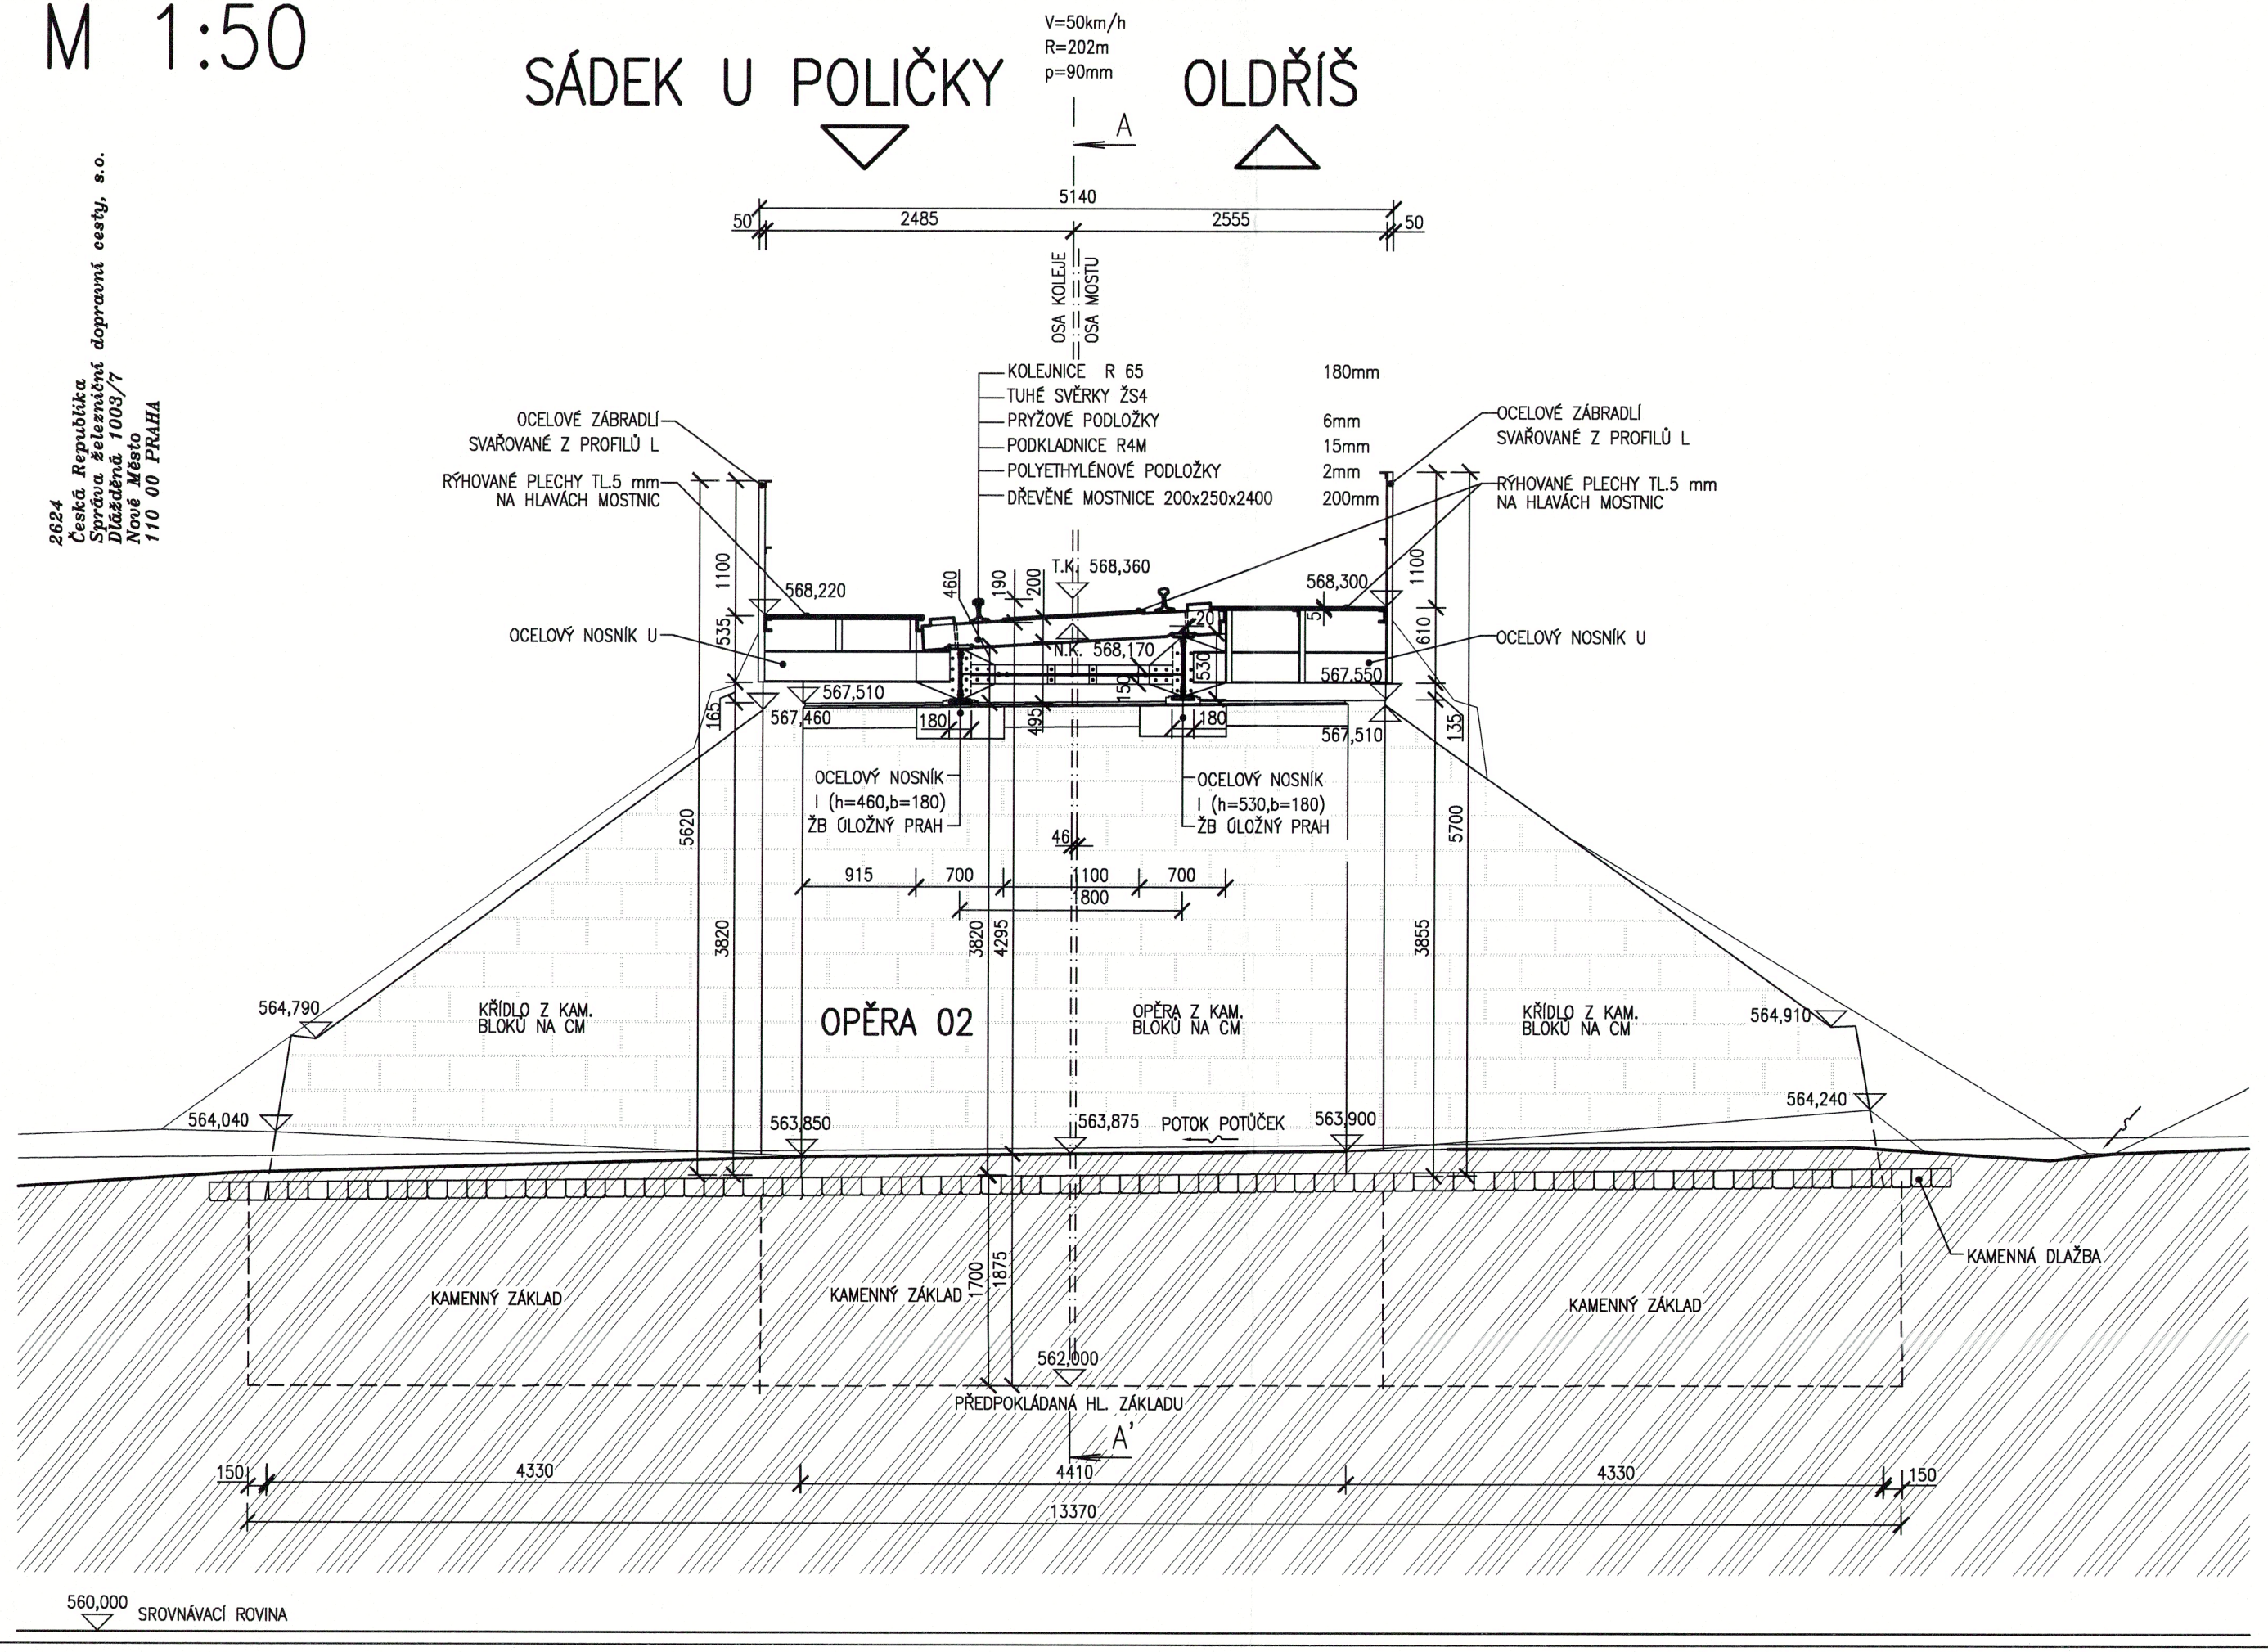

2624
Česká Republika
Správa železniční dopravní cesty, s.o.
Dlážděná 1003/7
Nové Město
110 00 PRAHA

POZNÁMKY:

1. TVAR STÁVAJÍCÍ NOSNÉ KONSTRUKCE I SPODNÍ STAVBY JE ODVOZEN Z GEODETICKÉHO ZAMĚŘENÍ A PŮVODNÍ PROJEKTOVÉ DOKUMENTACE
2. PŘI STAVEBNÍ ÚPRAVĚ NADJEZDU NUTNO RESPEKTOVAT PODZEMNÍ A NADZEMNÍ INŽENÝRSKÉ SÍTĚ PŘED ZAHÁJENÍM STAVEBNÍCH PRACÍ BUDOU JEDNOTLIVÉ PODZEMNÍ SÍTĚ VYTYČENY SVÝMI SPRÁVCI

LEGENDA:

HRANICE POZEMKU KN

1044/1 PARCELNÍ ČÍSLO KN

DÚ: 08 POLIČKA - BOROVÁ U POLIČKY

TÚ: 2011 - SVITAVY (MIMO) -ŽĎÁREC U SKUTČE (MIMO)

SOUŘADNICOVÝ SYSTÉM: S–JTSK
VÝŠKOVÝ SYSTÉM: B.p.v.

OZNAČENÍ	POPIS ZMĚNY	DATUM	PODPIS

HIP	ZODP. PROJEKTANT	VYPRACOVAL	KONTROLOVAL
ING. JIŘÍ JANÍK	ING. MARTIN VAŠÁK	Bc. IVANA STRAČÁNKOVÁ	ING. JIŘÍ JANÍK

IM-PROJEKT,
Inženýrské a mostní konstrukce, s.r.o.
Vodní 1, 602 00 BRNO
tel: 533 446 080-2
fax: 533 446 089
im-projekt@im-projekt.cz
www.im-projekt.cz

INVESTOR: SPRÁVA ŽELEZNIČNÍ DOPRAVNÍ CESTY, s.o., DLÁŽDĚNÁ 1003/7, 110 00 PRAHA

KRAJ: PARDUBICKÝ | ORP: POLIČKA | KATASTR: OLDŘÍŠ U POLIČKY

STAVBA:
STAVEBNÍ ÚPRAVA MOSTU V KM 24,327
TRATI SVITAVY - ŽĎÁREC U SKUTČE

ČÁST:
SO 01 - MOST V KM 24,327

PŘÍLOHA:
STÁVAJÍCÍ STAV - PŘÍČNÝ ŘEZ

FORMÁT	3 x A4
DATUM	ŘÍJEN 2009
STUPEŇ	P
ČÍSLO ZAK.	2009228
MĚŘÍTKO	1:50
ČÍSLO PŘÍLOHY:	E.1.4.1.02.03
ČÍSLO PARÉ:	3

Dokumentaci lze užívat pouze ve smyslu příslušné smlouvy o dílo výkres, či jeho část, může být kopírován nebo jiným způsobem rozšiřován pouze po předchozím souhlasu IM-Projekt, Inženýrské a mostní konstrukce, s.r.o.