POHLED NA POVODNÍ STRANU MOSTU
M 1:50

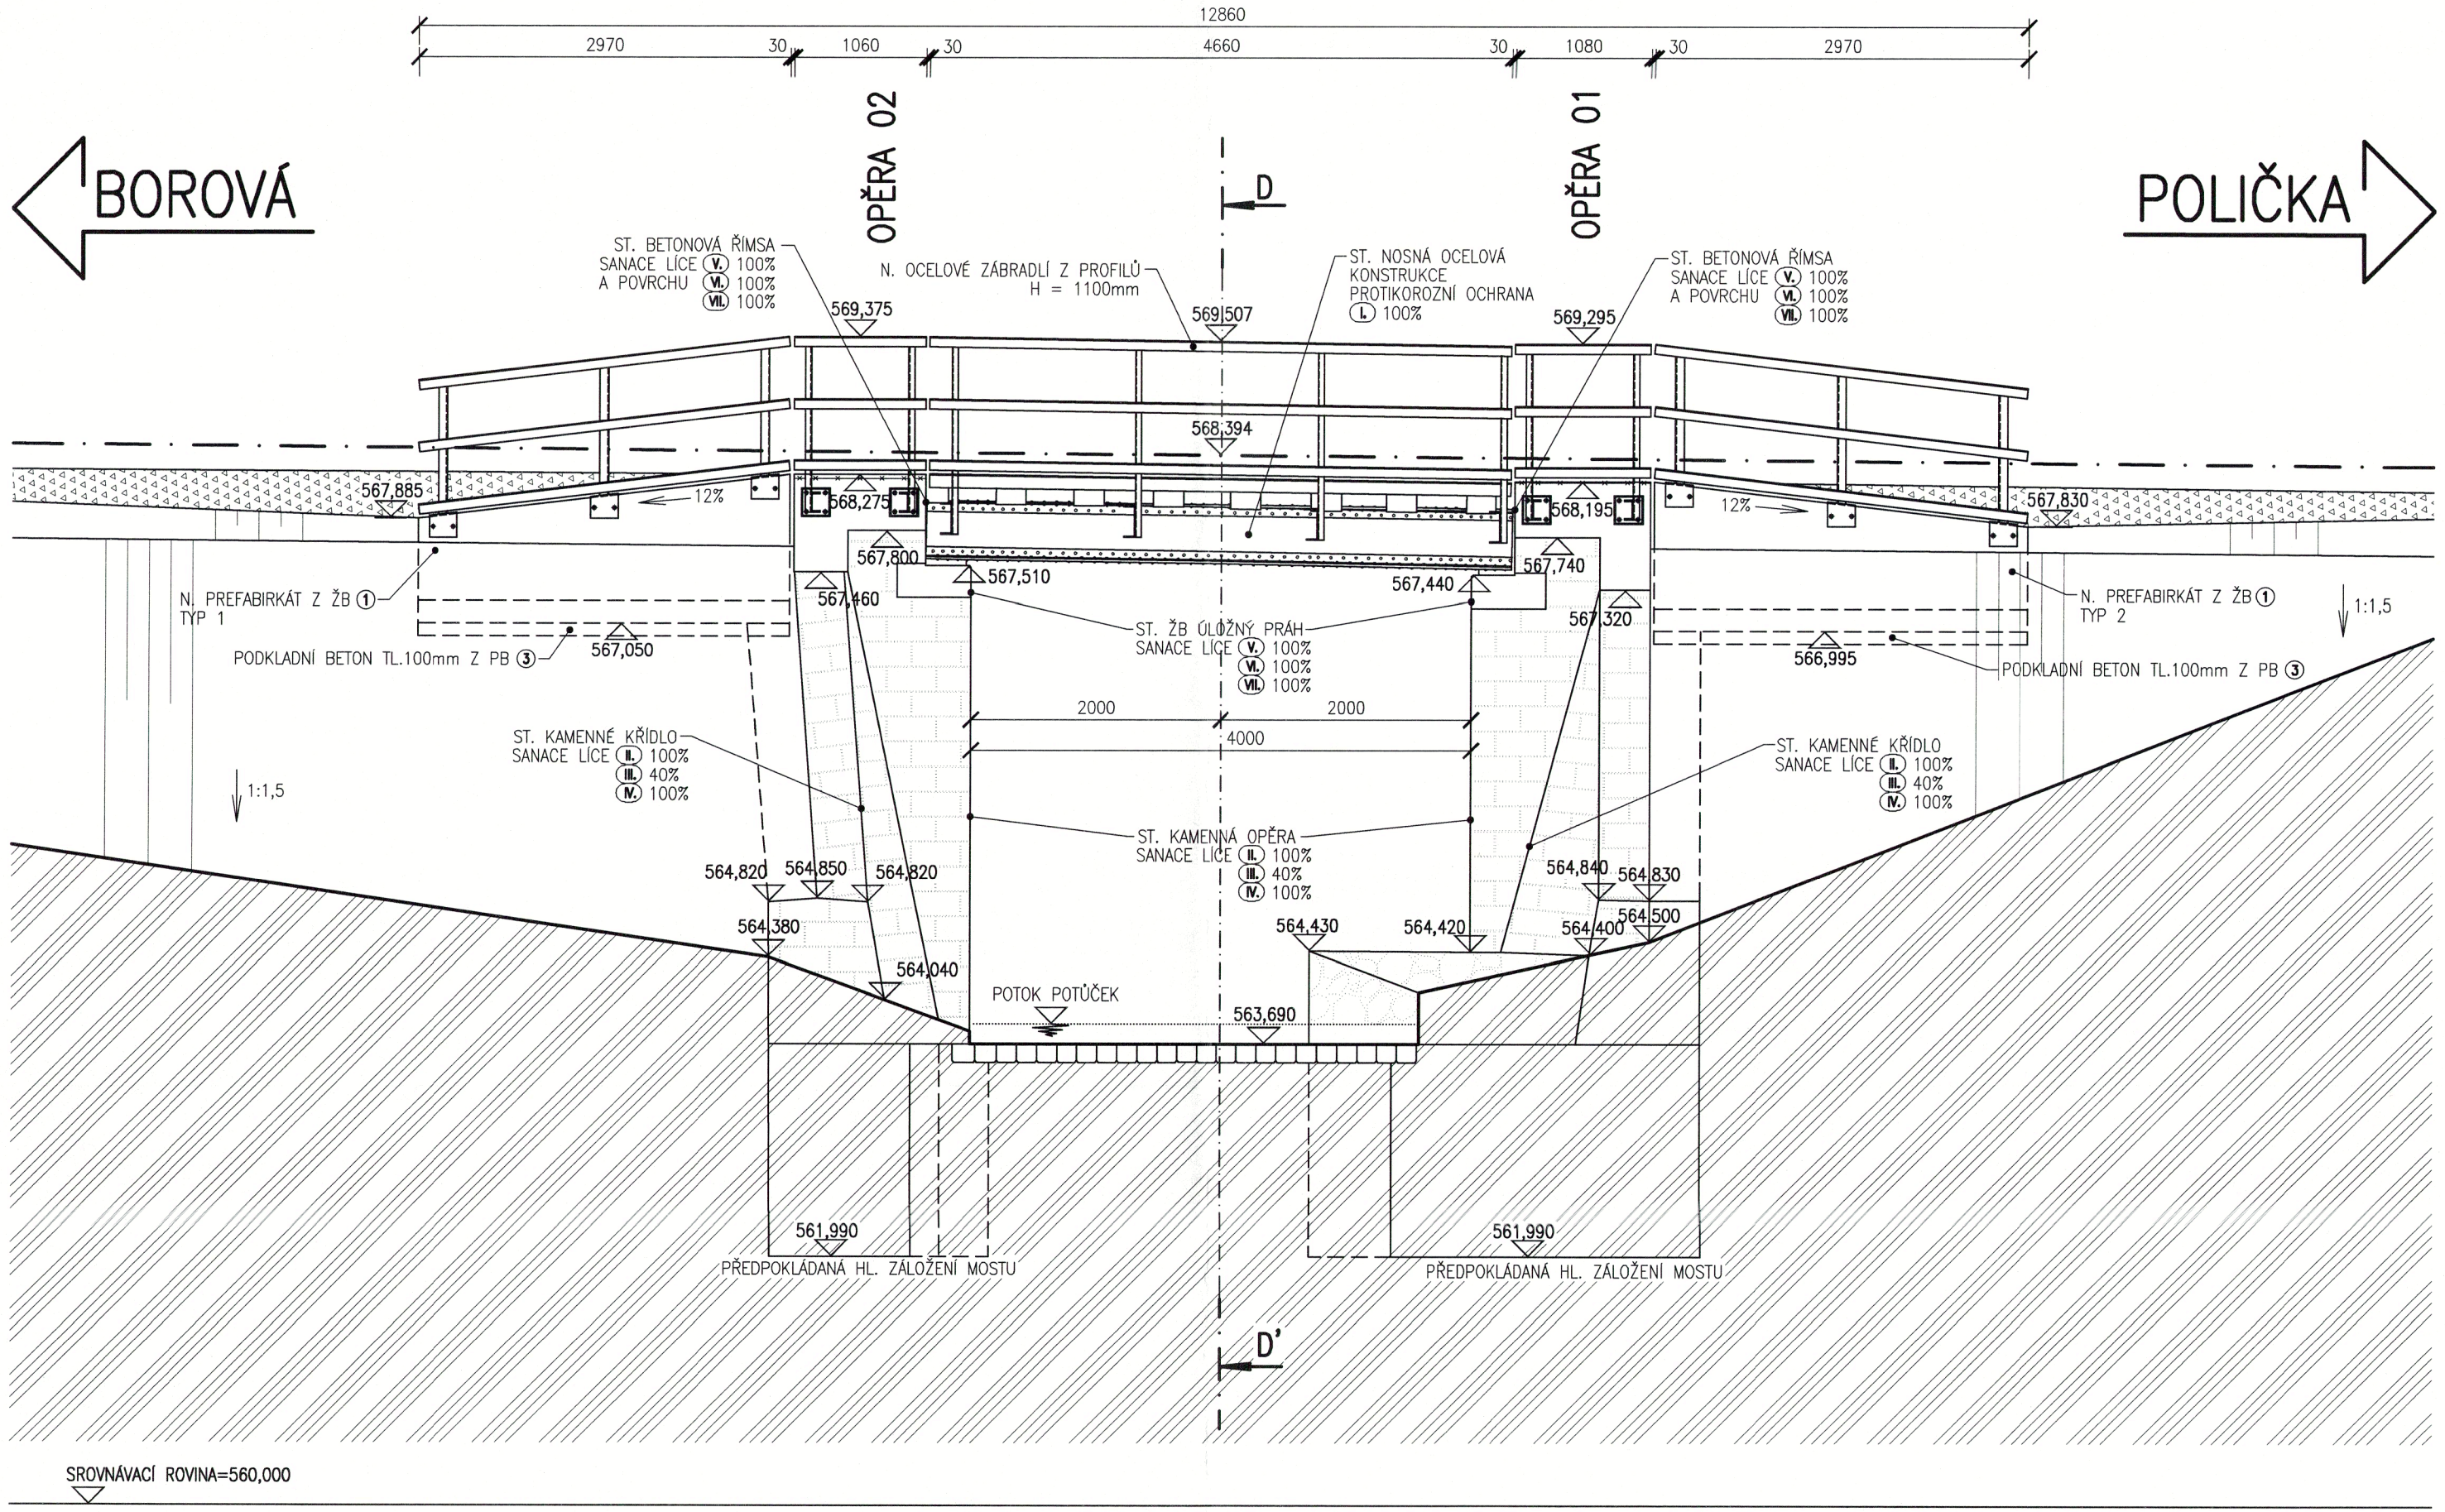

SANACE MOSTNÍ KONSTRUKCE

(I.) MOSTOVKA – OTRYSKÁNÍ + PROTIKOROZNÍ OCHRANA OCELOVÉ KONSTRUKCE
(II.) SPODNÍ STAVBA KAMENNÉ ZDIVO – OTRYSKÁNÍ POVRCHŮ OPĚR A KŘÍDEL MOSTU
(III.) SPODNÍ STAVBA KAMENNÉ ZDIVO – PŘESPÁROVÁNÍ OPĚR A KŘÍDEL MOSTU
(IV.) SPODNÍ STAVBA KAMENNÉ ZDIVO – DVOUVRSTVÝ TRANSPARENTNÍ HYDROFOBNÍ NÁTĚR OPĚR A KŘÍDEL MOSTU
(V.) SPODNÍ STAVBA BETONOVÉ KCE. – OTRYSKÁNÍ BETONOVÝCH POVRCHŮ
(VI.) SPODNÍ STAVBA BETONOVÉ KCE. – POVRCHOVÁ REPROFILACE BETONOVÝCH POVRCHŮ
(VII.) SPODNÍ STAVBA BETONOVÉ KCE. – DVOUVRSTVÝ NÁTĚR (1. VRSTVA ŠEDÁ, 2. VRSTVA TRANSPARENTNÍ) BETONOVÝCH POVRCHŮ

POPIS JEDNOTLIVÝCH SANACÍ V TECHNICKÉ ZPRÁVĚ

POZNÁMKY:

(1) TVAR STÁVAJÍCÍ NOSNÉ KONSTRUKCE I SPODNÍ STAVBY JE ODVOZEN Z GEODETICKÉHO ZAMĚŘENÍ A PŮVODNÍ PROJEKTOVÉ DOKUMENTACE
(2) PŘI STAVEBNÍ ÚPRAVĚ MOSTU NUTNO RESPEKTOVAT PODZEMNÍ A NADZEMNÍ INŽENÝRSKÉ SÍTĚ PŘED ZAHÁJENÍM STAVEBNÍCH PRACÍ BUDOU JEDNOTLIVÉ PODZEMNÍ SÍTĚ VYTYČENY SVÝMI SPRÁVCI

ING. MARTIN VAŠÁK autorizovaný inženýr pro mosty, dráhy a tunely ČKAIT 1002688

DÚ: 08 POLIČKA - BOROVÁ U POLIČKY
TÚ: 2011 - SVITAVY (MIMO) -ŽDÁREC U SKUTČE (MIMO)

VÝŠKOVÝ SYSTÉM: B.p.v.

OZNAČENÍ	POPIS ZMĚNY	DATUM	PODPIS

HIP	ZODP. PROJEKTANT	VYPRACOVAL	KONTROLOVAL
ING. JIŘÍ JANÍK	ING. MARTIN VAŠÁK	LIBOR VÝPUSTEK	ING. JIŘÍ JANÍK

IM-PROJEKT,
Inženýrské a mostní konstrukce, s.r.o.
Vodní 1, 602 00 BRNO
tel: 533 446 080-2
fax: 533 446 089
im-projekt@im-projekt.cz
www.im-projekt.cz

INVESTOR: SPRÁVA ŽELEZNIČNÍ DOPRAVNÍ CESTY, s.o., DLÁŽDĚNÁ 1003/7, 110 00 PRAHA

KRAJ: PARDUBICKÝ | ORP: POLIČKA | KATASTR: OLDŘÍŠ U POLIČKY

STAVBA:
STAVEBNÍ ÚPRAVA MOSTU V KM 24,327 TRATI SVITAVY - ŽĎÁREC U SKUTČE

ČÁST:
SO 01 - MOST V KM 24,327

PŘÍLOHA:
NOVÝ STAV - POHLED NA POVODNÍ STRANU MOSTU

FORMÁT	3 x A4
DATUM	ŘÍJEN 2009
STUPEŇ	P
ČÍSLO ZAK.	2009228
MĚŘÍTKO	1:50
ČÍSLO PŘÍLOHY:	E.1.4.1.03.05
ČÍSLO PARÉ:	3

Dokumentaci lze užívat pouze ve smyslu příslušné smlouvy o dílo výkres, či jeho část, může být kopírován nebo jiným způsobem rozšiřován pouze po předchozím souhlasu IM-Projekt, Inženýrské a mostní konstrukce, s.r.o.