B – PŘÍČNÝ ŘEZ km 22,050 (1:50)

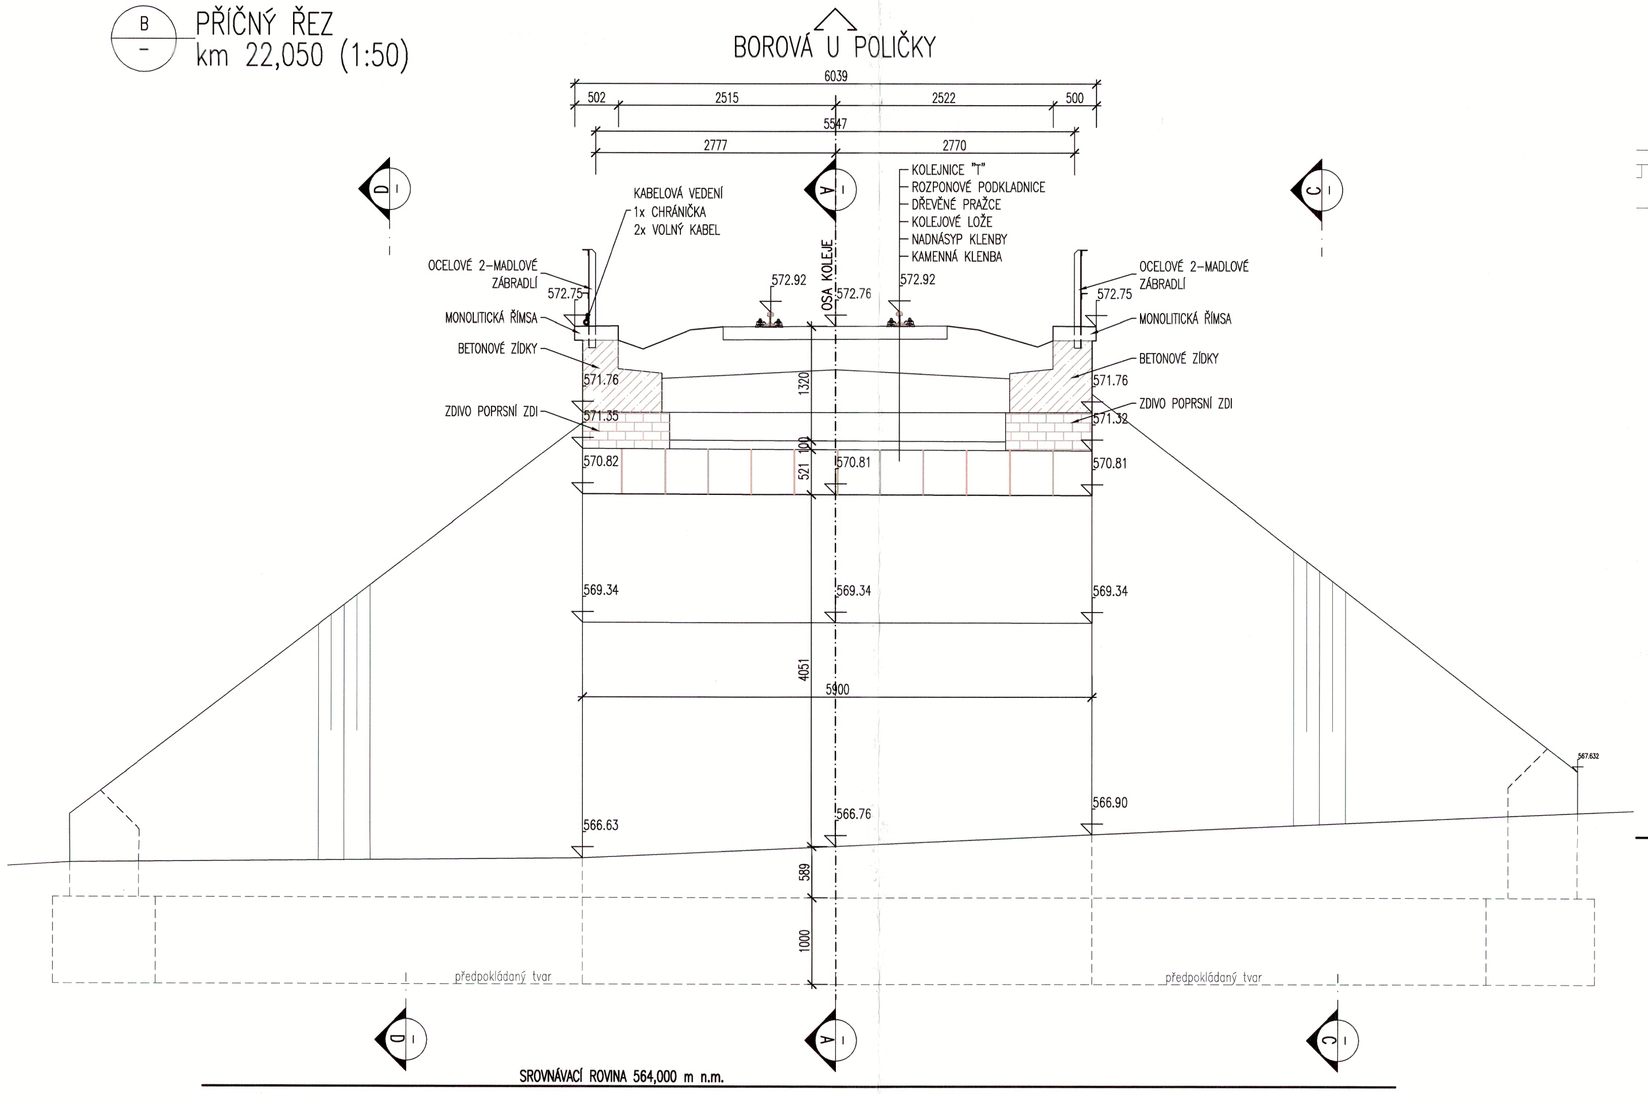

A – PODÉLNÝ ŘEZ 1:50

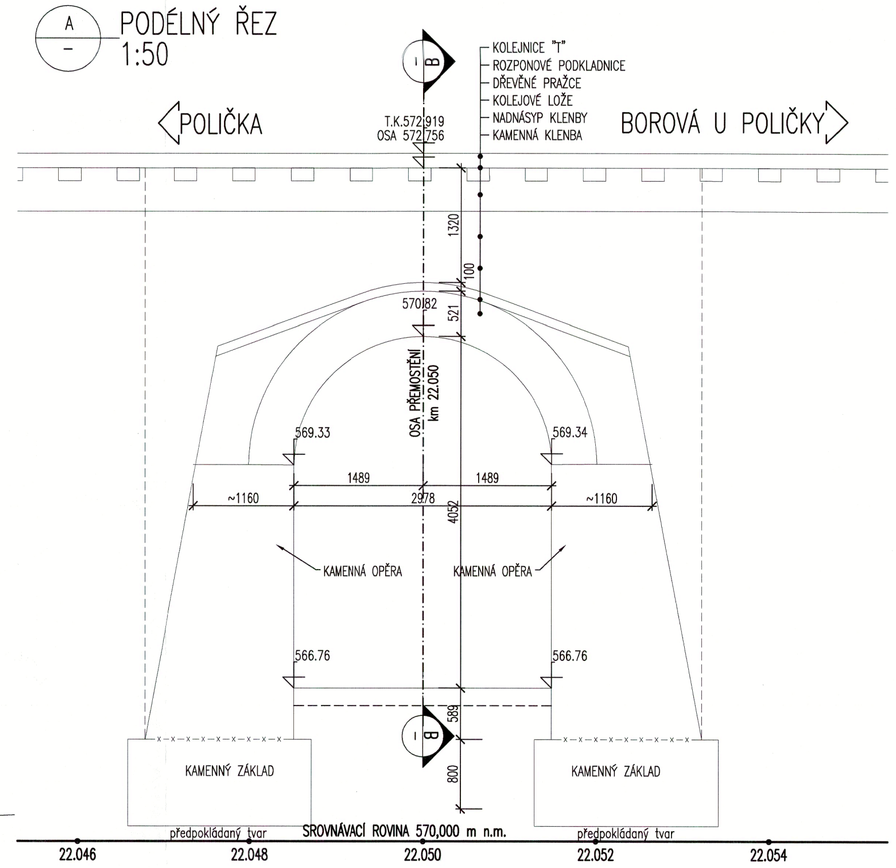

D – POHLED 1:50

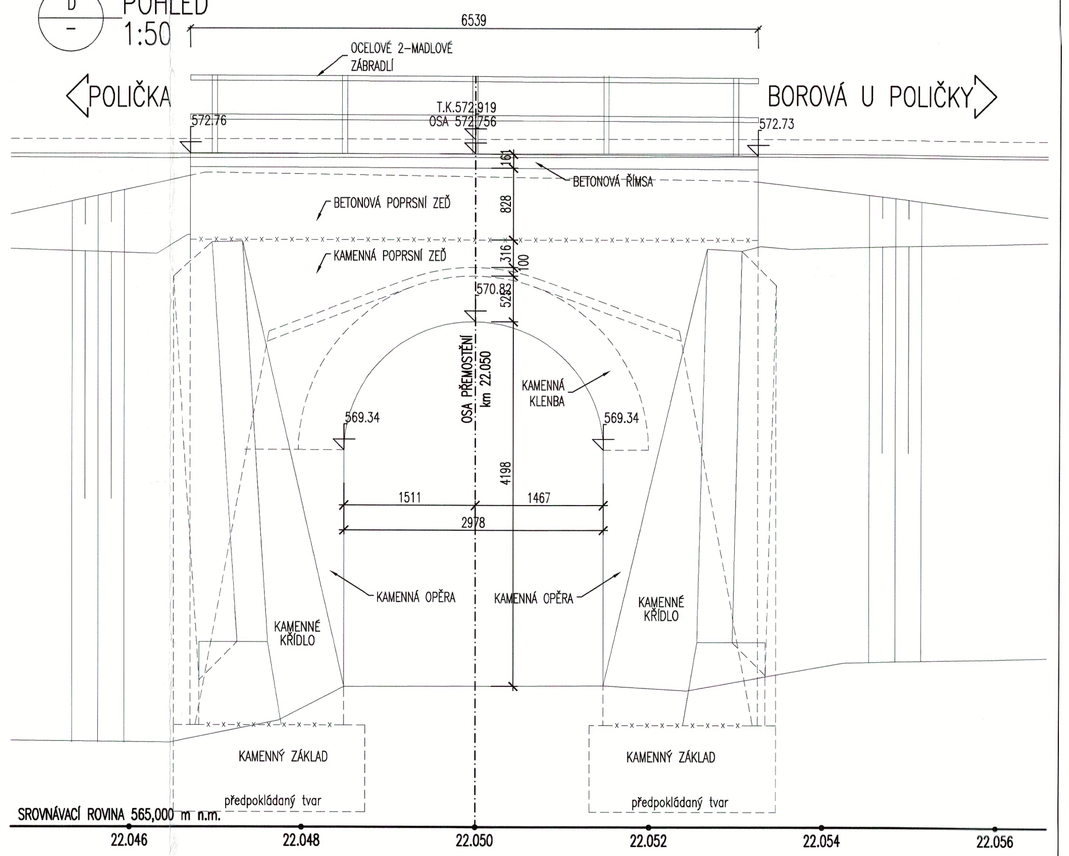

C – POHLED 1:50

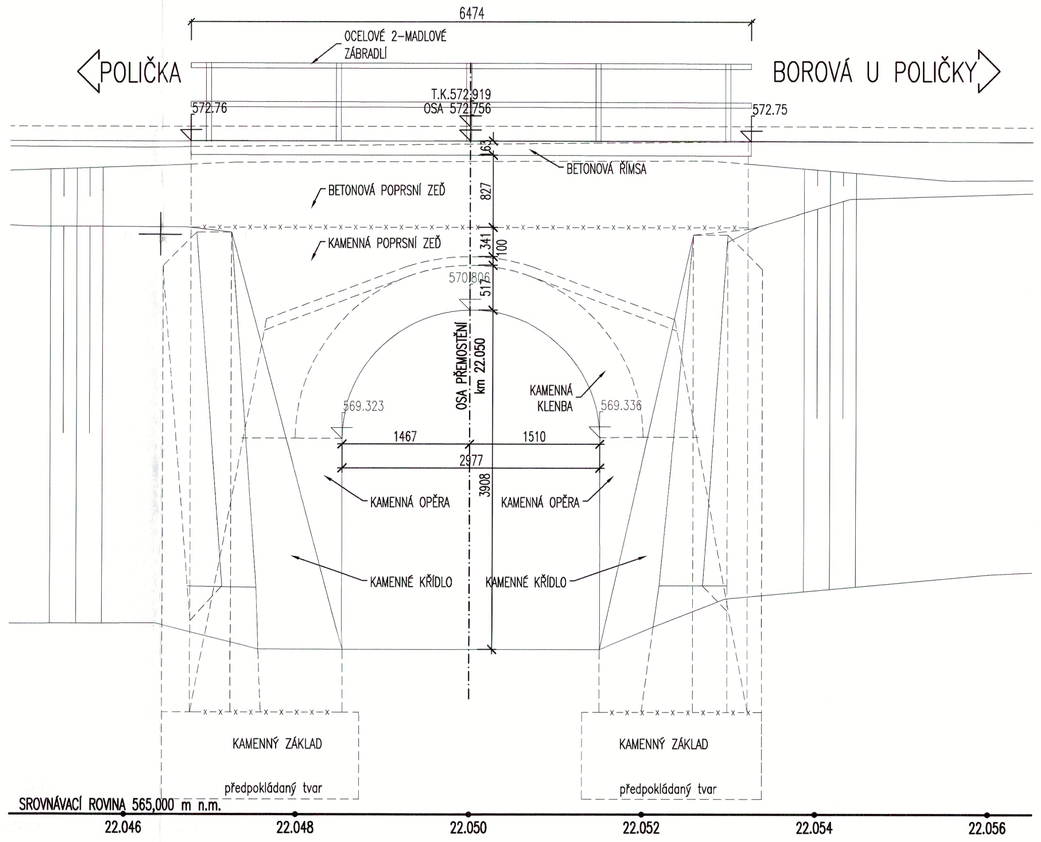

MĚŘÍTKO:

1:50

m 0,5 1,0 1,5 2,0 2,5

E – PŘÍČNÝ ŘEZ km 22,050 (1:50)

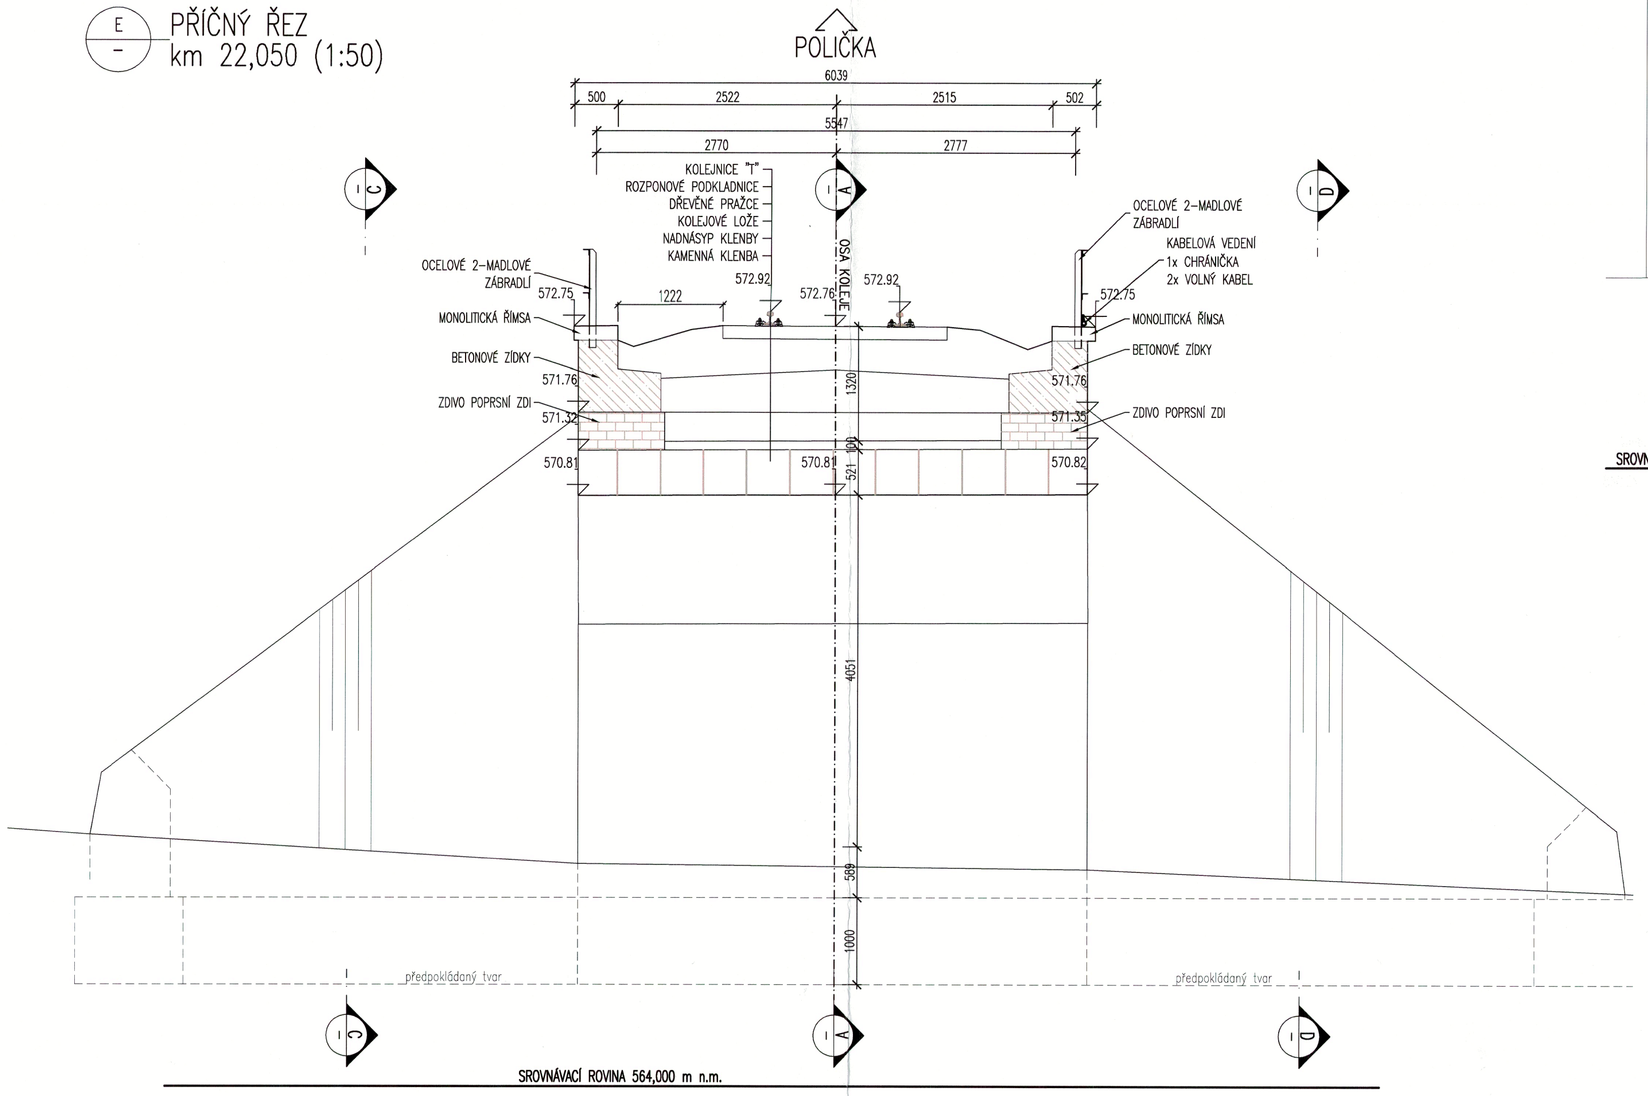

GENERÁLNÍ PROJEKTANT:
PRODIN A. S.
Jiráskova 169
530 02 Pardubice

PRODIN

P

TÚ: 2011 – SVITAVY – ŽDÁREC U SKUTČE
DÚ: 08 – POLIČKA – BOROVÁ U POLIČKY

SOUŘADNICOVÝ SYSTÉM: S-JTSK
VÝŠKOVÝ SYSTÉM: Bpv

KRESLIL:	RADEK PRUDIČ		MDS PROJEKT, FÖRSTEROVA 175, 566 01 VYSOKÉ MÝTO, EMAIL: MDS@MDSPROJEKT.CZ
ZPRACOVAL:	ING. DOUBRAVSKÝ		
TECHNICKÁ KONTROLA:	ING. JAN BURSA		
ZODPOVĚDNÝ PROJEKTANT:	ING. JAN BURSA		
HLAVNÍ PROJEKTANT:	ING. JAN BURSA		
KRAJ: PARDUBICKÝ	OKRES: SVITAVY	OBEC: KAMENEC U POLIČKY	STUPEŇ: PROJEKT
INVESTOR: SŽDC S.O. – SDC PARDUBICE, DLAŽDĚNÁ 1003/7, PRAHA, NOVÉ MĚSTO, 110 00			ZAK.ČÍSLO: 0302-09-4
AKCE: OPRAVA MOSTU V KM 22,050 TRATI SVITAVY – ŽDÁREC U SKUTČE			ARCHIVNÍ ČÍSLO: 0302
OBJEKT: E. 1.4.2. VÝKRESOVÁ DOKUMENTACE			DATUM: 12/2009
			FORMÁT: B A4
			MĚŘÍTKO: 1:50
OBSAH: STÁVAJÍCÍ STAV – ŘEZY			ČÍSLO SOUPRAVY: 4 / ČÍSLO PŘÍLOHY: E. 1.4.2.2.