
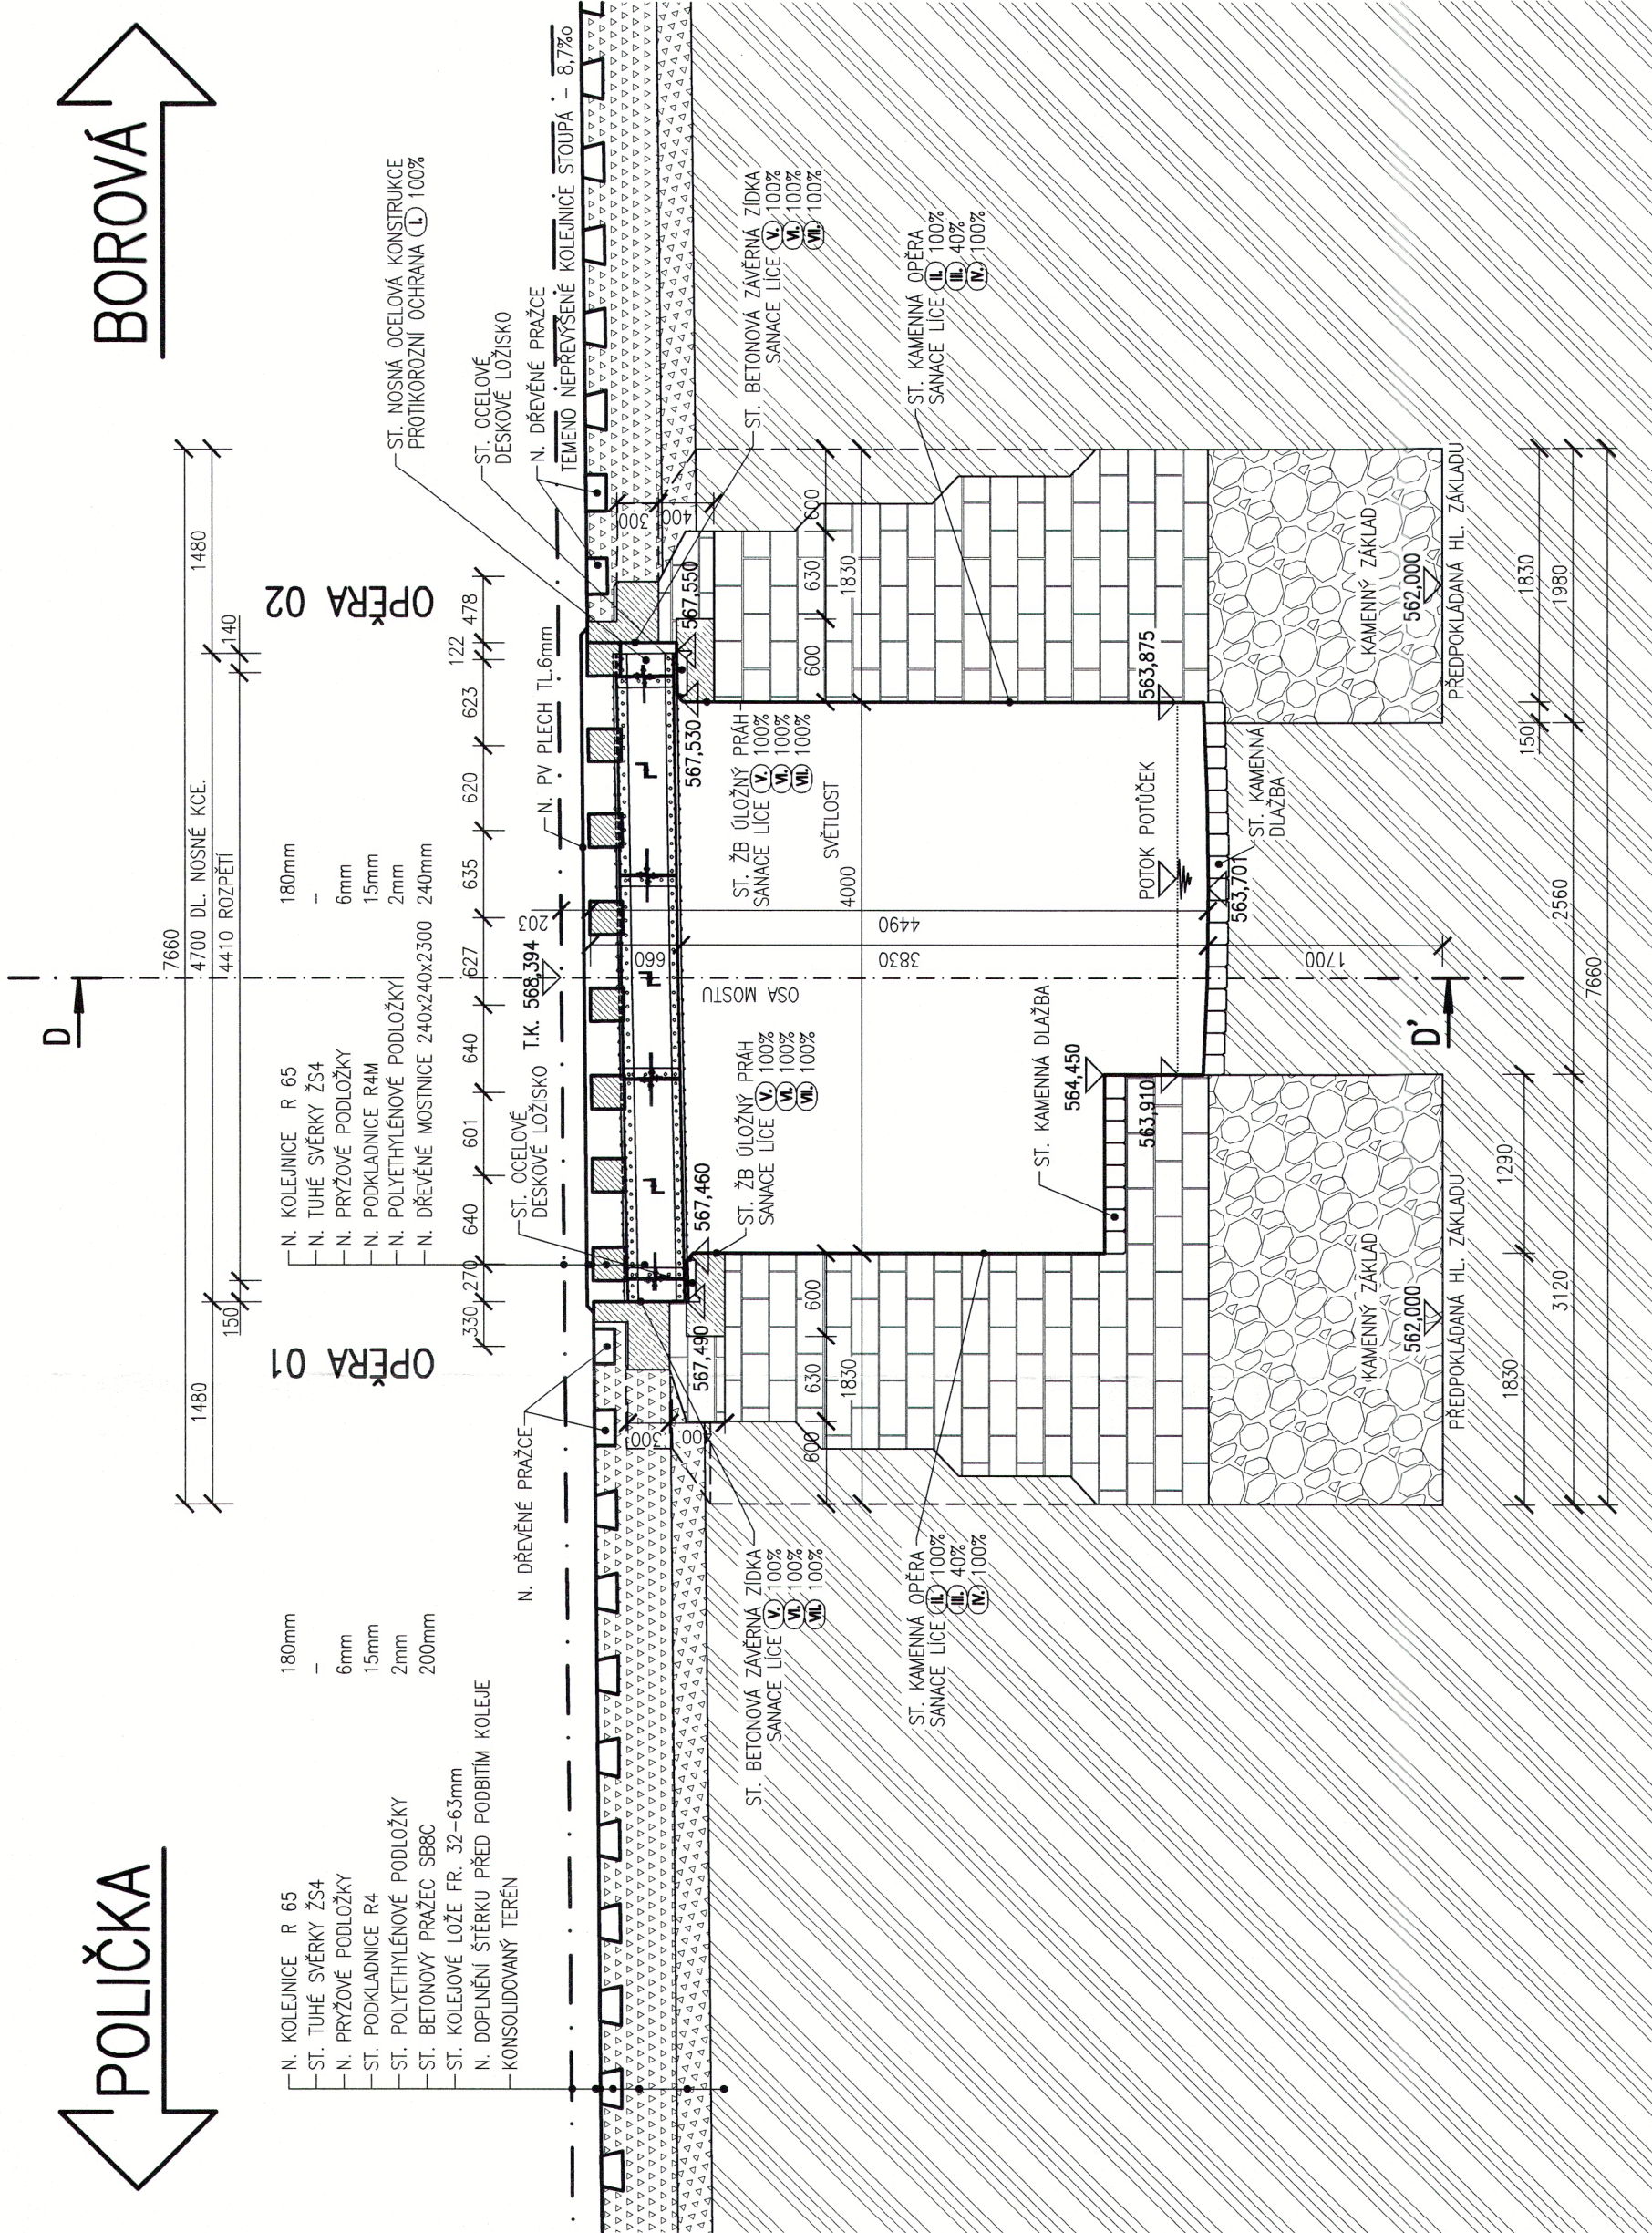
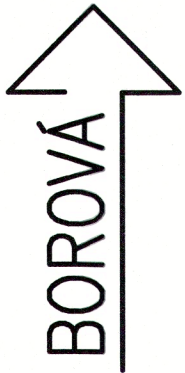


NOVÝ STAV – PODÉLNÝ ŘEZ MOSTU (ŘEZ A-A')

M 1:50

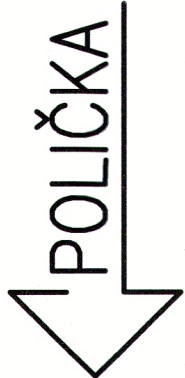

SANACE MOSTNÍ KONSTRUKCE

- I.** MOSTOVKA – OTŘISKÁNÍ + PROTİKOROZNÍ OCHRANA OCELOVÉ KONSTRUKCE
- II.** SPODNÍ STAVBA KAMENNÉ ZDIVO – OTŘISKÁNÍ POVRCHŮ OPĚR A KŘÍDEL MOSTU
- III.** SPODNÍ STAVBA KAMENNÉ ZDIVO – PŘESPÁROVÁNÍ OPĚR A KŘÍDEL MOSTU
- IV.** SPODNÍ STAVBA KAMENNÉ ZDIVO – DVOUVRSTVÝ TRANSPARENTNÍ HYDROFOBNÍ NÁTĚR OPĚR A KŘÍDEL MOSTU
- V.** SPODNÍ STAVBA BETONOVÉ KCE. – OTŘISKÁNÍ BETONOVÝCH POVRCHŮ
- VI.** SPODNÍ STAVBA BETONOVÉ KCE. – POVRCHOVÁ REPROFILACE BETONOVÝCH POVRCHŮ
- VII.** SPODNÍ STAVBA BETONOVÉ KCE – DVOUVRSTVÝ NÁTĚR (1. VRSTVA ŠEDÁ, 2. VRSTVA TRANSPARENTNÍ)

POPIS JEDNOTLIVÝCH SANACÍ V TECHNICKÉ ZPRÁVĚ

POZNÁMKY:

- ① TVAR STÁVAJÍCÍ NOSNÉ KONSTRUKCE I SPODNÍ STAVBY JE ODVOZEN Z GEODETICKÉHO ZAMĚŘENÍ A PŮVODNÍ PROJEKTOVÉ DOKUMENTACE
- ② PŘI STAVEBNÍ ÚPRAVĚ MOSTU NUTNO RESPEKTOVAT PODZEMNÍ A NADZEMNÍ INŽENÝRSKÉ SÍTĚ PŘED ZAHAJENÍM STAVEBNÍCH PRACÍ BUDOU JEDNOTLIVÉ PODZEMNÍ SÍTĚ VYTVOŘENY SVÝMI SPRÁVCI

DÚ: 08 POLIČKA - BORO VÁ U POLIČKY

STÚ: 2011 - SVITAVY (MIMO) - ŽDÁREC U SKUTČE (MIMO)

ČÍŠKOVÝ SYSTÉM: B.p.v.

OZNAČENÍ	POPIS ZMĚNY		DATUM	PODPIS

HIP	ZODP. PROJEKTANT	VYPRACOVAL	KONTROLOVAL
ING. JIŘÍ JANÍK	ING. MARTIN VAŠÁK	LIBOR VÝPUSTEK	ING. JIŘÍ JANÍK
<i>JB</i>	<i>Ch. Paviš</i>	<i>Libor</i>	<i>JB</i>

INVESTOR: SPRÁVA ŽELEZNIČNÍ DOPRAVNÍ CESTY, s.o., DLAŽDĚNÁ 1003/7, 110 00 PRAHA

KRAJ: PARDUBICKÝ	ORP: POLIČKA	KATASTR: OLDŘÍŠ U POLIČKY
------------------	--------------	---------------------------

STAVBA:


STAVEBNÍ ÚPRAVA MOSTU V KM 24,327

TRATI SVITAVY - ŽDÁREC U SKUTČE

SO 01 - MOST V KM 24,327

ČÁST:

PŘÍLOHA:

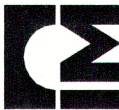IM-PROJEKT, Inženýrské a mostní konstrukce, s.r.o.		Vodní 1. 602 00 BRNO tel: 533 446 080-2 fax: 533 446 089 im-projekt@im-projekt.cz www.im-projekt.cz
		
PROJEKT		www.im-projekt.cz
FORMÁT	3 x A4	
DATUM	ŘÍJEN 2009	
STUPEŇ	P	
ČÍSLO ZAK.	2009228	
MĚŘÍTKO	1:50	
ČÍSLO PŘÍLOHY:	ČÍSLO PARÉ:	
E.1.4.1.03.02	3	

NOVÝ STAV - PODÉLNÝ ŘEZ MOSTU (ŘEZ A-A')

SROVNÁVACÍ ROVINA=560,000

Dokumentaci lze užívat pouze ve smyslu příslušné smlouvy o dílo výkres, či jeho část, může být kopírován nebo jiným způsobem rozšiřován pouze po předchozím souhlasu M-Projekt, inženýrské a mostní konstrukce, s.r.o.