


# PODÉLNÝ PROFIL

## M 1:1000/100

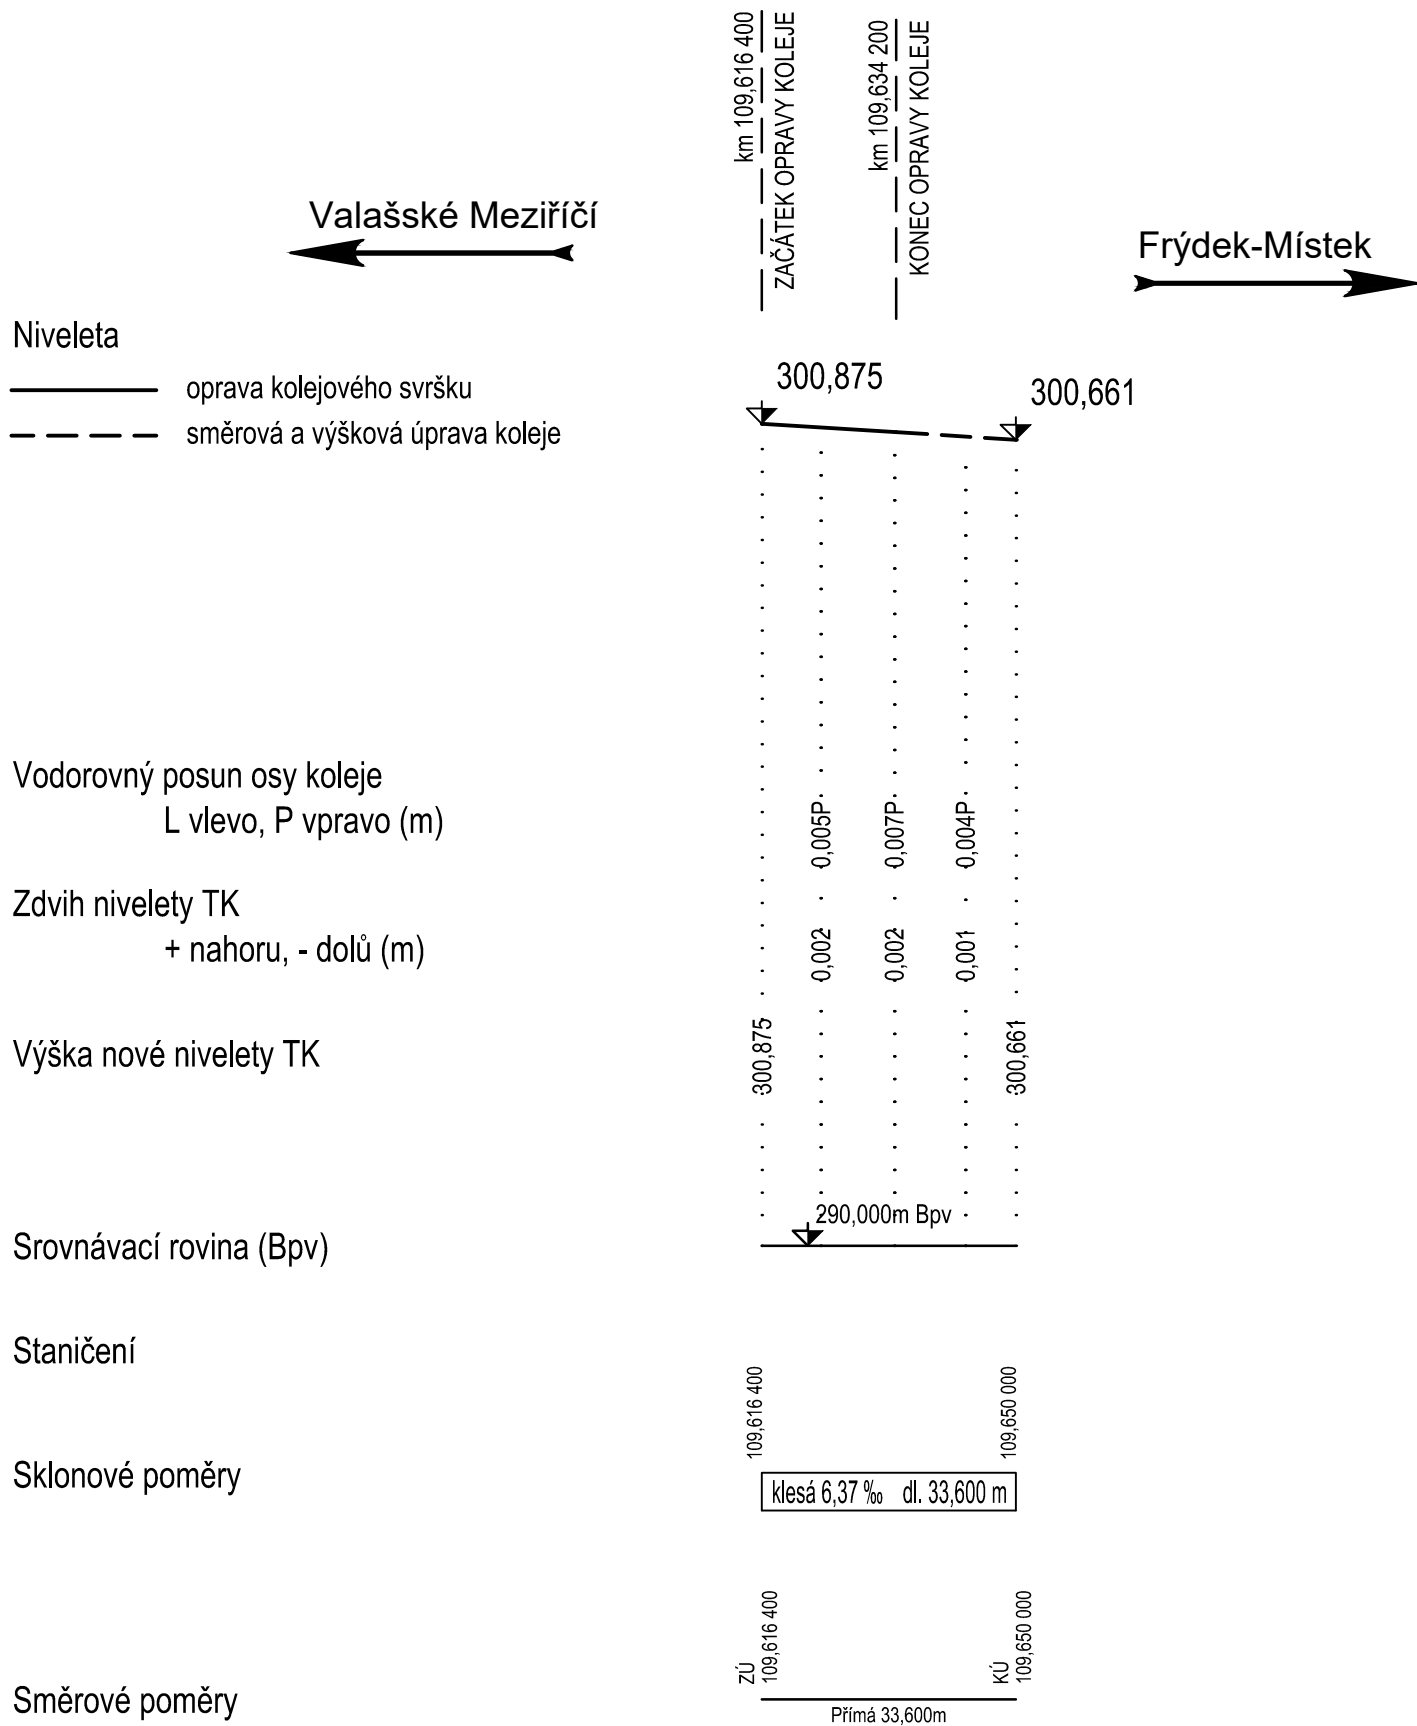

			ČÍSLO SOUPRAVY:
REVIZE Č.	DATUM	ZMĚNA	



**SUDOP BRNO**

**SUDOP BRNO, spol. s r.o.**  
**Kounicova 26**  
**611 36 Brno**

OBJEDNAVATEL:	Správa železnic, s.o., Dlážďená 1003/7, 110 00 Praha 1 Oblastní ředitelství Ostrava			tel. : +420 972 625 804 E-mail: sudop@sudop-brno.cz	
PROFESNÍ SKUPINA:	12 Mosty	VEDOUČÍ PROF. SKUPINY Ing. Karel Pukl		GENERÁLNÍ ŘEDITEL Ing. Kamil Chmela	
ODPOVĚDNÝ PROJ. ZAKÁZKY Ing. Štěpán Kameš	ODPOVĚDNÝ PROJ. PS, SO Ing. Tomáš Vachutka 		NAVRHL, VYPRACOVAL Ing. Tomáš Vachutka		KONTROLOVAL Ing. Tomáš Vachutka
KRAJ: Moravskoslezský	POVĚŘENÝ OÚ: Frýdek–Místek			STUPEŇ: DSP	
Most v km 109,622 na trati Valašské Meziříčí - Frýdek-Místek (TÚ 2131) SO 01 Úprava železničního svršku				ZAK. ČÍSLO 21113–06–1122	ARCH. ČÍSLO
				MĚŘÍTKO 1:1000/100	POČET FORMÁTŮ 2 A4
				DATUM: 11/2021	
				ČÁST DOKUM. D.2.1.1.1	PŘÍLOHA 3
Podélný profil					