


KOLEJOVÝ PLÁN  
M 1:200

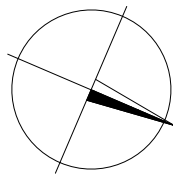

LEGENDA:

- OPRAVA KOLEJOVÉHO SVRŠKU
- - -
- SMĚROVÁ A VÝŠKOVÁ ÚPRAVA KOLEJE


- . - .

NAVAZUJÍCÍ DOKUMENTACE

—

BETONOVÝ PRAŽEC

...

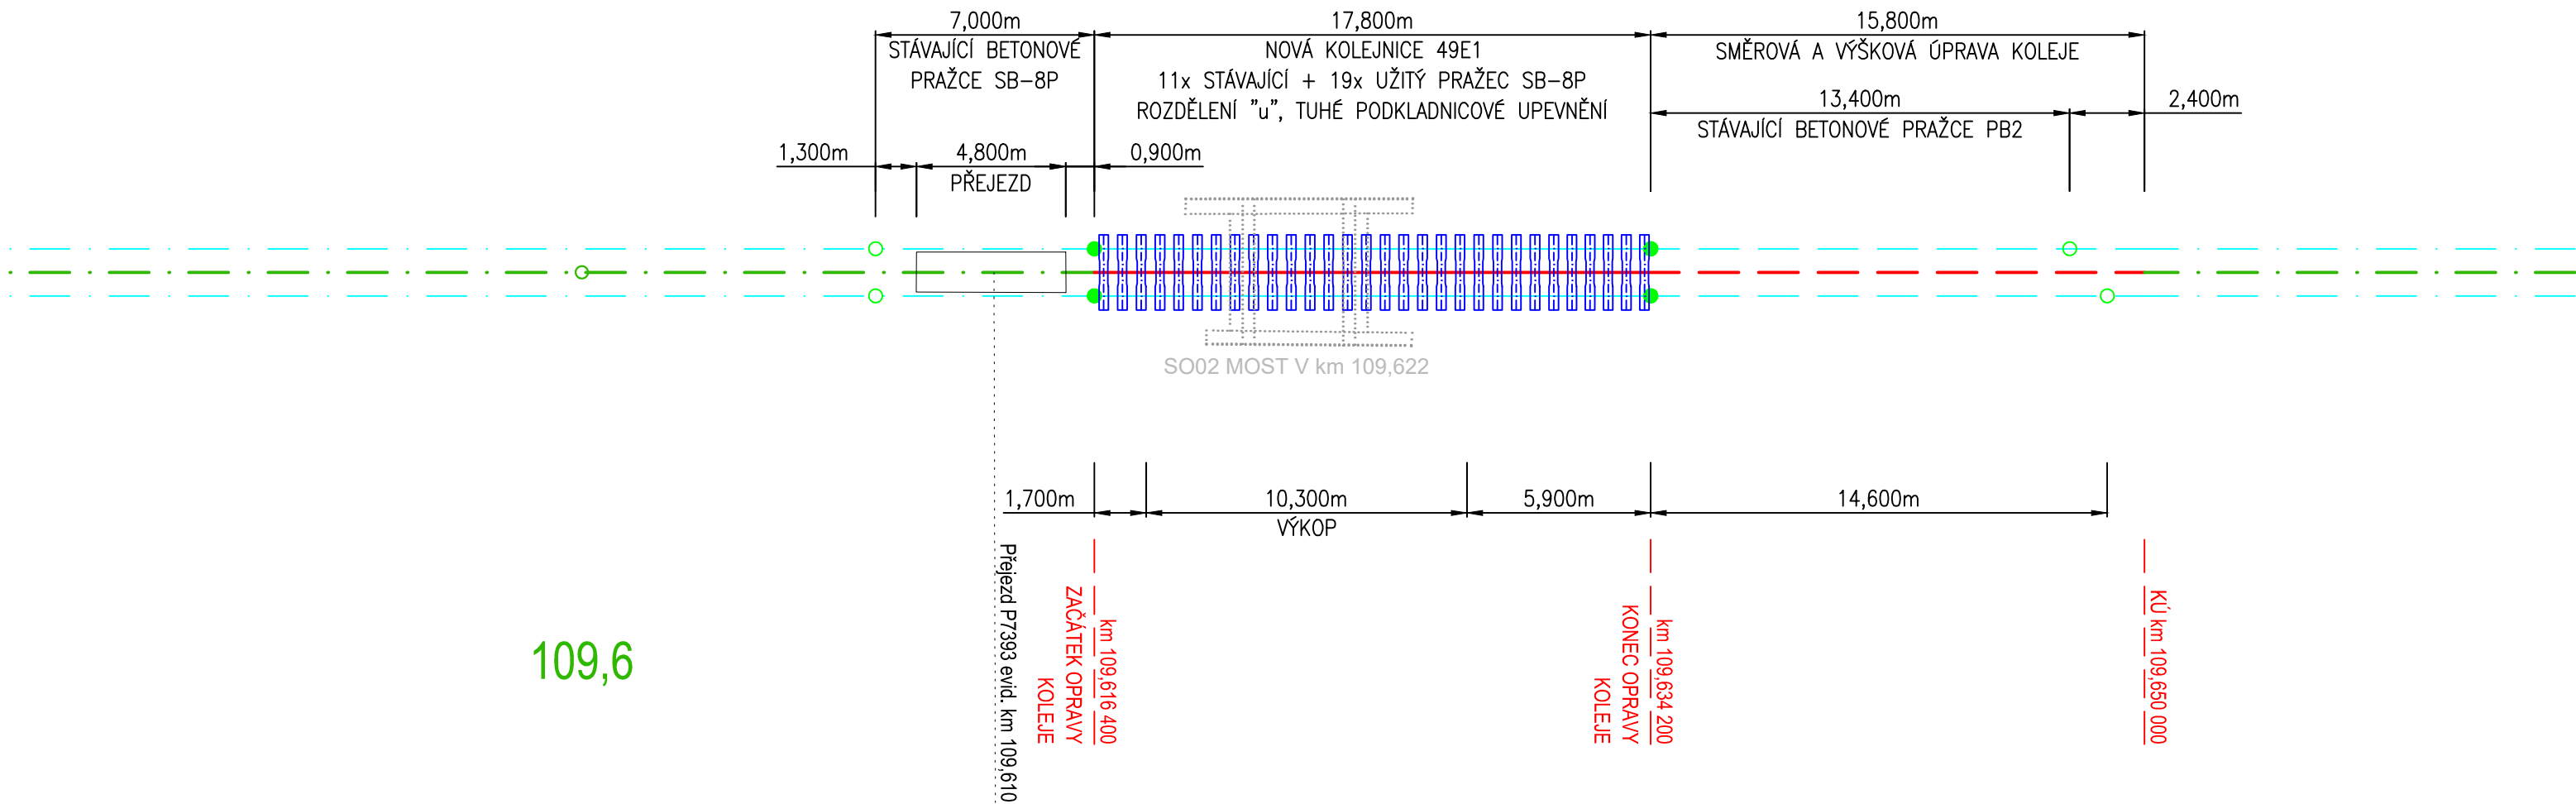DEMOLICE MOSTU

			ČÍSLO SOUPRAVY:
REVIZE Č.	DATUM	ZMĚNA	

			SUDOP BRNO, spol. s r.o. Kounicova 26 611 36 Brno	
OBJEDNAVATEL:	Správa železnic, s.o., Dílažďeňá 1003/7, 110 00 Praha 1 Oblastní ředitelství Ostrava		tel. : +420 972 625 804 E-mail: sudop@sudop-brno.cz	
PROFESNÍ SKUPINA:	12 Mosty	VEDOUCÍ PROF. SKUPINY Ing. Karel Pukl	GENERÁLNÍ ŘEDITEL Ing. Kamil Chmela	
ODPOVĚDNÝ PROJ. ZAKÁZKY Ing. Štěpán Kameš	ODPOVĚDNÝ PROJ. PS, SO Ing. Tomáš Vachutka	NAVRHL, VYPRACOVAL Ing. Tomáš Vachutka	KONTROLOVAL Ing. Tomáš Vachutka	
KRAJ: Moravskoslezský		POVĚŘENÝ OÚ: Frýdek-Místek		STUPEŇ: DSP
Most v km 109,622 na trati Valašské Meziříčí - Frýdek-Místek (TÚ 2131) SO 01 Úprava železničního svršku			ZAK. ČÍSLO 21113-06-1122	ARCH. ČÍSLO
			MĚŘÍTKO 1: 200	POČET FORMÁTŮ 3 A4
			DATUM: 11/2021	
Kolejový plán			ČÁST DOKUM. D.2.1.1.1	PŘÍLOHA 4