


SITUACE
M 1:1000

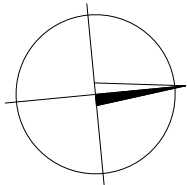


LEGENDA:

- STÁVAJÍCÍ STAV
- STÁVAJÍCÍ INŽENÝRSKÉ SÍTĚ - SILNOPROUD
- STÁVAJÍCÍ INŽENÝRSKÉ SÍTĚ - SDĚLOVACÍ KABELY
- STÁVAJÍCÍ INŽENÝRSKÉ SÍTĚ - ZABEZPEČOVACÍ KABELY
- KATASTRÁLNÍ HRANICE
- HRANICE DRÁŽNÍHO POZEMKU
- OPRAVA KOLEJOVÉHO SVRŠKU
- SMĚROVÁ A VÝŠKOVÁ ÚPRAVA KOLEJE
- VÝMĚNA KOLEJNIC
- NAVAZUJÍCÍ PROJEKTOVÉ DOKUMENTACE

SOUVISEJÍCÍ STAVEBNÍ OBJEKTY:

- SO 02 MOST V km 107,986
- SO 03 OCHRANA A ÚPRAVA DRÁŽNÍCH SILNOPROUDÝCH KABELŮ
- SO 04 OCHRANA A ÚPRAVA DRÁŽNÍCH SDĚLOVACÍCH KABELŮ
- SO 05 OCHRANA A ÚPRAVA DRÁŽNÍCH ZABEZPEČOVACÍCH KABELŮ

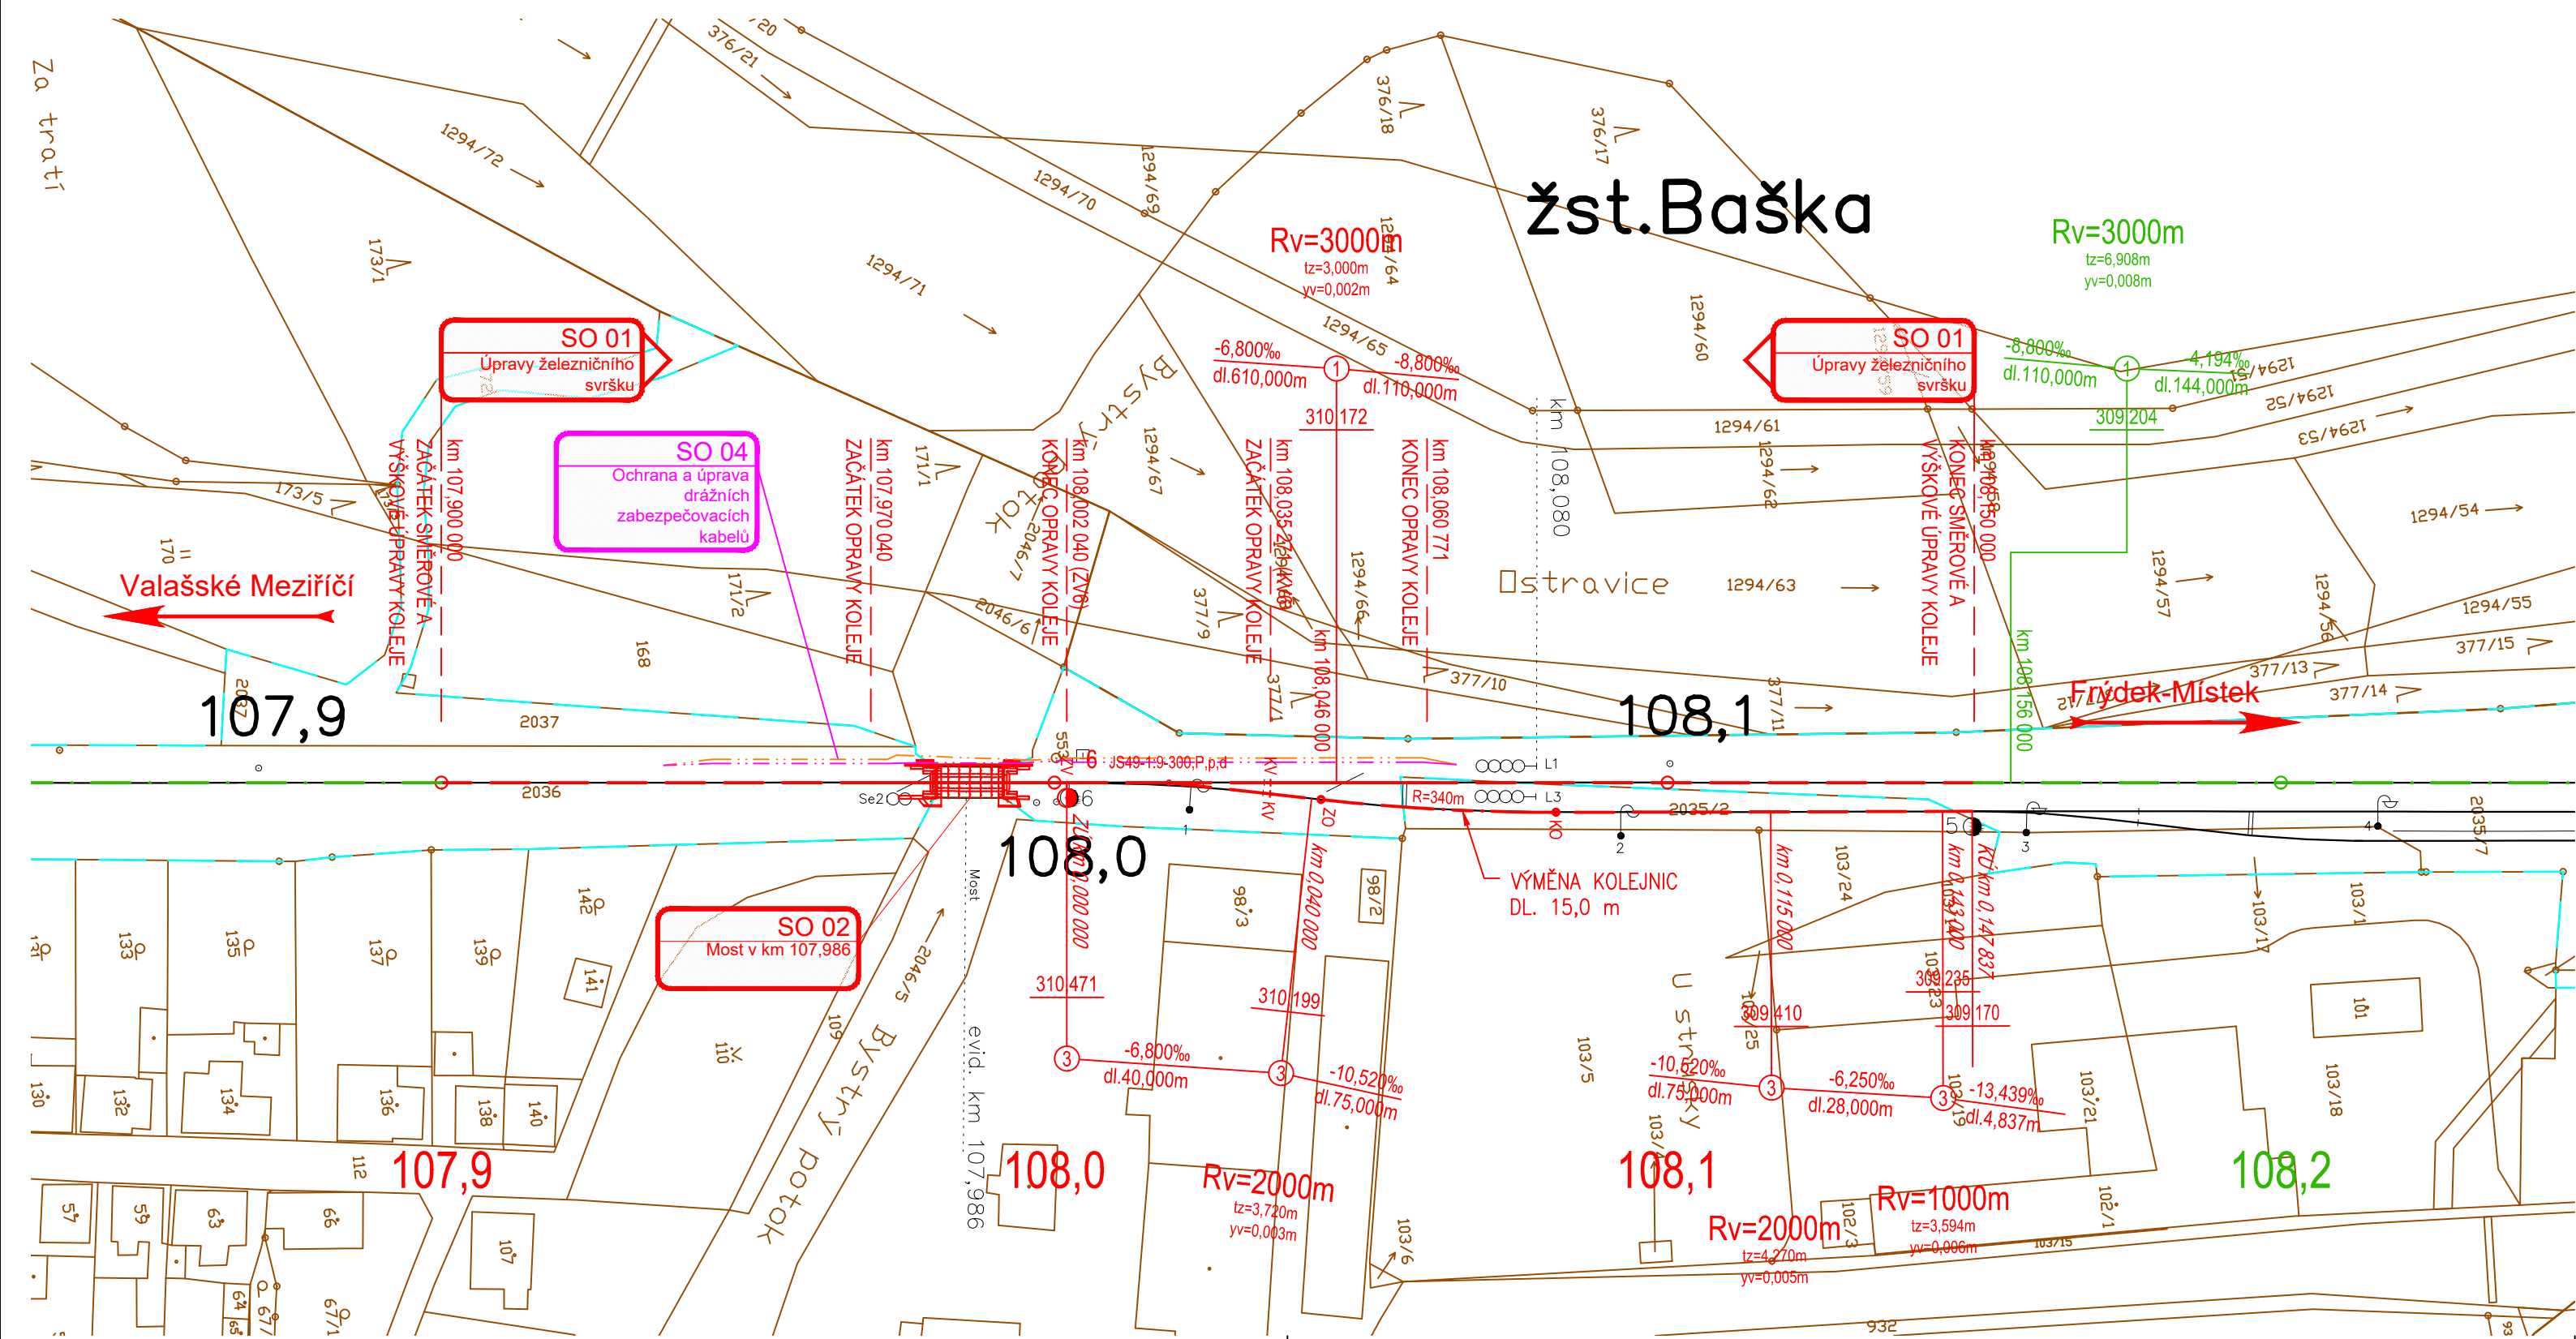

			ČÍSLO SOUPRAVY:
REVIZE Č.	DATUM	ZMĚNA	

 SUDOP BRNO			SUDOP BRNO, spol. s r.o. Kounicova 26 611 36 Brno		
OBJEDNAVATEL:		Správa železnic, s.o., Dílžďená 1003/7, 110 00 Praha 1 Oblastní ředitelství Ostrava		tel. : +420 972 625 804 E-mail: sudop@sudop-brno.cz	
PROFESNÍ SKUPINA:	12 Mosty	VEDOUcí PROF. SKUPINY Ing. Karel Pukl		GENERÁLNÍ ŘEDITEL Ing. Kamil Chmela	
ODPOVĚDNÝ PROJ. ZAKÁZKY Ing. Štěpán Kameš	ODPOVĚDNÝ PROJ. PS, SO Ing. Tomáš Vachutka 	NAVRHL, VYPRACOVAL Ing. Tomáš Vachutka		KONTROLOVAL Ing. Tomáš Vachutka	
KRAJ: Moravskoslezský		POVĚŘENÝ OÚ: Frýdek–Místek		STUPEŇ: Projekt	
Most v km 107,986 na trati Valašské Meziříčí – Frýdek - Místek SO 01 Úprava železničního svršku				ZAK. ČÍSLO 20093–01–0221	ARCH. ČÍSLO
				MĚRÍTKO 1:1000	POČET FORMÁTŮ 3 A4
				DATUM: 12/2020	
Situace				ČÁST DOKUM. D.2.1.1.1	PŘÍLOHA 2