




# SITUACE ŠIRŠÍCH VZTAHŮ

## M 1:5000

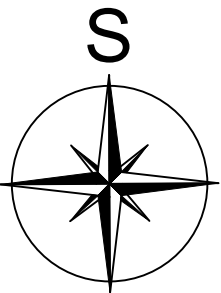

			ČÍSLO SOUPRAVY:
REVIZE Č.	DATUM	ZMĚNA	

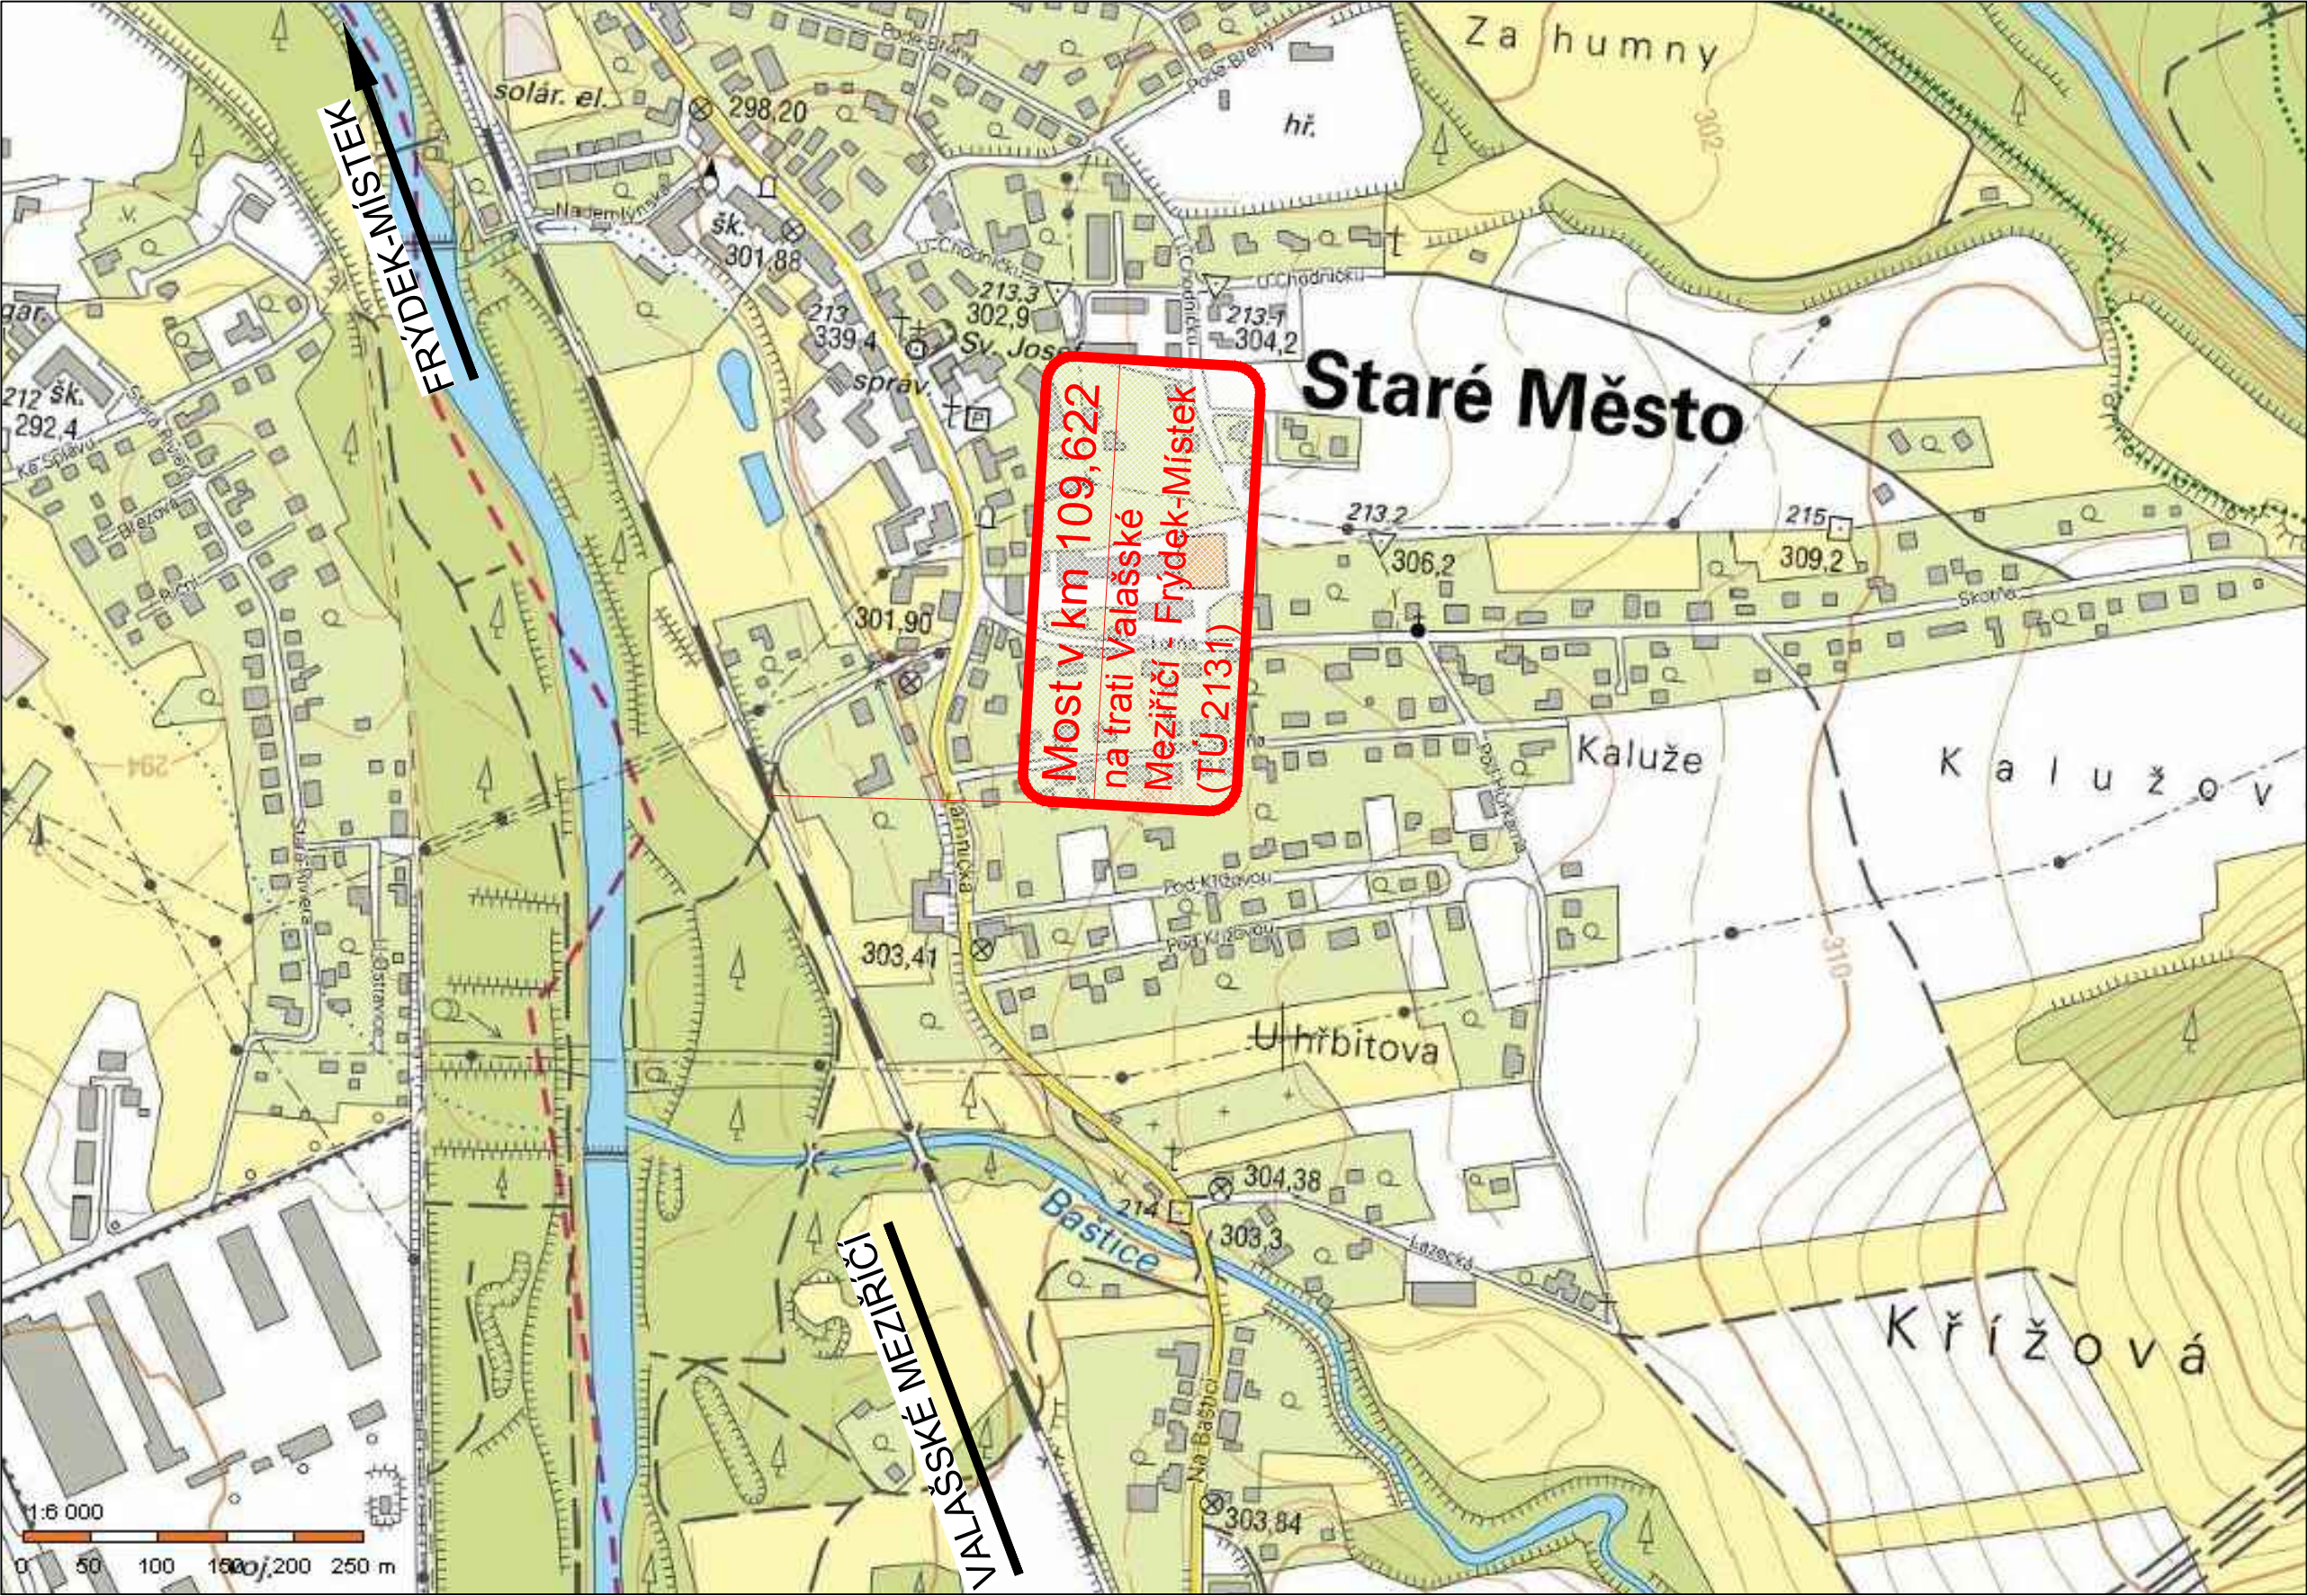

SUDOP BRNO, spol. s r.o.  
Kounicova 26  
611 36 Brno

OBJEDNAVATEL:	Správa železnic, s.o., Dílžďená 1003/7, 110 00 Praha 1 Oblastní ředitelství Ostrava		tel. : +420 972 625 804 E-mail: sudop@sudop-brno.cz	
PROFESNÍ SKUPINA:	12 Mosty	VEDOUcí PROF. SKUPINY Ing. Karel Pukl	GENERÁLNÍ ŘEDITEL Ing. Kamil Chmela	
ODPOVĚDNÝ PROJ. ZAKÁZKY Ing. Štěpán Kameš	ODPOVĚDNÝ PROJ. PS, SO Ing. Štěpán Kameš	NAVRHL, VYPRACOVAL Ing. Štěpán Kameš	KONTROLOVAL Ing. Radomír Hájek	
KRAJ: Moravskoslezský		POVĚŘENÝ OÚ: Frýdek-Místek	STUPEŇ: DSP	
Most v km 109,622 na trati Valašské Meziříčí - Frýdek-Místek (TÚ 2131)			ZAK. ČÍSLO 21113-21	ARCH. ČÍSLO
			MĚŘITKO 1:5000	POČET FORMÁTŮ 3 A4
			DATUM:	11/2021
SITUACE ŠIRŠÍCH VZTAHŮ			ČÁST DOKUM. C	PŘÍLOHA C.1