
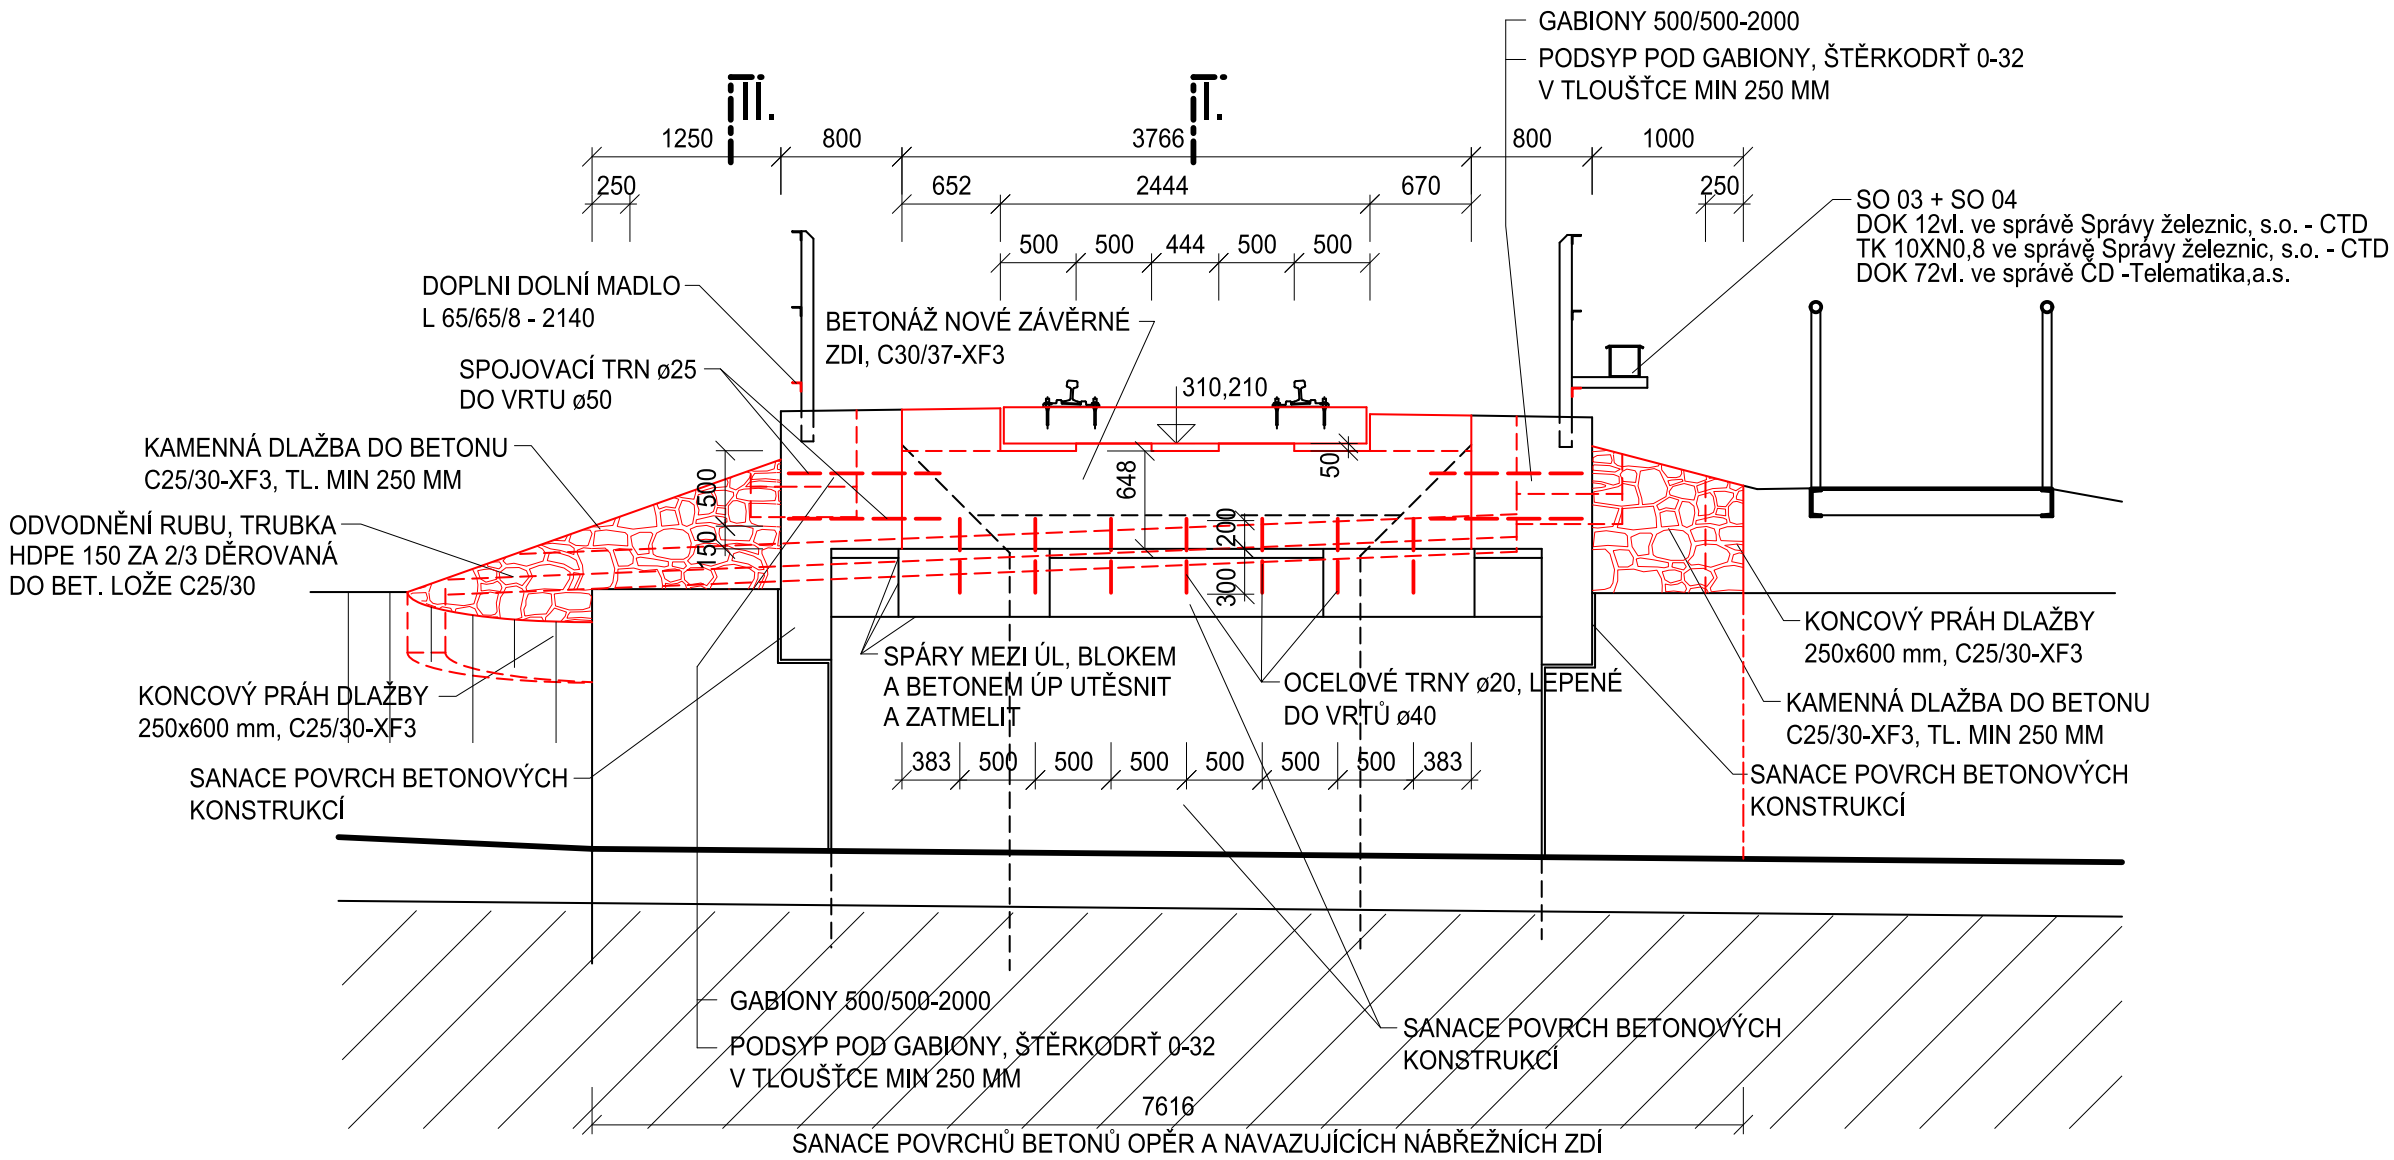


SANACE OPĚRY O01 (VM)

PODÉLNÝ ŘEZ I.-I. M 1:50



ČELNÍ POHLED NA OPĚRU O01 M 1:50  
(POHLED SMĚR VM)

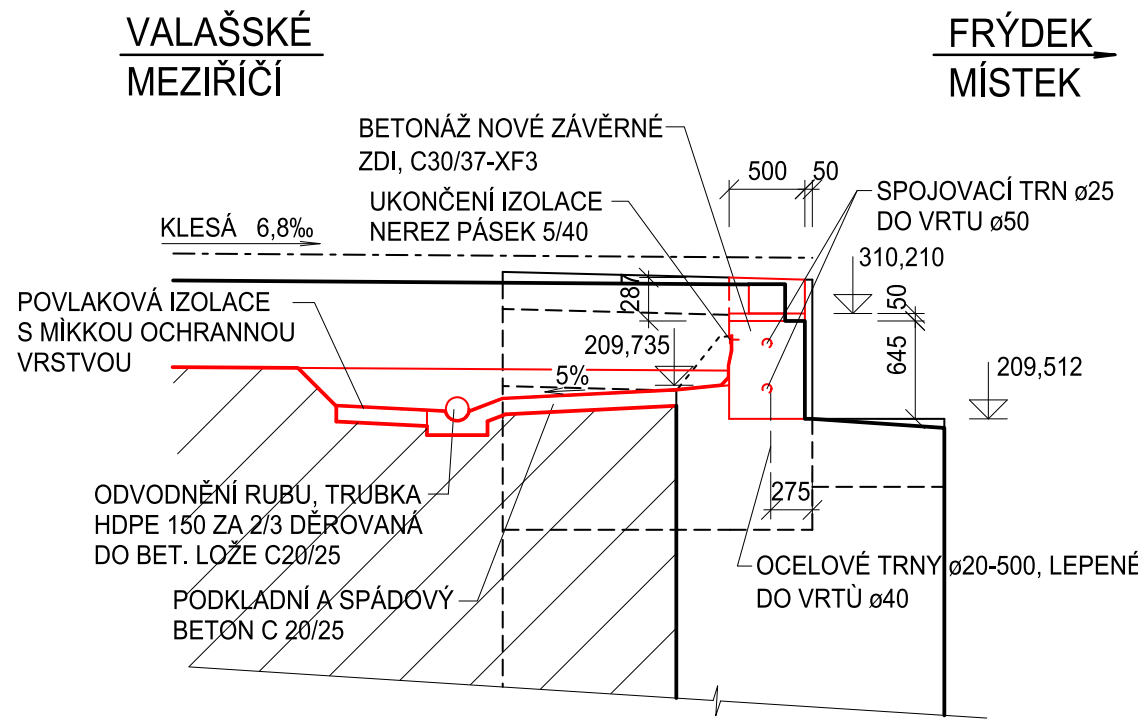

SANACE OPĚRY O02 (FM)

PODÉLNÝ ŘEZ III.-III. M 1:50

ČELNÍ POHLED NA OPĚRU O01 M 1:50  
(POHLED SMĚR FM)

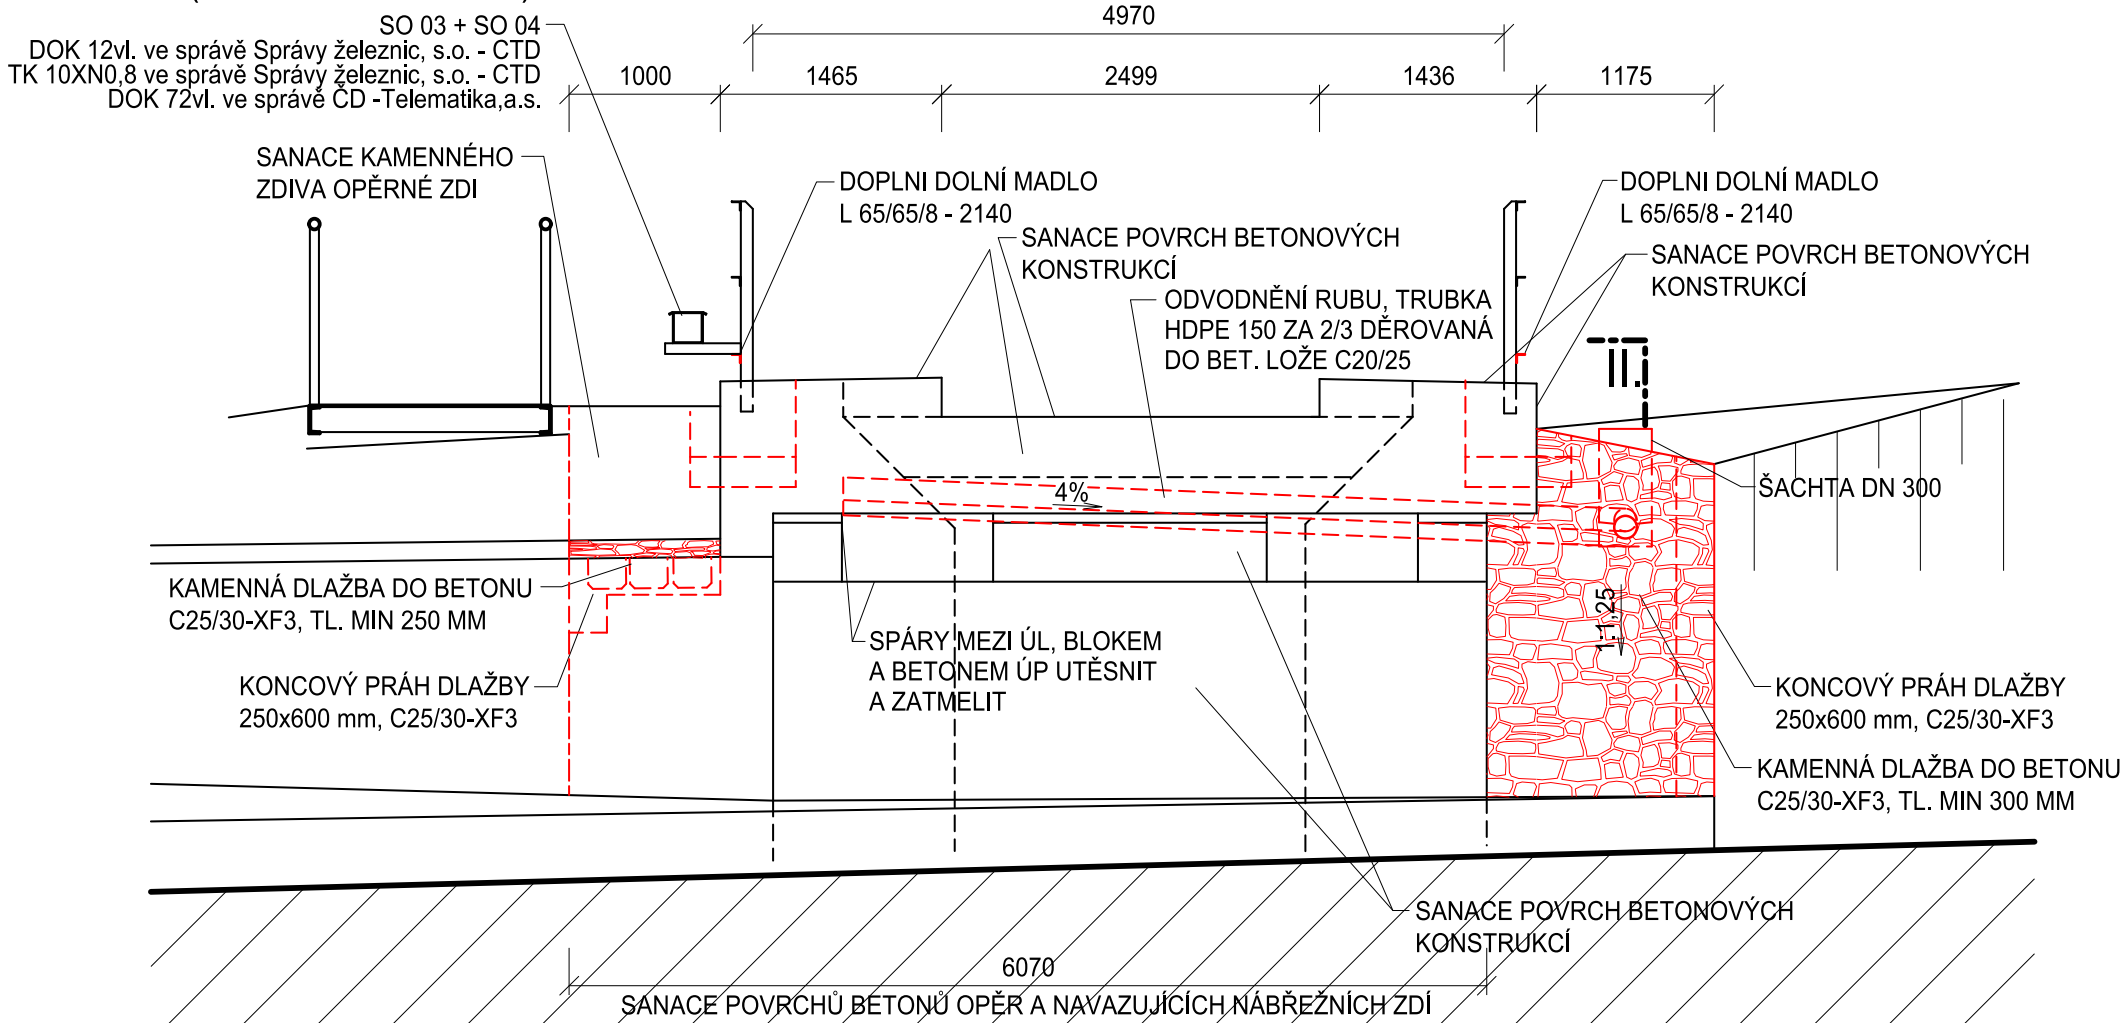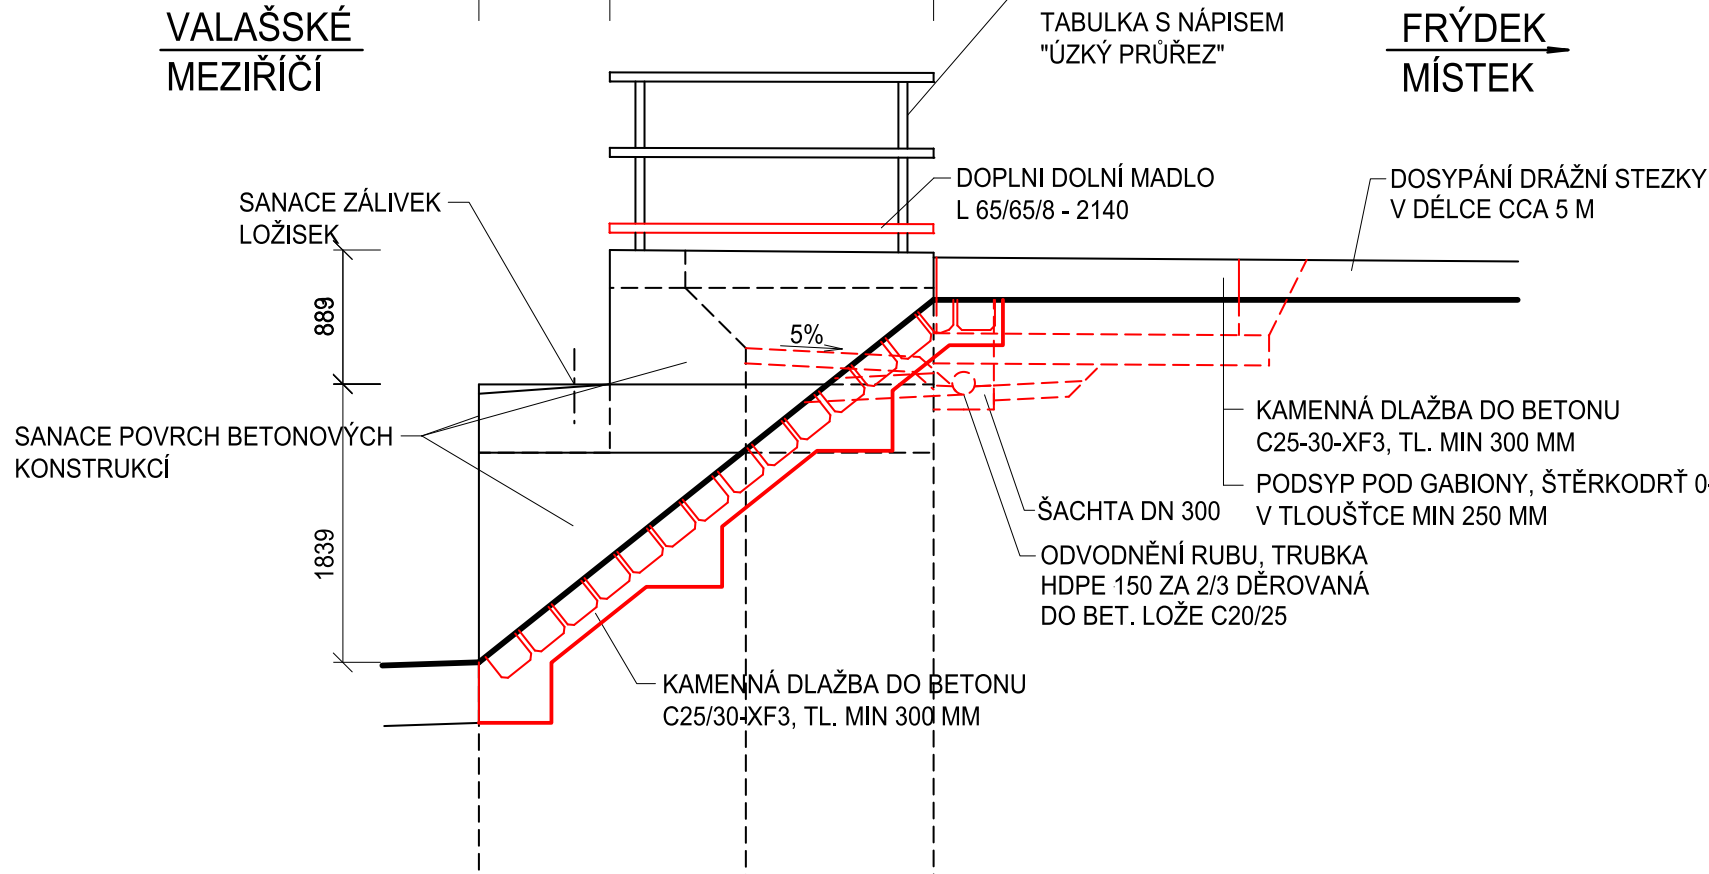

			ČÍSLO SOUPRAVY:
REVIZE Č.	DATUM	ZMĚNA	

 <b>SUDOP BRNO</b>				<b>SUDOP BRNO, spol. s r.o.</b> <b>Kounicova 26</b> <b>611 36 Brno</b>	
OBJEDNAVATEL:		Správa železnic s.o., Dlážděná 1003/7, 110 00 Praha 1 Oblastní ředitelství Ostrava		tel. : +420 972 625 804 E-mail: sudop@sudop-brno.cz	
PROFESNÍ SKUPINA:		12 MOSTY		VEDOUcí PROF. SKUPINY ING. KAREL PUKL	
ODPOVĚDNÝ PROJ. ZAKÁŽKY Ing. Štěpán Kameš 		ODPOVĚDNÝ PROJ. PS, SO Ing. Štěpán Kameš 		KONTROLOVAL Ing. KAMIL CHMELA	
ING. JAN SEDIVÝ Ing. Jan Šedivý 		NAVRHL, VYPRACOVAL Ing. Jan Šedivý		ŘEDITEL Ing. KAMIL CHMELA	
KRAJ: MORAVSKOSLEZSKÝ		POVĚŘENÝ OÚ: FRÝDEK MÍSTEK		STUPEŇ: PROJEKT	
Most v km 107,986 na trati Vallašské Meziříčí - Frýdek Místek SO 02 - Most v km 107,986				ZAK. ČÍSLO 20093-01-0221	
				MERITKO 1:50	
				POČET FORMATŮ 8x A4	
Spodní stavba - sanace opěr				DATUM: 12/2020	
				ČÁST DOKUM. D.2.1.2.1	
				PŘÍLOHA 2.4	