


PODÉLNÝ PROFIL, KOLEJ č. 3  
M 1:1000/100

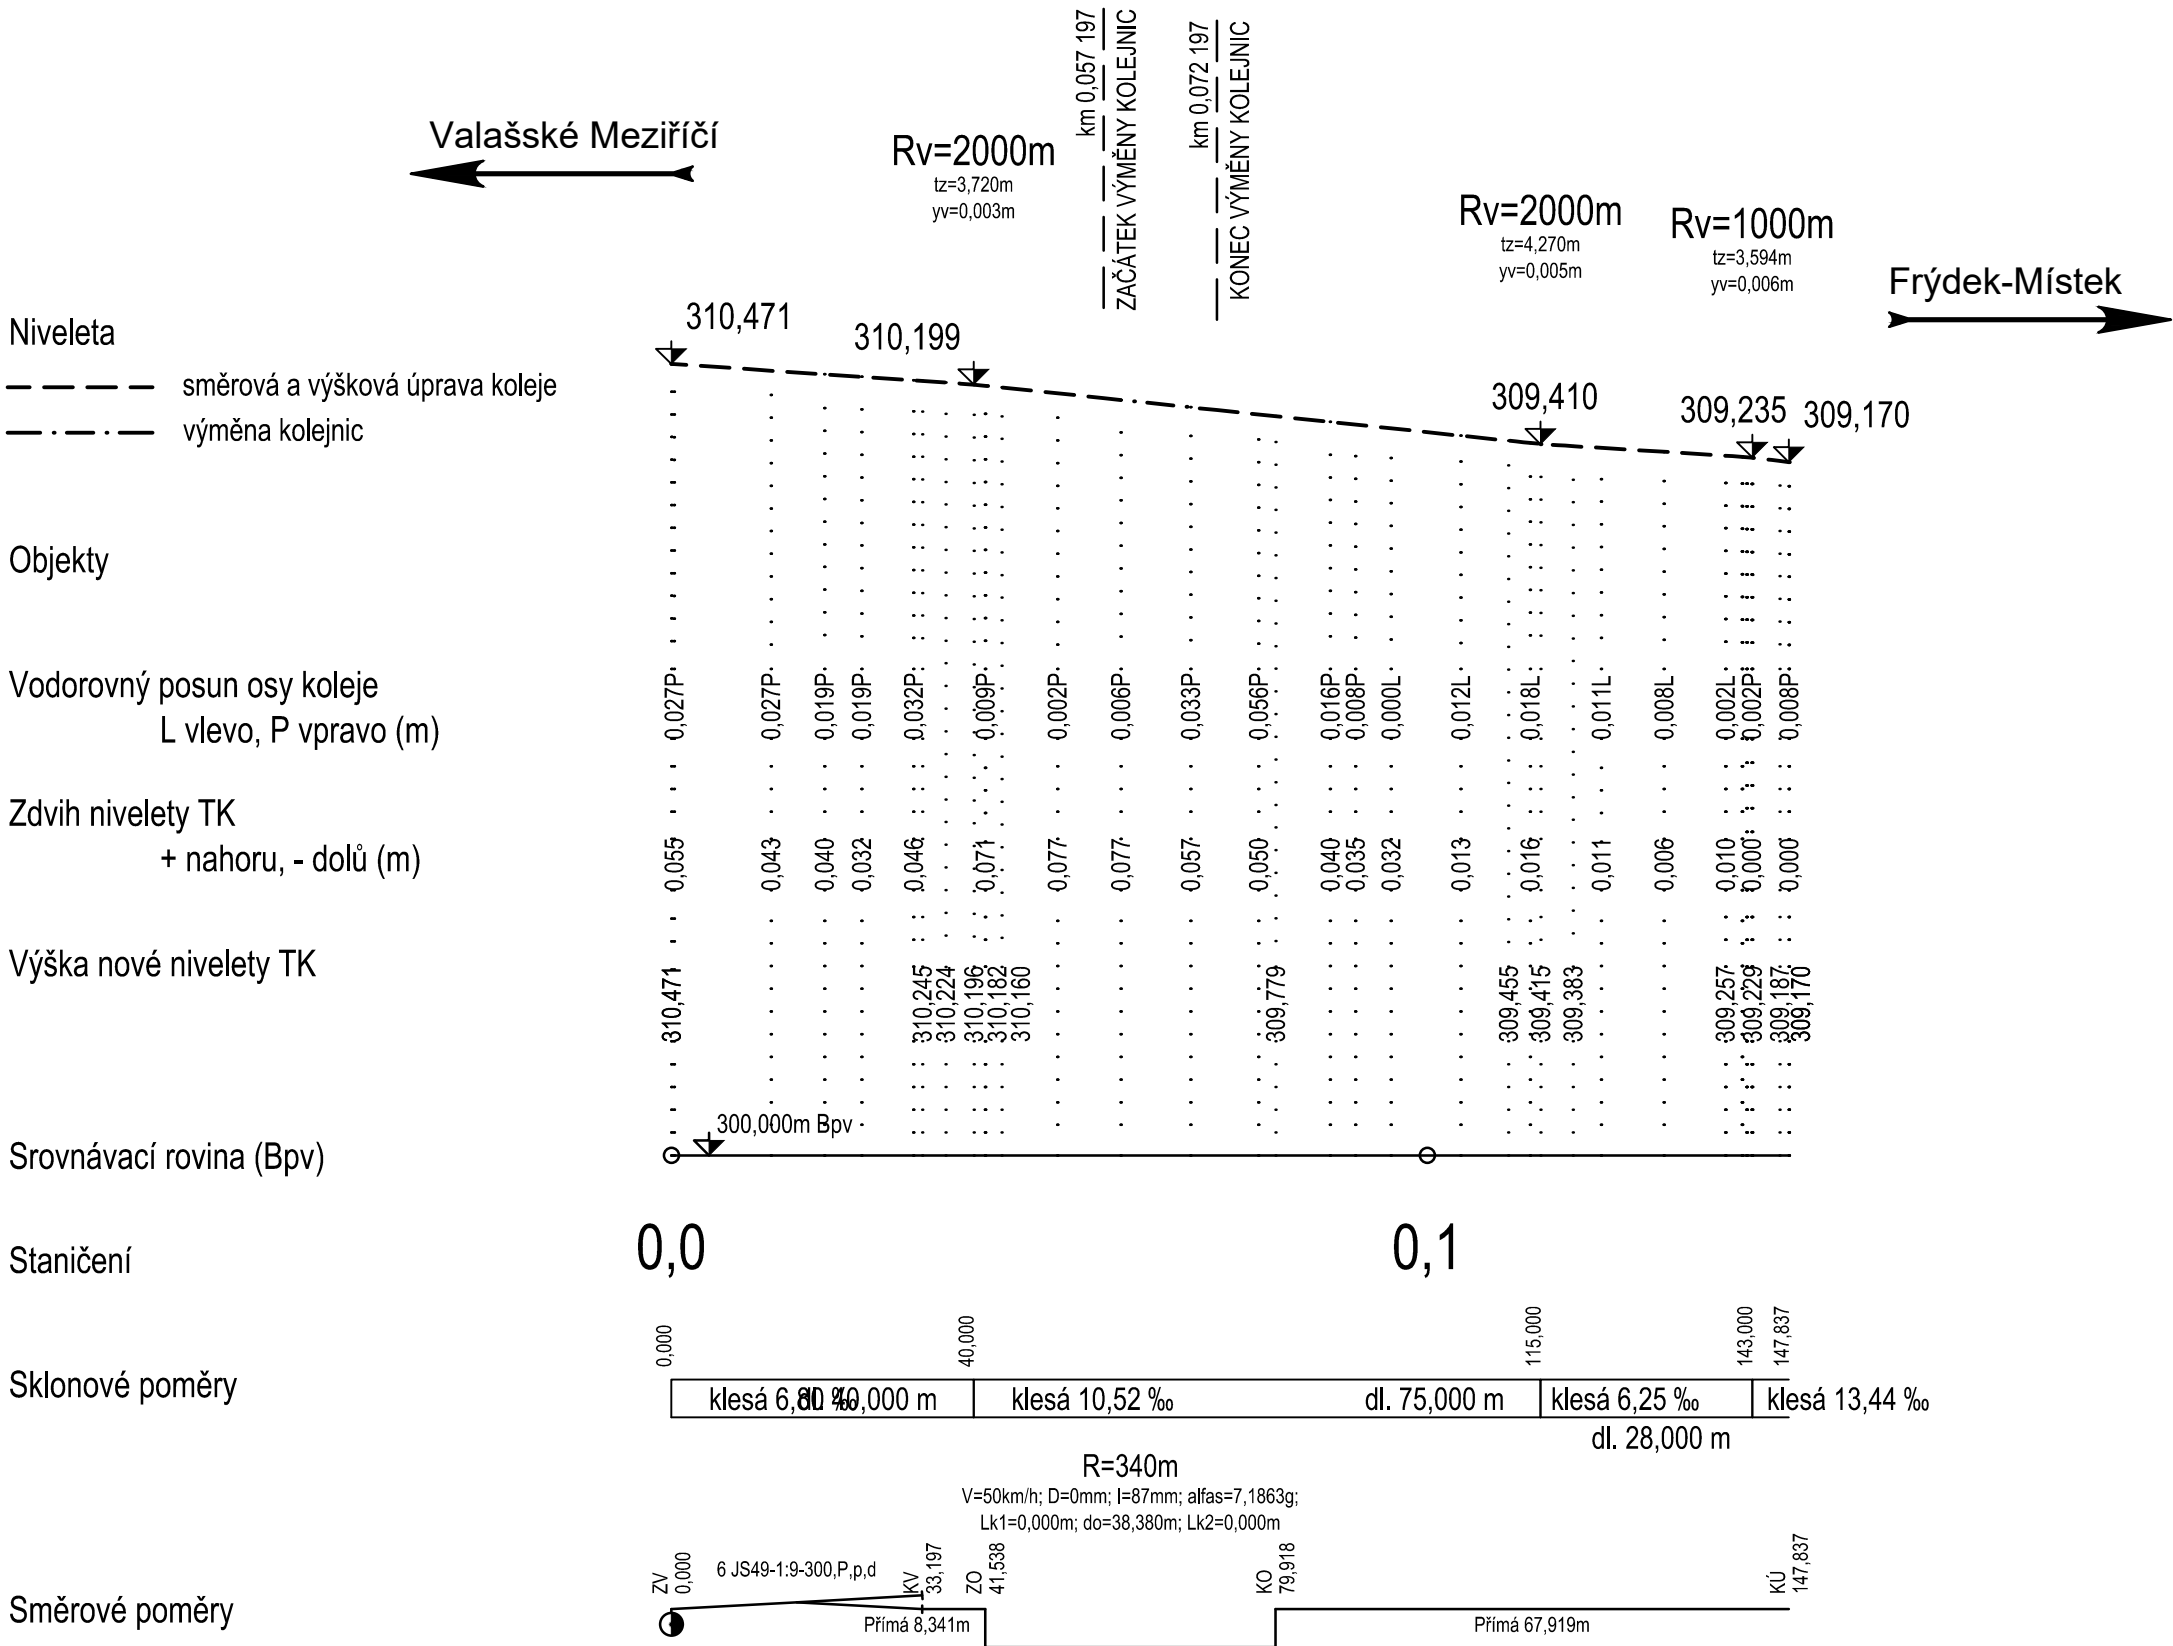

			ČÍSLO SOUPRAVY:
REVIZE Č.	DATUM	ZMĚNA	

			SUDOP BRNO, spol. s r.o. Kounicova 26 611 36 Brno	
OBJEDNAVATEL:	Správa železnic, s.o., Dílžďená 1003/7, 110 00 Praha 1 Oblastní ředitelství Ostrava		tel. : +420 972 625 804 E-mail: sudop@sudop-brno.cz	
PROFESNÍ SKUPINA:	12 Mosty	VEDOUcí PROF. SKUPINY Ing. Karel Pukl	GENERÁLNÍ ŘEDITEL Ing. Kamil Chmela	
ODPOVĚDNÝ PROJ. ZAKÁZKY Ing. Štěpán Kameš	ODPOVĚDNÝ PROJ. PS, SO Ing. Tomáš Vachutka	NAVRHL, VYPRACOVAL Ing. Tomáš Vachutka	KONTROLOVAL Ing. Tomáš Vachutka	
KRAJ: Moravskoslezský		POVĚŘENÝ OÚ: Frýdek-Místek		STUPEŇ: Projekt
Most v km 107,986 na trati Valašské Meziříčí – Frýdek - Místek SO 01 Úprava železničního svršku			ZAK. ČÍSLO 20093-01-0221	ARCH. ČÍSLO
			MÉRITKO 1:1000/100	POČET FORMÁTŮ 3 A4
			DATUM:	12/2020
Podélný profil, kolej č. 3			ČÁST DOKUM. D.2.1.1.1	PŘÍLOHA 3.2