
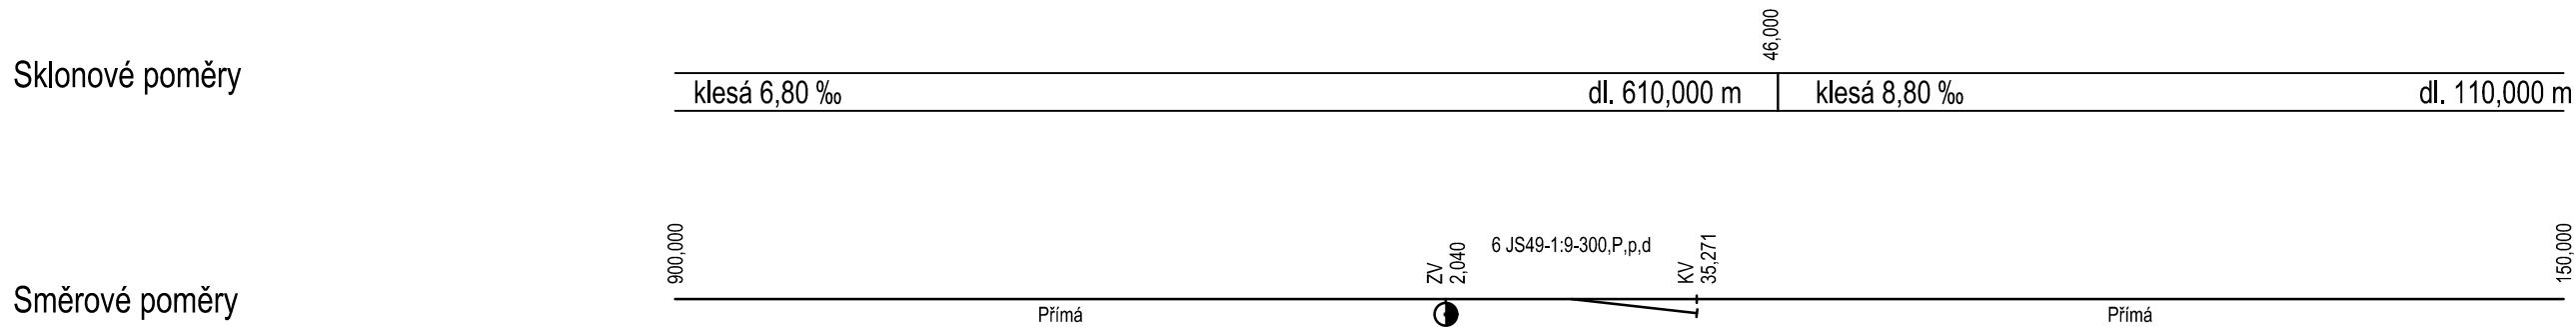


PODÉLNÝ PROFIL, KOLEJ č. 1
M 1:1000/100

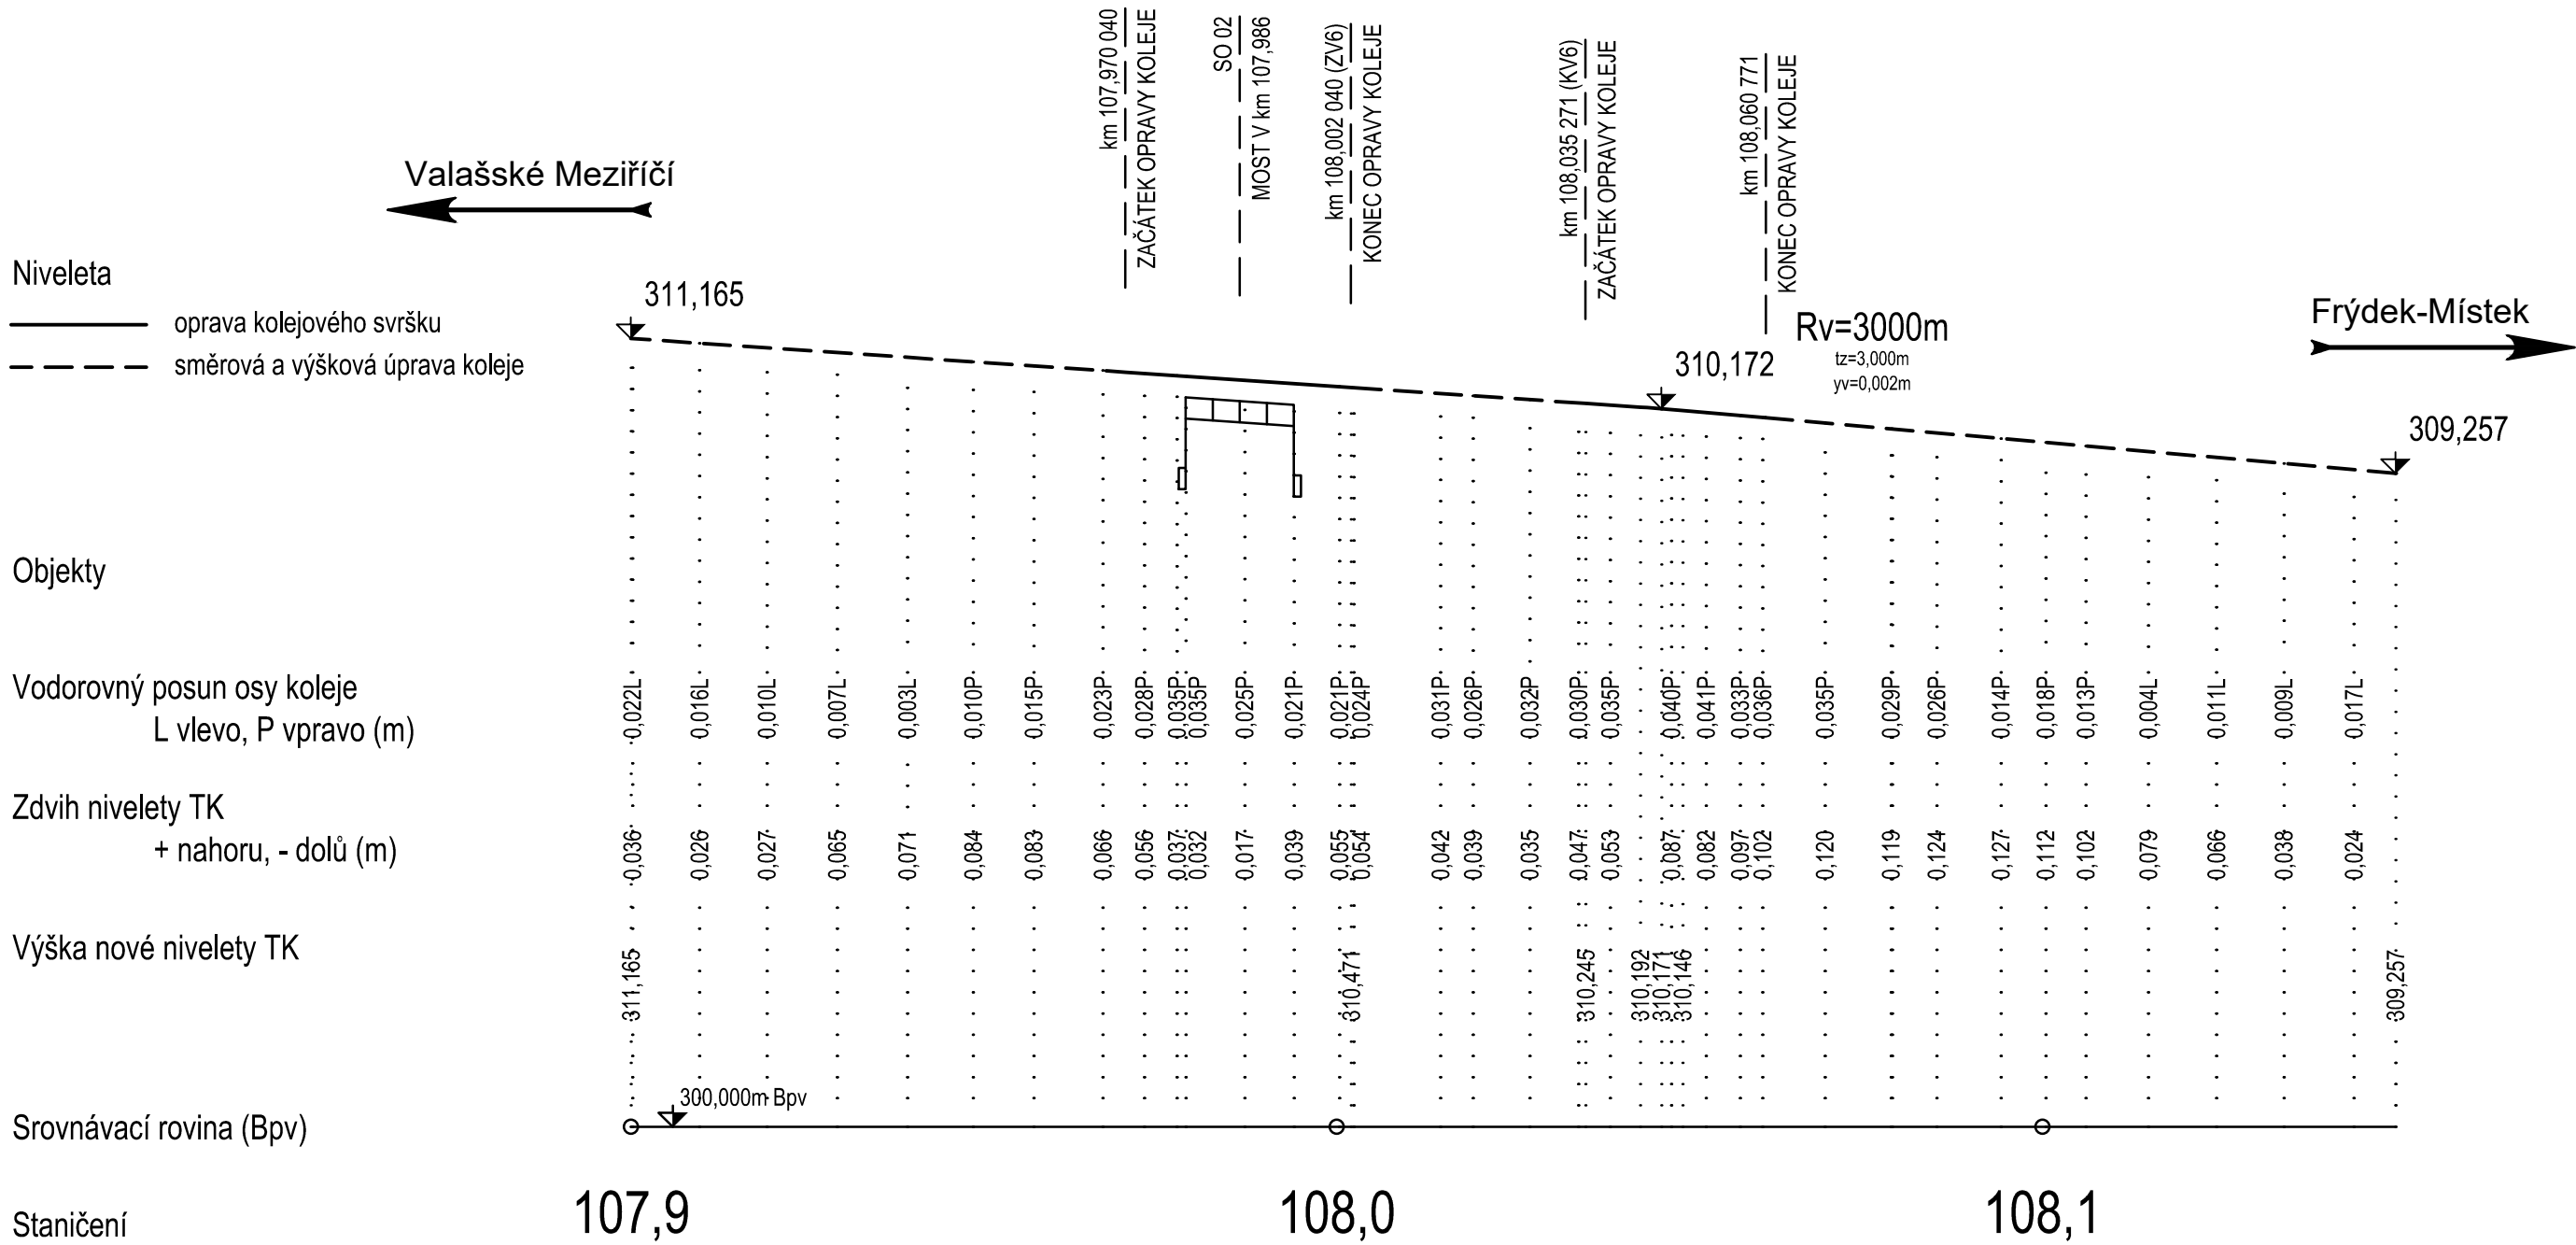

			ČÍSLO SOUPRAVY:
REVIZE Č.	DATUM	ZMĚNA	

 SUDOP BRNO			SUDOP BRNO, spol. s r.o. Kounicova 26 611 36 Brno
---	--	--	--

OBJEDNAVATEL:	Správa železnic, s.o., Dílažděňá 1003/7, 110 00 Praha 1 Oblastní ředitelství Ostrava		tel. : +420 972 625 804 E-mail: sudop@sudop-brno.cz	
PROFESNÍ SKUPINA:	12 Mosty	VEDOUČÍ PROF. SKUPINY Ing. Karel Pukl	GENERÁLNÍ ŘEDITEL Ing. Kamil Chmela	
ODPOVĚDNÝ PROJ. ZAKÁZKY Ing. Štěpán Kameš	ODPOVĚDNÝ PROJ. PS, SO Ing. Tomáš Vachutka 	NAVRHL, VYPRACOVAL Ing. Tomáš Vachutka	KONTROLOVAL Ing. Tomáš Vachutka	
KRAJ: Moravskoslezský	POVĚŘENÝ OÚ: Frýdek-Místek		STUPEŇ: Projekt	
Most v km 107,986 na trati Valašské Meziříčí – Frýdek - Místek SO 01 Úprava železničního svršku			ZAK. ČÍSLO 20093-01-0221	ARCH. ČÍSLO
			MĚŘITKO 1:1000/100	POČET FORMÁTŮ 3 A4
			DATUM: 12/2020	
			ČÁST DOKUM. D.2.1.1.1	PŘÍLOHA 3.1

Podélný profil, kolej č. 1	
----------------------------	--