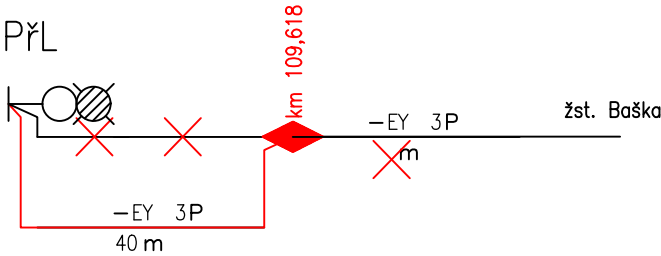

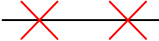



Frýdek Místek – Baška (u navěstidla PŘL)




Legenda:

- EY – kabel TCEKPFLEY (párovaný, průměr žíly 1,0 mm)
- 


stávající kabel
- 

rušený kabel
- 

nový kabel
- 

naspojování stávajícího kabelu novým kabelem

			ČÍSLO SOUPRAVY:
REVIZE Č.	DATUM	ZMĚNA	



SUDOP BRNO, spol. s r.o.
Kounicova 26
611 36 Brno

OBJEDNAVATEL:	Správa železnic, s.o., Dlážděná 1003/7, 110 00 Praha 1 Oblastní ředitelství Ostrava		tel. : +420 972 625 804 E-mail: sudop@sudop-brno.cz	
PROFESNÍ SKUPINA:	22 Zabezpečovací zařízení	VEDOUcí PROF. SKUPINY Martin Kadla	GENERÁLNÍ ŘEDITEL Ing. Kamil Chmela	
ODPOVĚDNÝ PROJ. ZAKÁZKY Ing. Štěpán Kameš	ODPOVĚDNÝ PROJ. PS, SO Tomáš Klement	NAVRHL, VYPRACOVAL Tomáš Klement	KONTROLOVAL Martin Kadla	
KRAJ: Moravskoslezský	POVĚŘENÝ OÚ: Frýdek–Místek		STUPEŇ: DSP	
Most v km 109,622 na trati Valašské Meziříčí - Frýdek-Místek (TÚ 2131) SO 04 Ochrana a úprava drážních zabezpeč. kabelů			ZAK. ČÍSLO 21113–21	ARCH. ČÍSLO 2021220031
			MĚŘÍTKO 1:500	POČET FORMÁTŮ 4xA4
Schema kabelů			DATUM: 11/2021	
			ČÁST DOKUM. D.2.1.3.3	PŘÍLOHA 0701