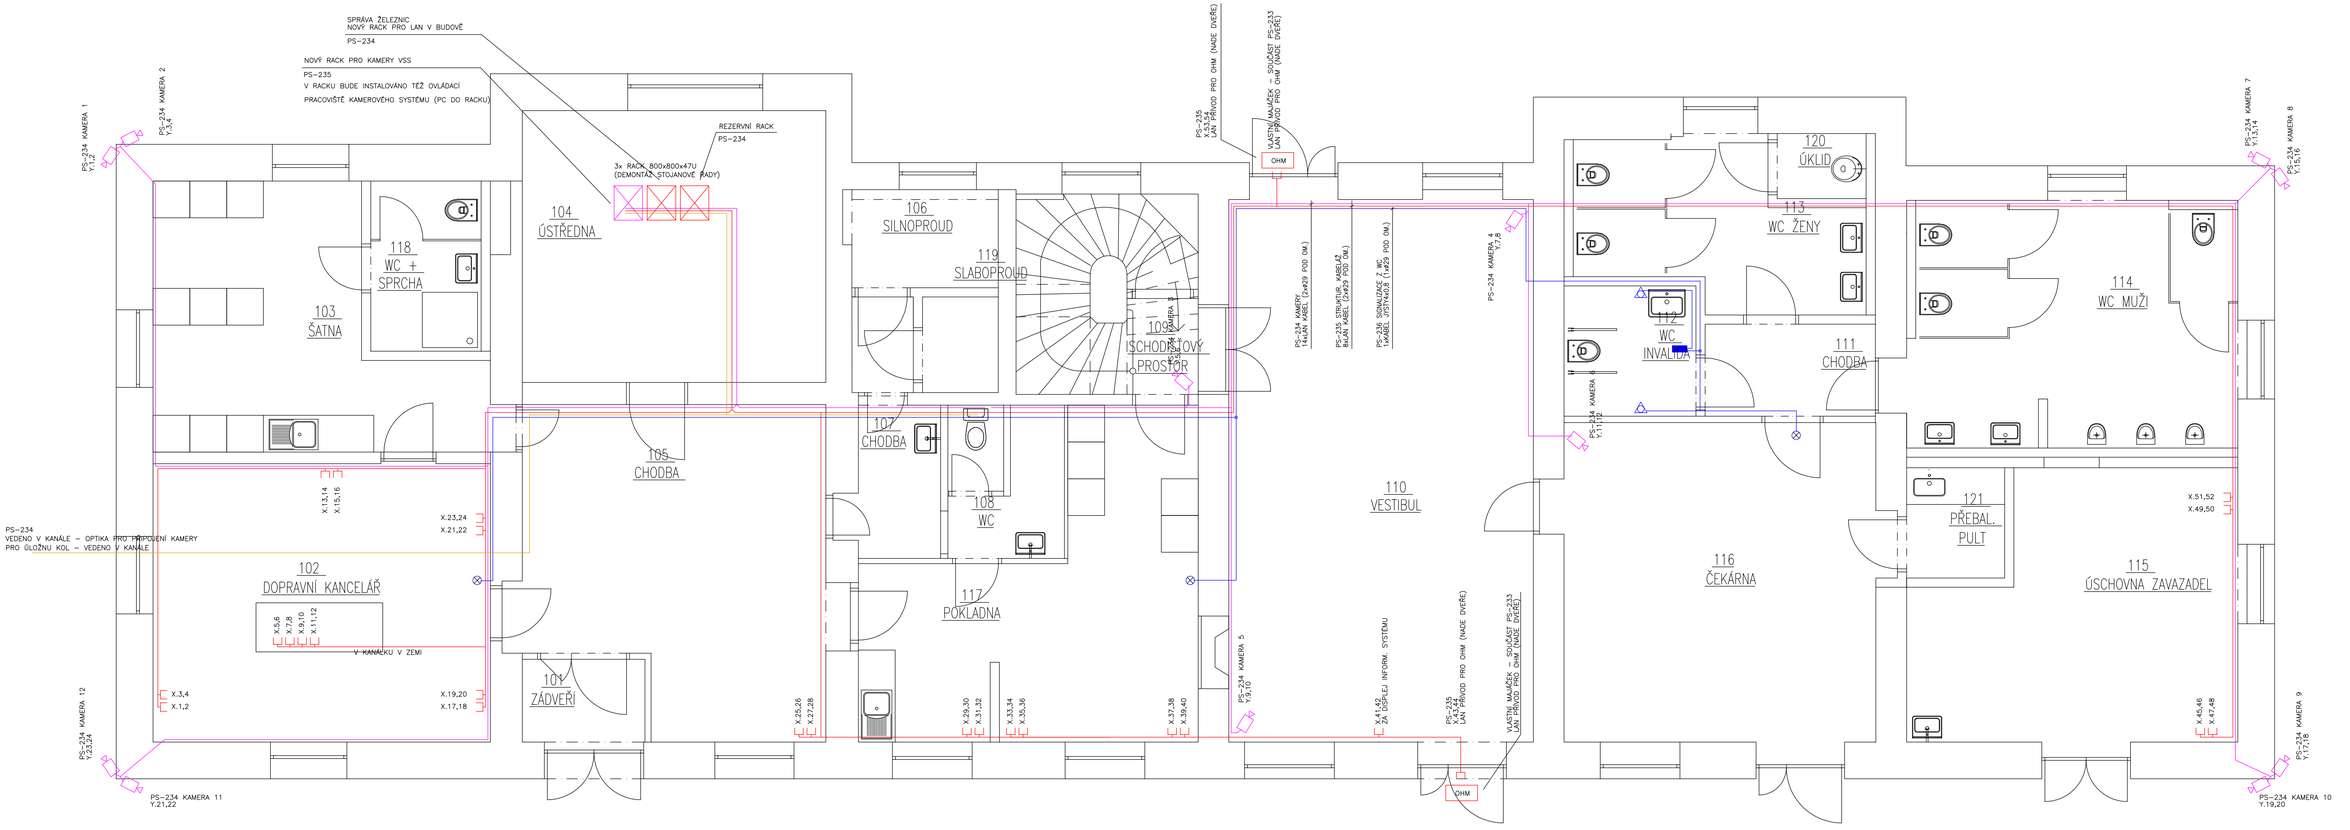

LEGENDA MÍSTNOSTÍ:

Č.M.	NÁZEV MÍSTNOSTI	PLOCHA [m²]	PODLAHA	OZN.	ÚPRAVA POVRCHU	POZNÁMKA
101	ZÁDVEŘÍ	3,05	ČISTÍCÍ ZÓNA	S03d	OMÍTKA	(N17)
102	DOPRAVNÍ KANCELÁŘ	25,27	VINYL	S03b	OMÍTKA	
103	ŠATNA	19,04	VINYL	S03a	OMÍTKA	
104	ÚSTŘEDNA	22,50	PRYŽ	S04	OMÍTKA	
105	CHODBA	25,79	KERAMICKÁ	S03e	OMÍTKA	(N17)
106	SILNOPROUD	4,05	KERAMICKÁ	S03c	OMÍTKA	(N17)
107	CHODBA	5,60	KERAMICKÁ	S03,S03e	OMÍTKA	(N17)
108	WC POKLADNA	4,74	KERAMICKÁ	S03f	OBKLAD	
109	SCHODIŠŤOVÝ PROSTOR	10,13	KERAMICKÁ + KÁMEN	S03	OMÍTKA	(N17)
110	VESTIBUL	45,47	KERAMICKÁ	S03g	OMÍTKA	(N17)
111	CHODBA	4,88	KERAMICKÁ	S03h	OMÍTKA	(N17)
112	WC INVALIDÉ	4,89	KERAMICKÁ	S03i	OBKLAD	
113	WC ŽENY	10,53	KERAMICKÁ	S03i	OBKLAD	
114	WC MUŽI	21,41	KERAMICKÁ	S03i	OBKLAD	
115	ÚSCHOVNA ZAVAZADEL	20,83	KERAMICKÁ	S03c	OMÍTKA	(N17)
116	ČEKÁRNA	27,65	KERAMICKÁ	S03h	OMÍTKA	(N17)
117	POKLADNA	21,43	KERAMICKÁ	S05	OMÍTKA	(N17)
118	WC + SPRCHA	5,16	KERAMICKÁ	S03c	OBKLAD	
119	SLABOPROUD	2,13	KERAMICKÁ	S03e	OMÍTKA	(N17)
120	ÚKLID	1,70	KERAMICKÁ	S03i	OBKLD	
121	PŘEBALOVACÍ PULT	4,02	KERAMICKÁ	S03i	OBKLD	

PS234 KAMEROVÝ SYSTÉM VSS
2xUTP (V INSTALAČNÍ TRUBCE POD OMÍTKOU, ZAKONČIT U KAMERY V ZAVÍČKOVANÉ KRABICI)
AUTONOMNÍ KABELÁŽ ZE SAMOSTATNÉHO PANELU V RACKU

STRUKTUROVANÁ KABELÁŽ PS235
DVOJZÁSUVKA STRUKTUROVANÉ KABELÁŽE 2xRJ45 (LAN)
2xUTP (V INSTALAČNÍ TRUBCE POD OMÍTKOU)

PS-236 SIGNALIZACE Z WC POSTIŽENÝCH – KOMPLETNÍ SADA
2x TLAČÍTKO, DVEŘNÍ KOMBINACE – PŘÍTOMNOST + 3xSVĚTLO S BZUČÁKEM
(PARALELNĚ DO DOK, POKLADNY, DO ČEKÁRNY)
NAPOJIT NA 230V

Název akce: SVĚTLÁ NAD SÁZAVOU ON - REKONSTRUKCE		**Investor:** Správa železnic, státní organizace, Dlážděná 1003/7, 110 00 Praha 1	
Dílčí část - profese: PS-231 Rozhlas pro cestující; PS-232 Informační systém; PS-233 Hlasový informační majáček; PS-234 Kamerový systém včetně kabeláže; PS-235 Strukturovaná kabeláž; PS-236 Signalizace z hygienického zařízení pro OSPO		**HIP:** LD projekt s.r.o., Ing. Lukáš Daněk, Ph.D., Lelekauerova 2856/6, 628 00 Brno, email: danek@ldprojekt.cz	
Odpovědný projektant:	Ing. Karel Alexa	Datum: 10/2020	Zakázka č.:
Vypracoval:	Ing. Karel Alexa	Formát:	
Stupeň dokumentace: DSP + PDPS			
Obsah výkresu: PŮDORYS 1.NP - PS234, 235, 236		Měřítko	**Č. výkresu:** PS 231-236.03