

POHLED – STÁVAJÍCÍ STAV
M1:50


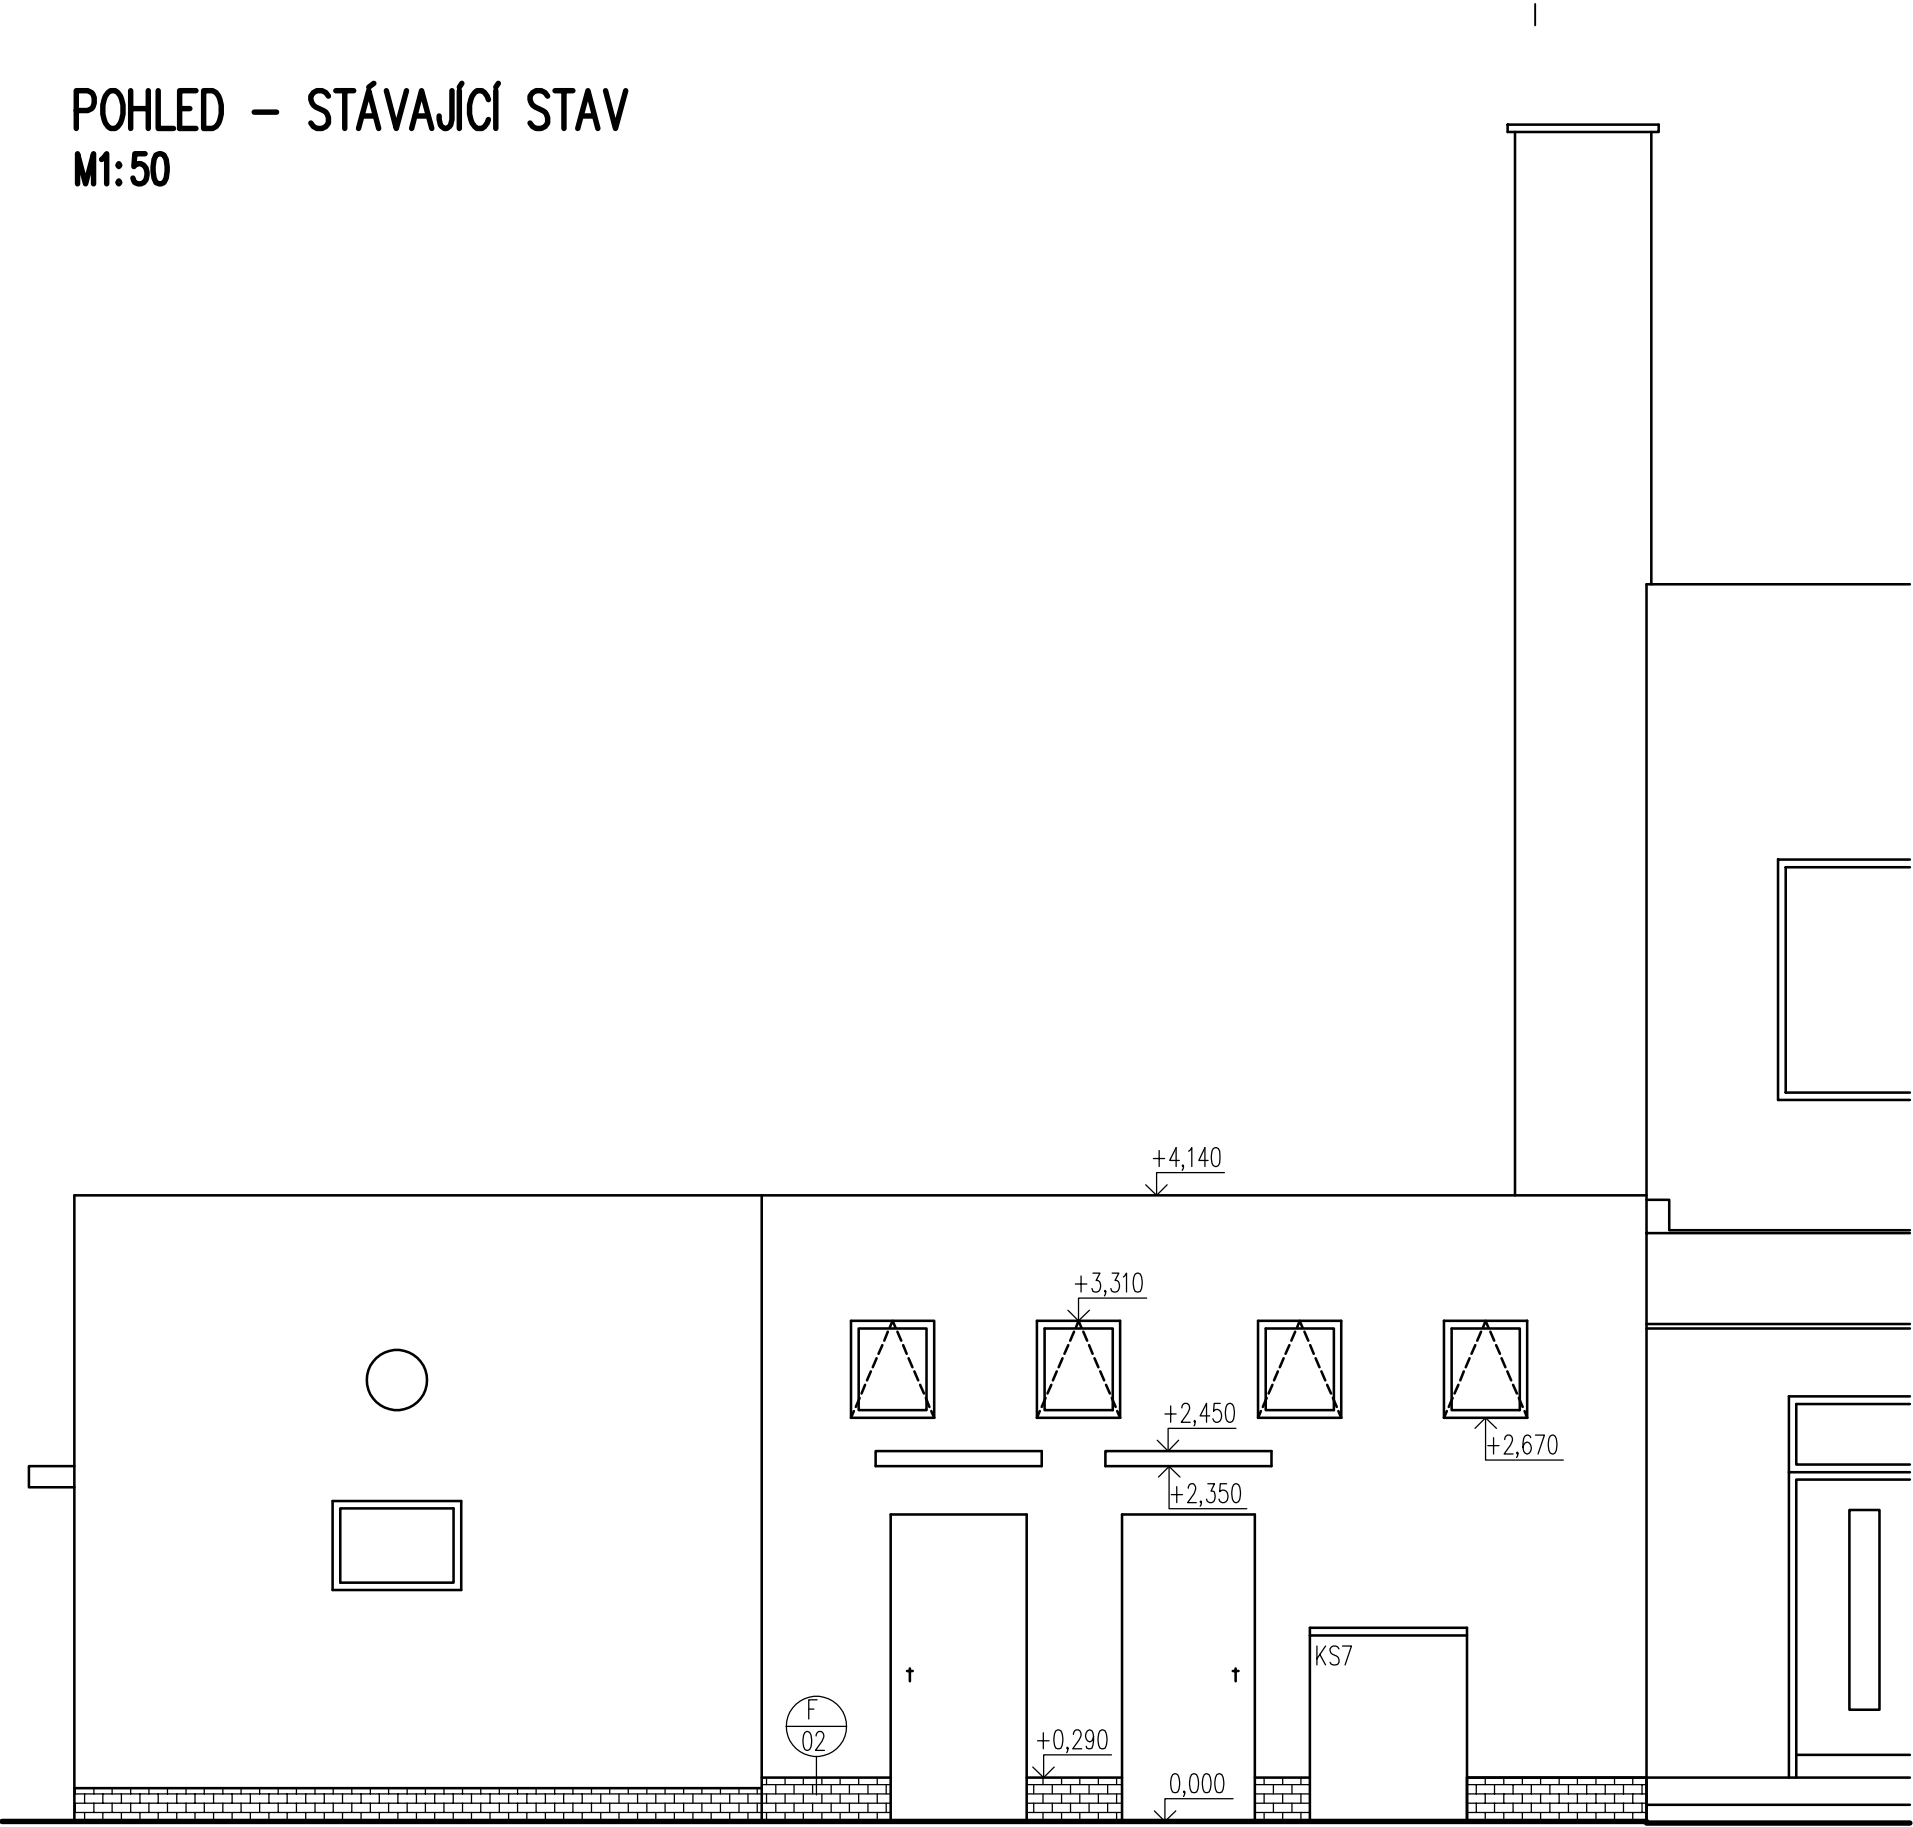


SCHÉMA OBJEKTU

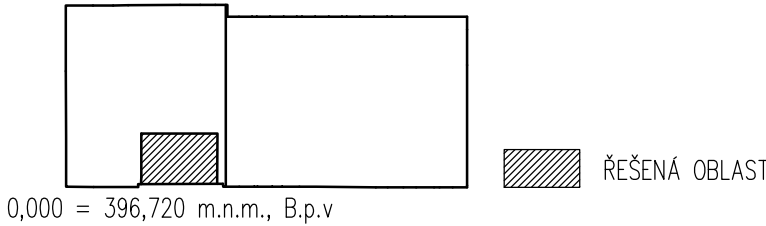

| | | | |
|---|-------------------------------------------|---|------------------------|
| Název akce: SVĚTLÁ NAD SÁZAVOU ON - REKONSTRUKCE | | Investor: Správa železniční dopravní cesty Dlážděná 1003/7 110 00 Praha 1 | |
| Díličí část - profese: SO-102 PŘESTAVBA HYGIENICKÉHO ZAŘÍZENÍ NA BOXY PRO KOLA ARCHITEKTONICKO-STAVEBNÍ ŘEŠENÍ LD projekt s.r.o., Leskauerova 2856/6, 628 00 Brno, IČ: 283 58 562 | | HIP: LD projekt s.r.o. Ing. Lukáš Daněk, Ph.D. Leskauerova 2856/6, 628 00 Brno email: danek@ldprojekt.cz | |
| Odpovědný projektant: | Ing. Lukáš Daněk, Ph.D. | Datum: | 10/2020 |
| Vypracoval: | Ing. Lukáš Daněk, Ph.D. , Adéla Strnadová | Zakázka č.: | |
| Stupeň dokumentace: | | Formát: | 2 x A4 |
| DSP + PDPS | | | |
| Obsah výkresu: STÁVAJÍCÍ STAV - POHLED | | Měřítko: 1:50 | Č. výkresu: E.1.1.3 |