

Legenda oběhových čerpadel

OČ 1 Čerpadlo Yonos PICO 25/1–8, 1,04 m3/hod, 5 m, 230 V, 75 W  
OČ 2 Čerpadlo Yonos MAXO 25/0,5–10 PN10, 0,856 m3/hod, 6 m, 230 V, 190 W  
OČ 3 Čerpadlo Yonos PICO 25/1–6, 0,86 m3/hod, 3 m, 230 V, 40 W


LEGENDA

POZICE (dodávka úpravny vody)

- 1 filtr mechanických nečistot
- 2 systémový oddělovač
- 3 odsolovací filtr Aquaclear
- 4 digitální měřič vodivosti
- 5 dávkovací čerpadlo s impulsním vodoměrem
- 6 zásobní nádrž dávkovacího čerpadla
- 7 napojovací sada s nerezovými propojovacími hadicemi
- 8 membránový ventil
- 9 by-pass pro nastavení výstupní kvality vody

POZICE (dodávka UT)

- 10 kulový uzavírací ventil
- 11 obtok s uzávěrem
- 12 pojistný ventil – pouze při tlaku nad 8 bar
- 13 manometr
- 14 vodoměr s odečtem
- 15 zpětná klapka
- 16 vzorkovací kohout
- 17 automatické doplňovací zařízení Fillcontrol
- 18 tlakové čidlo
- a,b odpad

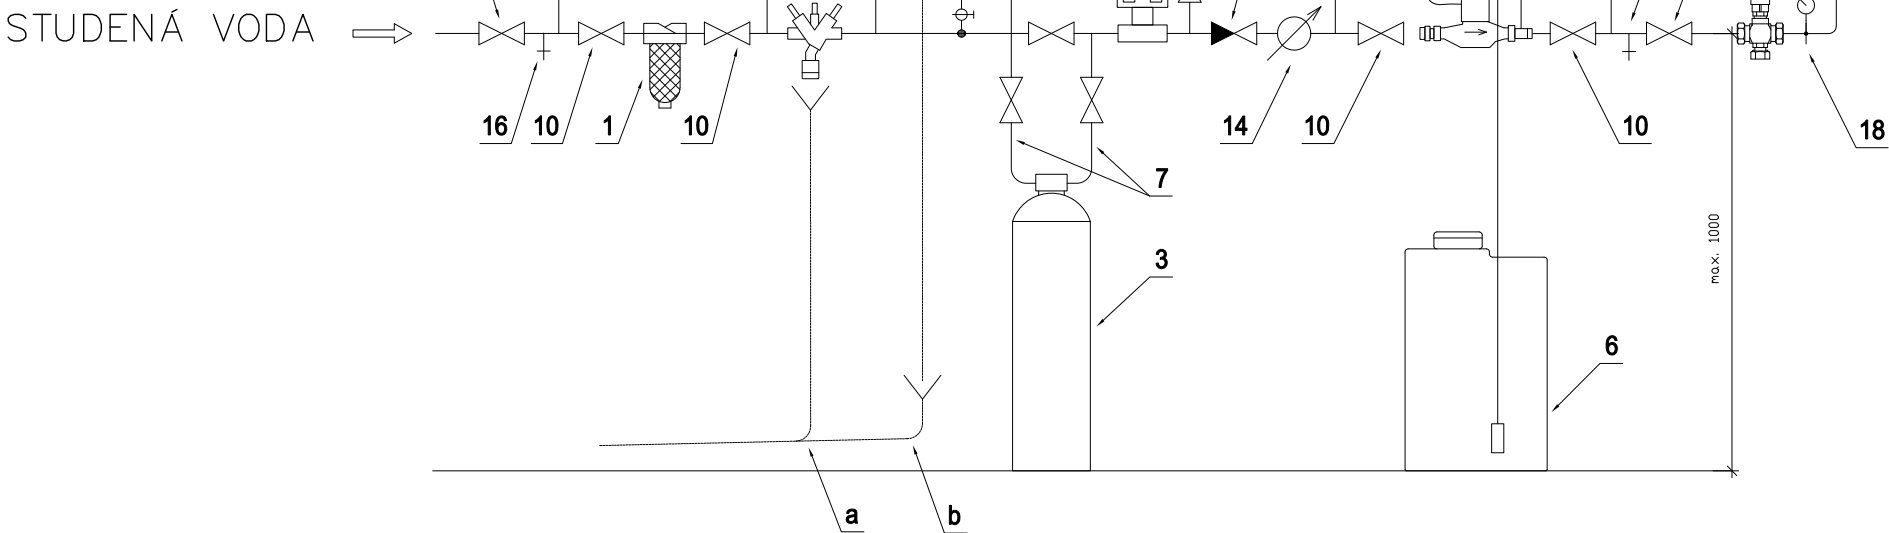

LEGENDA:

- KKJ – UZAVÍRACÍ KULOVÝ KOHOUT S JIMKOU PRO TEPLOTNÍ ČIDLO
- KK – UZAVÍRACÍ KULOVÝ KOHOUT
- F – FILTR
- MĚŘIČ TEPLA
- RV – RUČNÍ VYVÁŽOVACÍ VENTIL
- KKV – UZAVÍRACÍ KULOVÝ KOHOUT S VYPOUŠTĚNÍM
- ZK – ZPĚTNÁ KLA PKA
- VK – VYPOUŠTĚCÍ KOHOUT
- OČ – OBĚHOVÉ ČERPADLO
- TRV – TŘÍCESTNÝ VENTIL
- AOV – AUTOMATICKÝ ODVZDUŠŇOVACÍ VENTIL
- PV – POJISTNÝ VENTIL
- T – TEPLOMĚR

- PŘÍVODNÍ TEPLOVODNÍ POTRUBÍ
- - - VRATNÉ TEPLOVODNÍ POTRUBÍ
- - - - - EXPANZNÍ POTRUBÍ

SDRUŽENÝ ROZDĚLOVAČ RS KOMBI, M 120

