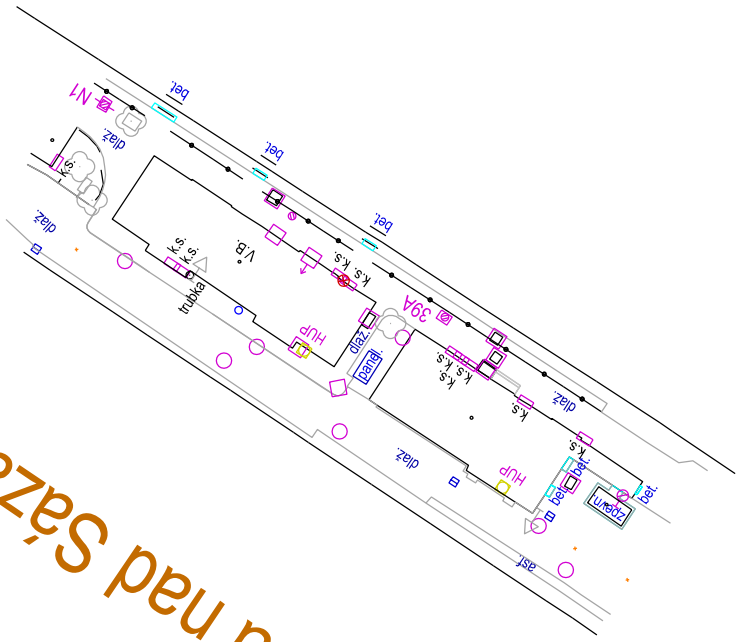

Zšť. Světlá nad Sázavou

Ověřil:	Vypracoval:
Ing. David Kozlík	Ing. Martin Kuba
Odpovědný projektant:	HIP:
Ing. Lukáš Daněk, Ph.D.	Ing. Lukáš Daněk, Ph.D.
Obec: Světlá nad Sázavou	Kraj: Vysočina
Investor: Správa železnic, státní organizace DLÁŽDĚNÁ 1003/7, 110 00 PRAHA 1	
Zadavatel: Správa železnic, státní organizace STAVEBNÍ SPRÁVA VÝCHOD NERUDOVA 1, 772 58 OLOMOUC	

Chládek a Tintěra Havlíčkův Brod, a.s.

LD projekt s.r.o.

SPRÁVA ŽELEZNIC

Název akce:

SVĚTLÁ NAD SÁZAVOU ON – REKONSTRUKCE

Datum	02/2021
Souř. systém	JTSK
Výškový systém	Bpv
Stupeň dokumentace	DSP + PDPS

Obsah:

VÝKRES MAPOVÉHO PODKLADU v měřítko 1:1000

Měřítko	Příloha č.
I.6	5