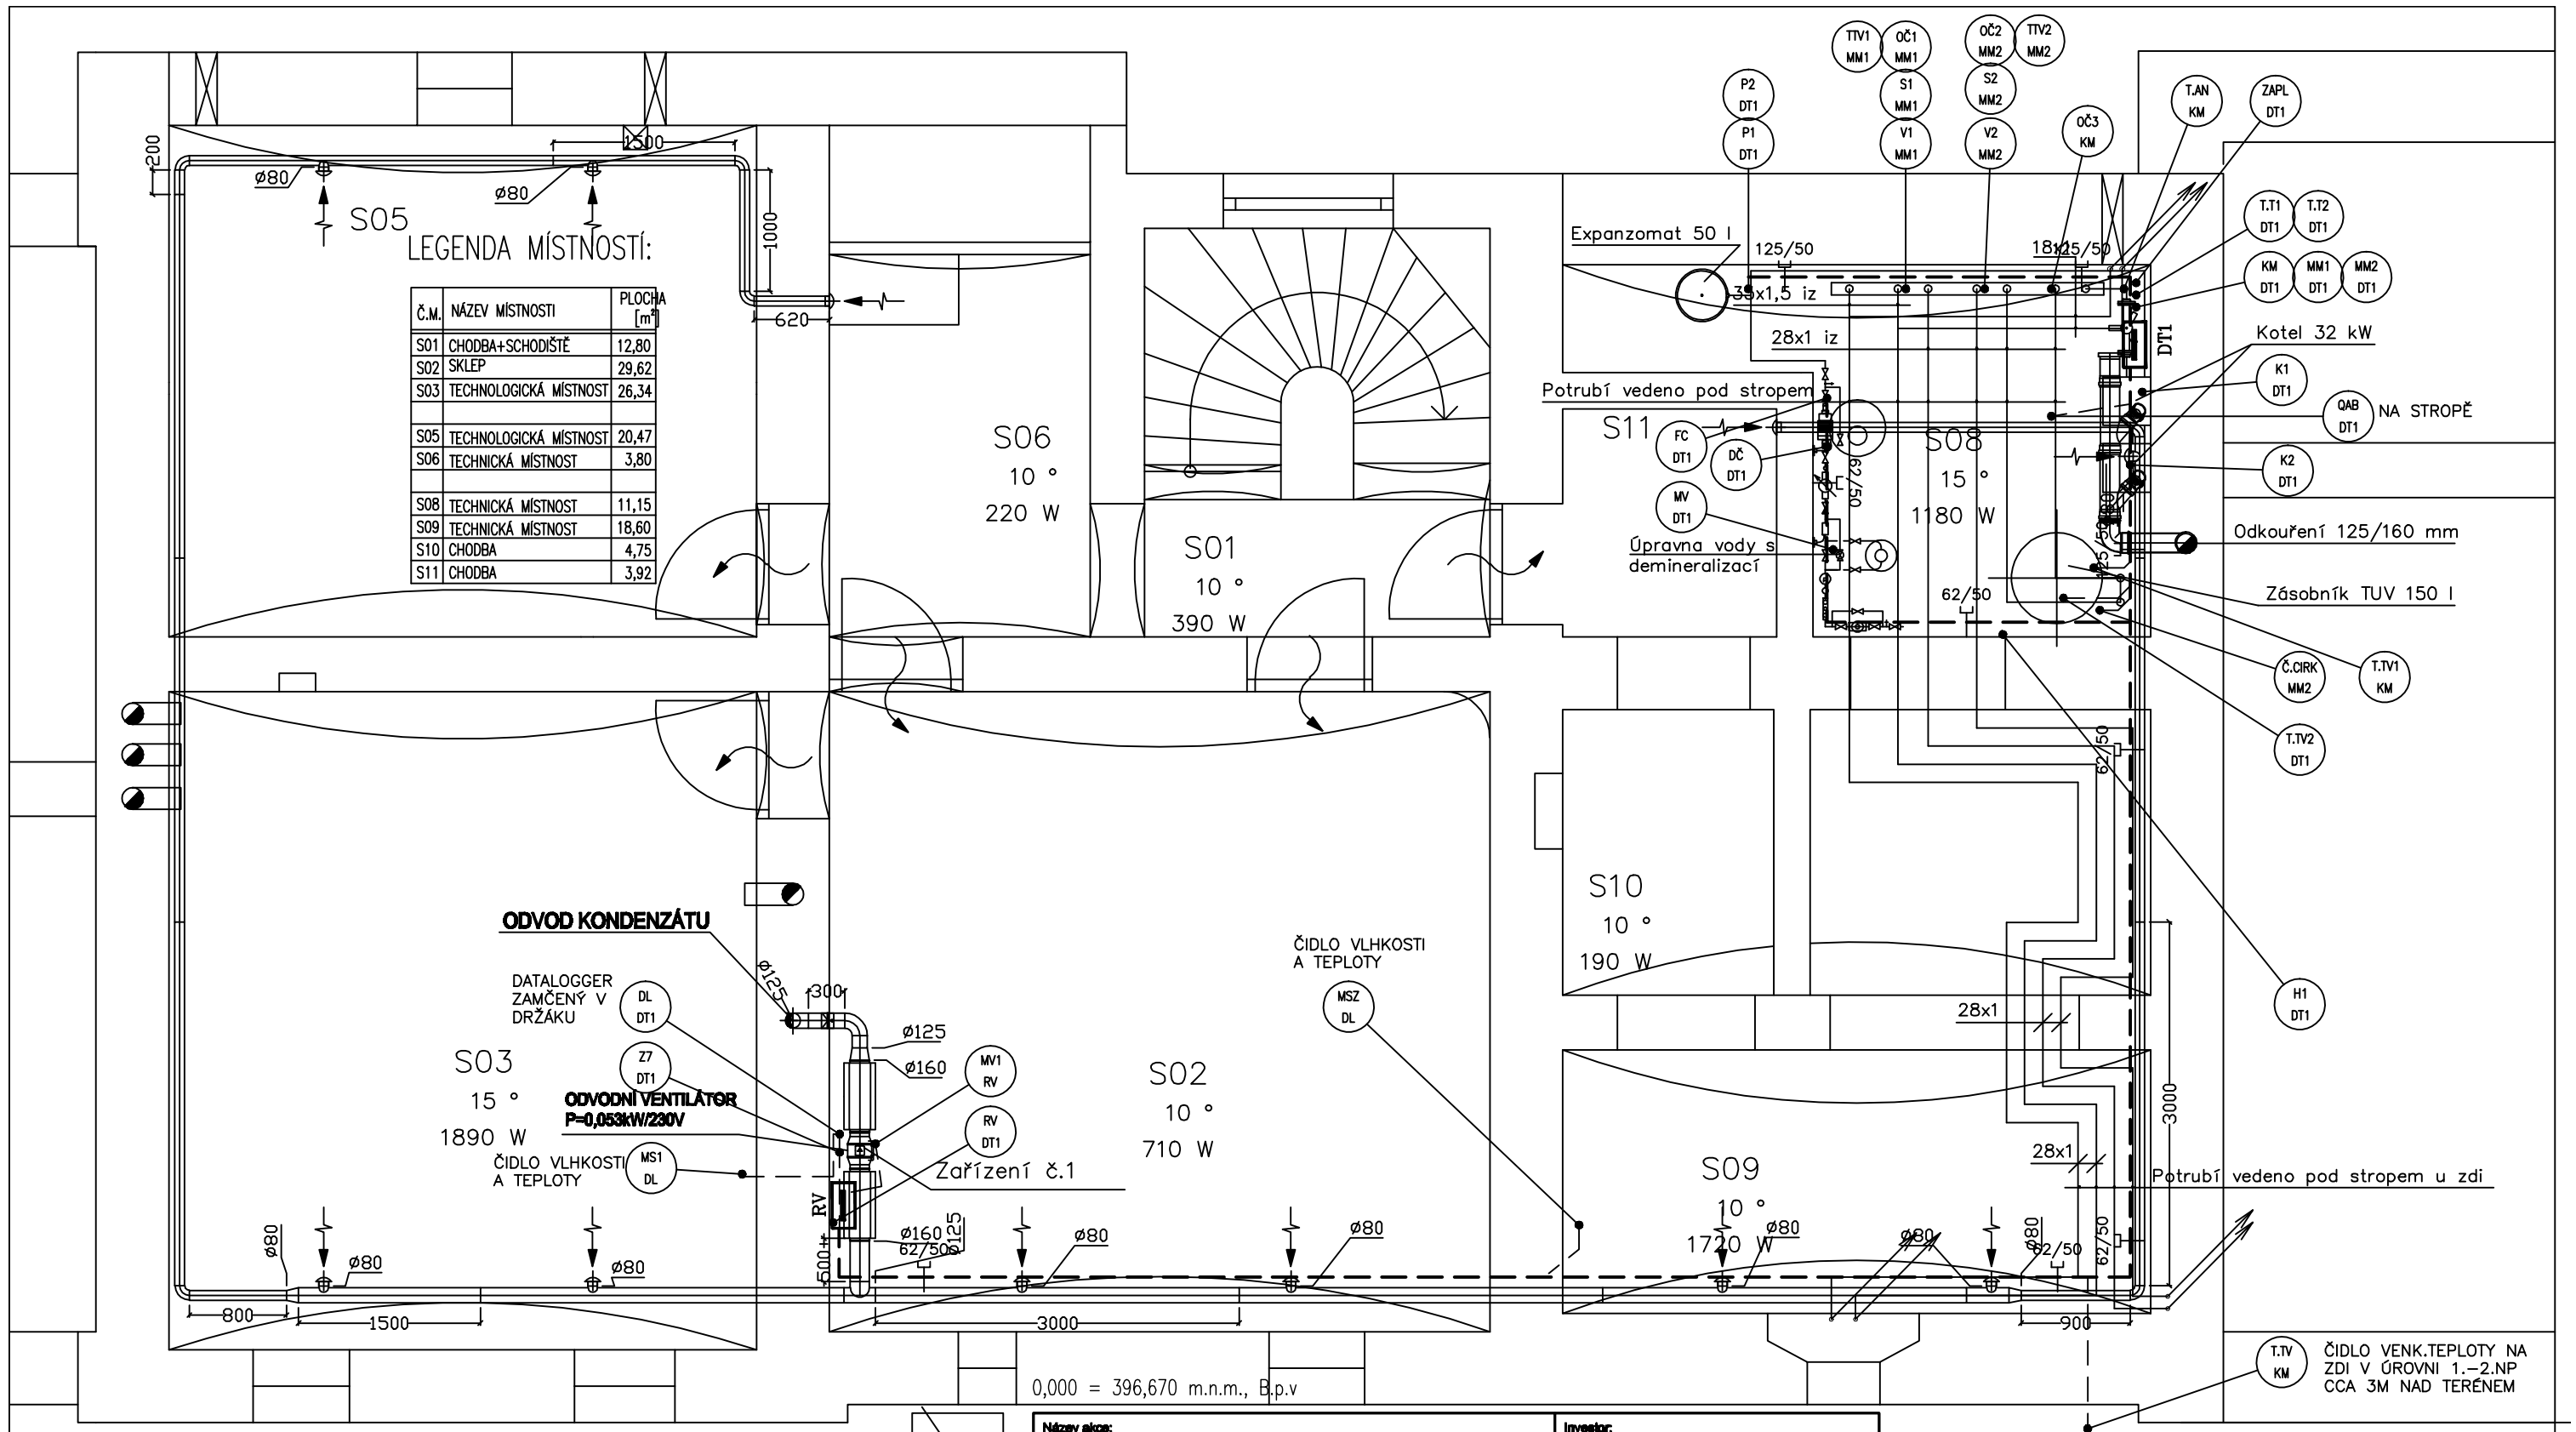

Legenda:

——— kabelová trasa

– – – kabel

Kabely uloženy po stěnách (v liště, v trubce, v kabelovém žlabu Mars).
Provést ochranné pospojování.

P1 / DT1 – položka P1 napájena (připojena) z položky DT1 (rozvaděče)

Název akce: **SVĚTLÁ NAD SÁZAVOU ON - REKONSTRUKCE**	Investor: **Správa železnic, státní organizace** Dlážděná 1003/7 110 00 Praha 1
Dílčí část - profese: **SO-101 REKONSTRUKCE VÝPRAVNÍ BUDOVY E.1.4. TECHNIKA PROSTŘEDÍ STAVEB** Ing.J.Macíček- projekce MaR a elektro, 605 409 594,	HIP: **LD projekt s.r.o.** Ing. Lukáš Daněk, Ph.D. Leskavcerova 2856/6, 628 00 Brno email: danek@ldprojekt.cz
Odpovědný projektant: Ing. Jaroslav Macíček	Datum: 10/2020 — Zakázka č.:
Vypracoval: Ing. Jaroslav Macíček	Formát: 2A4
Stupeň dokumentace: **DSP + PDPS**	
Obsah výkresu: **1.PP,DISPOZICE, KAB.TRASY STROJ.VYTÁPĚNÍ**	Měřítko: **1:50** — Č. výkresu: **E.1.4.3.-140**

ROZVODNÁ SOUSTAVA: LNPe
50Hz, 230V / TN–S

LEGENDA ZAŘÍZENÍ VIZ I VÝKRES 110