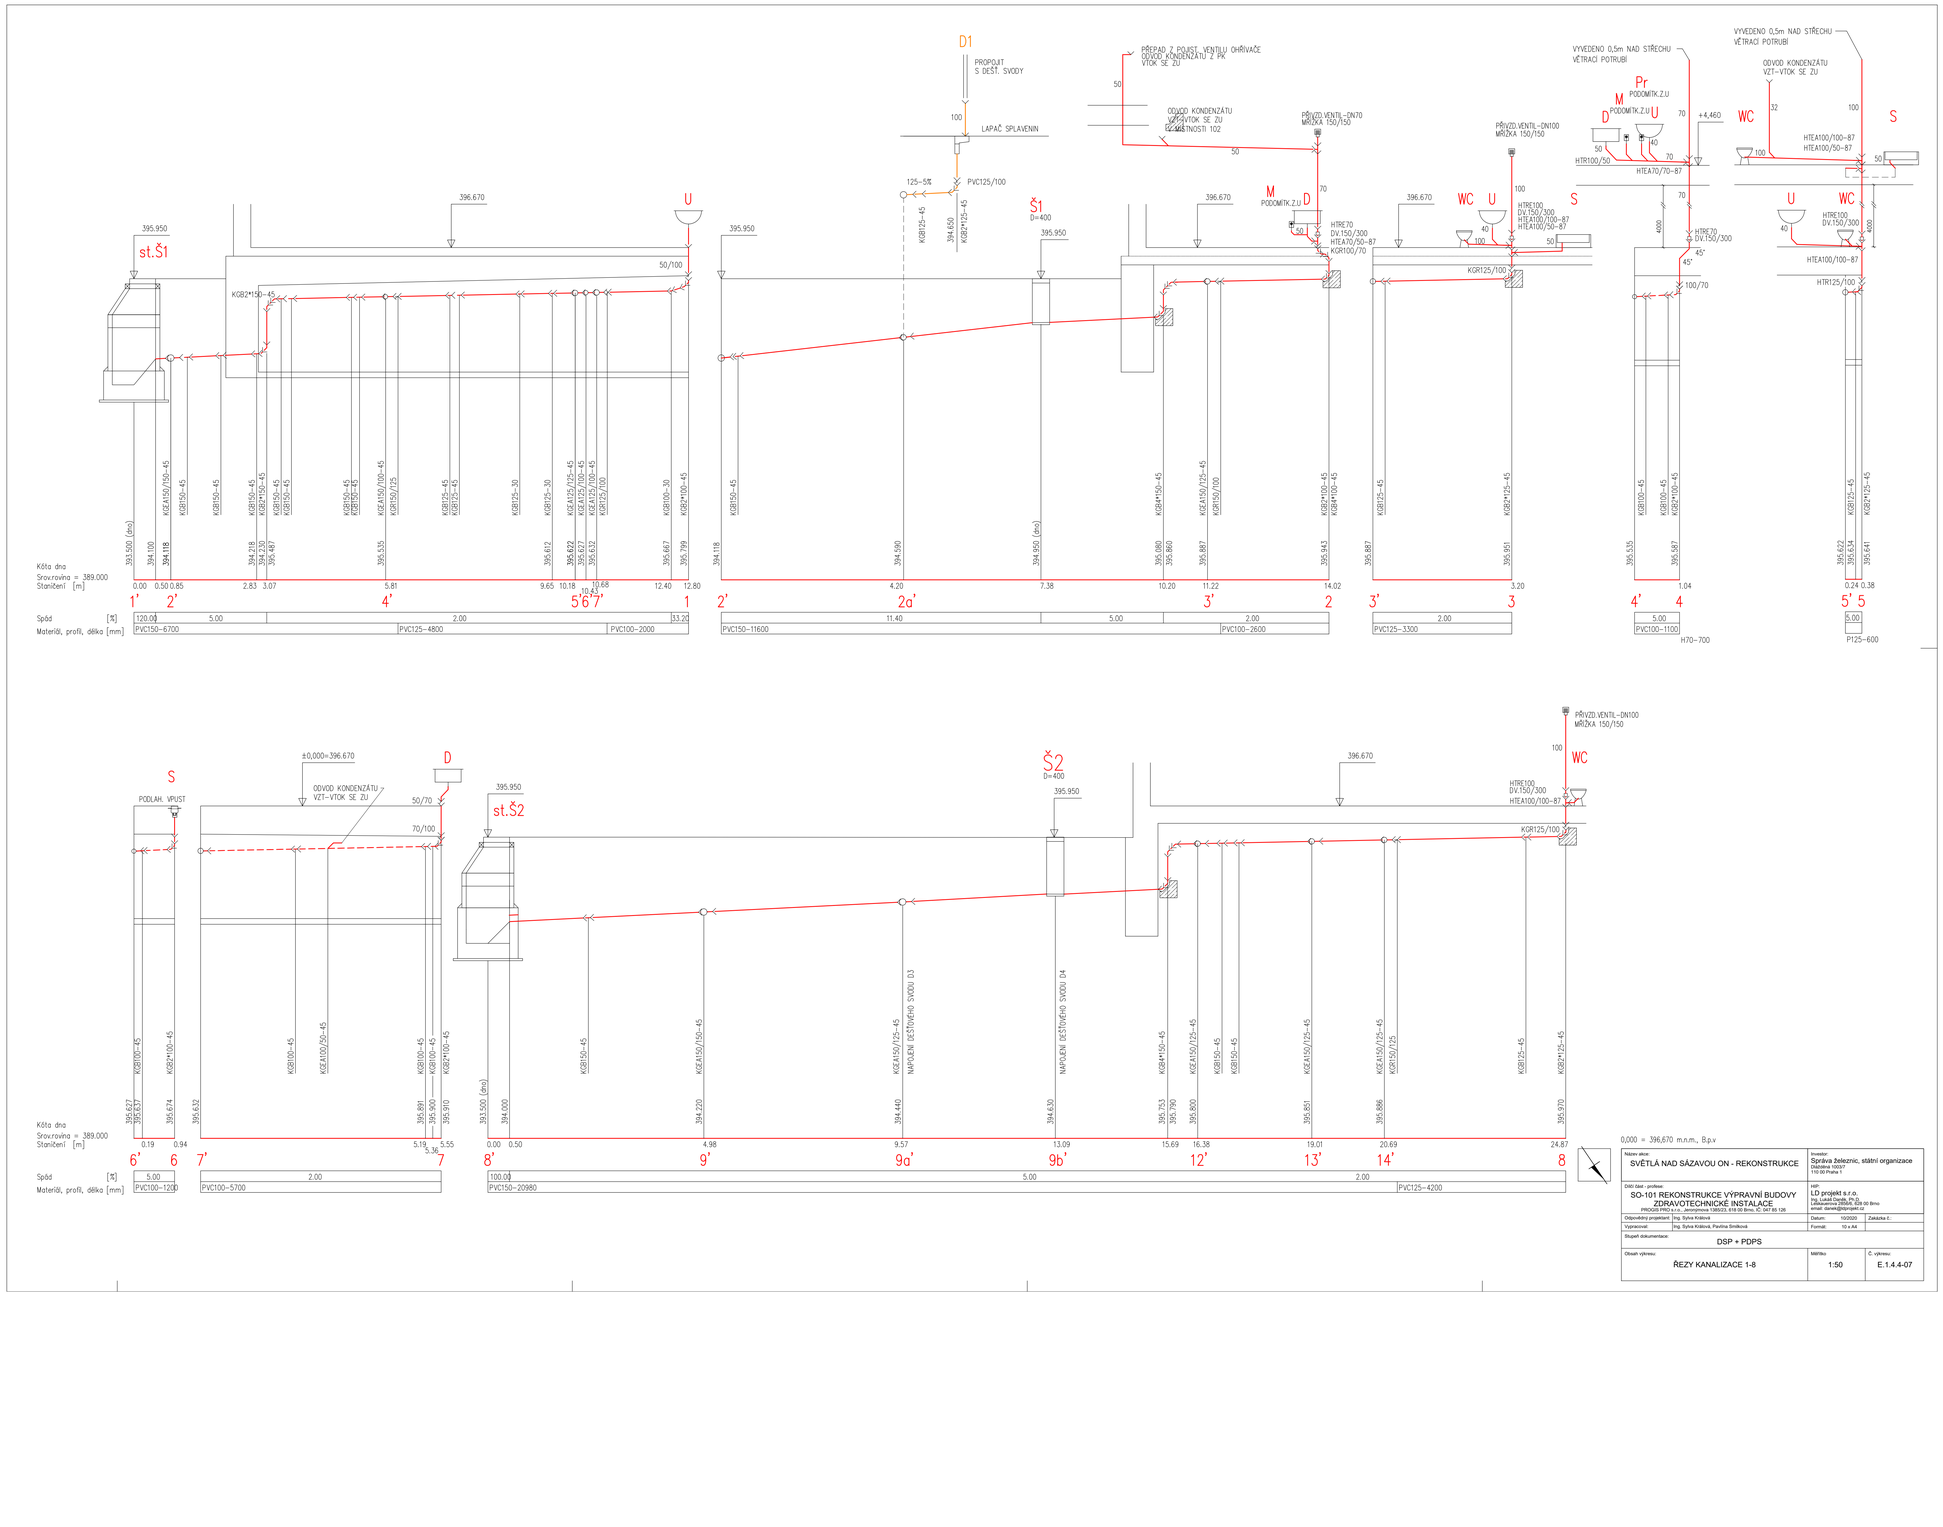
D1
PROPOJIT S DEŠŤ. SVODY
100
LAPAČ SPLAVENIN
125–5%
PVC125/100
KGB125–45
394.650
KGB2*125–45
PŘEPAD Z POJIST. VENTILU OHŘÍVAČE
ODVOD KONDENZÁTU Z PŘ. VÍTOK SE ZÚ
50
ODVOD KONDENZÁTU VZT–VÍTOK SE ZÚ
DO VZDÁLENOSTI 102
50
PŘÍVZD.VENTIL–DN70
MŘÍŽKA 150/150
M
PODOMÍTK.Z.U
D
70
50
HTRE70
DV.150/300
HTEA70/50–87
KGR100/70
396.670
U
395.950
st.Š1
50/100
KGB2*150–45
KGB150–45
KGB150–45
KGB2*150–45
KGB150–45
KGB150–45
KGB150–45
KGB2*125–45
KGB125–45
KGB125–30
KGB125–30
KGB125–45
KGB125–45
KGB125–45
KGB125–45
KGB100–30
KGB2*100–45
393.500 (dno)
394.100
394.118
394.218
394.230
394.487
395.535
395.612
395.622
395.677
395.832
395.667
395.799
Kóta dna
Srov.rovina = 389.000
Staničení [m]
0.00
0.50
0.85
2.83
3.07
5.81
9.65
10.18
10.68
10.43
12.40
12.80
1'
2'
4'
5'
6'
7'
1
Spád [%]
120.00
5.00
2.00
33.20
Materiál, profil, délka [mm]
PVC150–6700
PVC125–4800
PVC100–2000
Š1
D=400
395.950
KGB150–45
394.118
394.590
394.950 (dno)
395.080
395.860
395.943
2'
2a'
2
4.20
7.38
10.20
11.22
14.02
11.40
5.00
2.00
PVC150–11600
PVC100–2600
396.670
WC
U
100
HTRE100
DV.150/300
HTEA100/100–87
HTEA100/50–87
S
40
100
50
KGR125/100
KGB125–45
KGB2*125–45
395.887
395.951
3'
3
3.20
2.00
PVC125–3300
VYVEDENO 0,5m NAD STŘECHU
VĚTRACÍ POTRUBÍ
Pr
PODOMÍTK.Z.U
D
M
PODOMÍTK.Z.U
U
70
+4,460
50
HTR100/50
HTEA70/70–87
70
4300
HTRE70
DV.150/300
45°
45°
100/70
KGB100–45
KGB100–45
KGB2*100–45
395.535
395.587
4'
4
1.04
5.00
PVC100–1100
H70–700
VYVEDENO 0,5m NAD STŘECHU
VĚTRACÍ POTRUBÍ
ODVOD KONDENZÁTU
VZT–VÍTOK SE ZÚ
WC
32
100
S
HTEA100/100–87
HTEA100/50–87
100
50
U
WC
40
HTRE100
DV.150/300
4300
HTEA100/100–87
HTR125/100
KGB125–45
KGB2*125–45
396.622
396.634
396.641
5'
5
0.24
0.38
5.00
P125–600
PŘÍVZD.VENTIL–DN100
MŘÍŽKA 150/150
100
WC
HTRE100
DV.150/300
HTEA100/100–87
KGR125/100
396.670
Š2
D=400
395.950
st.Š2
±0,000=396.670
D
S
PODLAH. VPUST
ODVOD KONDENZÁTU
VZT–VÍTOK SE ZÚ
50/70
70/100
KGB100–45
KGB100–45
KGE A100/50–45
KGB100–45
KGB100–45
KGB2*100–45
KGB150–45
KGE A150/150–45
NAPOJENÍ DEŠŤOVÉHO SVODU D4
KGE A150/125–45
NAPOJENÍ DEŠŤOVÉHO SVODU D3
KGB2*150–45
KGB150–45
KGB150–45
KGE A150/125–45
KGE A150/125–45
KGE A150/125
KGB125–45
KGB2*125–45
395.627
395.637
395.674
395.632
393.500 (dno)
394.000
394.220
394.440
394.630
395.753
395.790
395.800
395.851
395.886
395.970
Kóta dna
Srov.rovina = 389.000
Staničení [m]
0.19
0.94
5.19
5.36
5.55
0.00
0.50
4.98
9.57
13.09
15.69
16.38
19.01
20.69
24.87
6'
6
7'
7
8'
9'
9a'
9b'
12'
13'
14'
8
Spád [%]
5.00
2.00
100.00
5.00
2.00
Materiál, profil, délka [mm]
PVC100–1200
PVC100–5700
PVC150–20980
PVC125–4200
0,000 = 396,670 m.n.m., B.p.v
Název akce:
SVĚTLÁ NAD SÁZAVOU ON - REKONSTRUKCE
Investor:
Správa železnic, státní organizace
Dlážděná 1003/7
110 00 Praha 1
Dílčí část - profese:
SO-101 REKONSTRUKCE VÝPRAVNÍ BUDOVY
ZDRAVOTECHNICKÉ INSTALACE
PROGRIS PRO s.r.o., Jeremenkova 1083/23, 618 00 Brno, IČ: 047 85 126
HIP:
LD projekt s.r.o.
Ing. Lukáš Dvořák, Ph.D.
Lišafkarova 2858/8, 625 00 Brno
email: dvorak@lprojekt.cz
Odpovědný projektant: Ing. Syna Králová
Datum: 10/2020
Zakázka č.:
Vypracoval: Ing. Syna Králová, Pavlína Smíková
Formát: 10 x A4
Stupeň dokumentace:
DSP + PDPS
Obsah výkresu:
ŘEZY KANALIZACE 1-8
Měřítko
1:50
Č. výkresu:
E.1.4.4-07