POHLED NA STŘECHU
M1:100

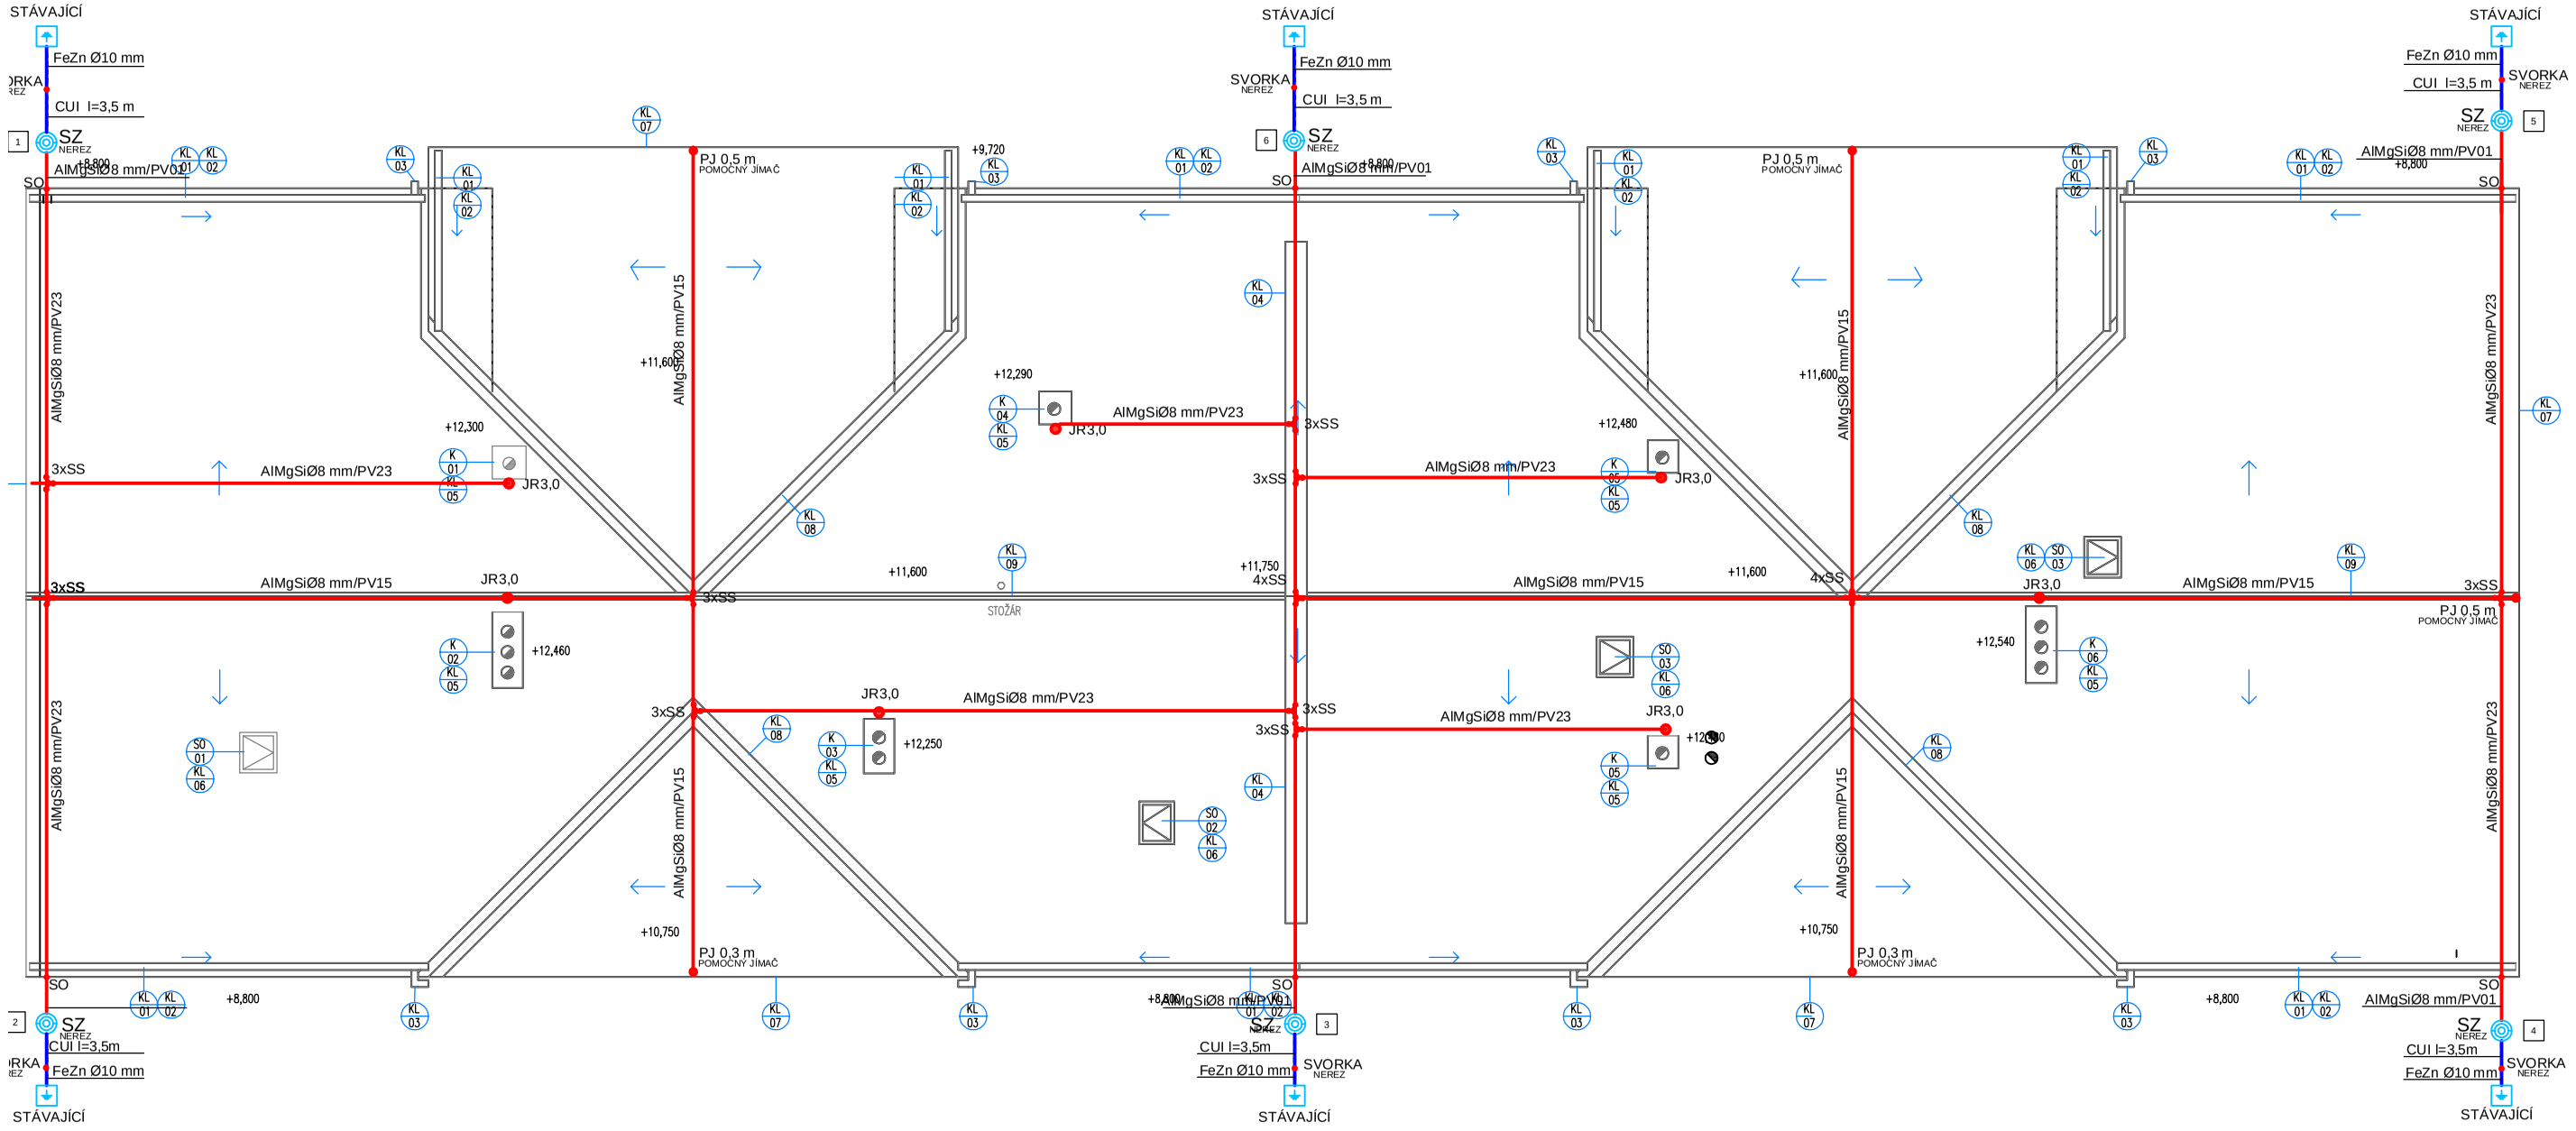

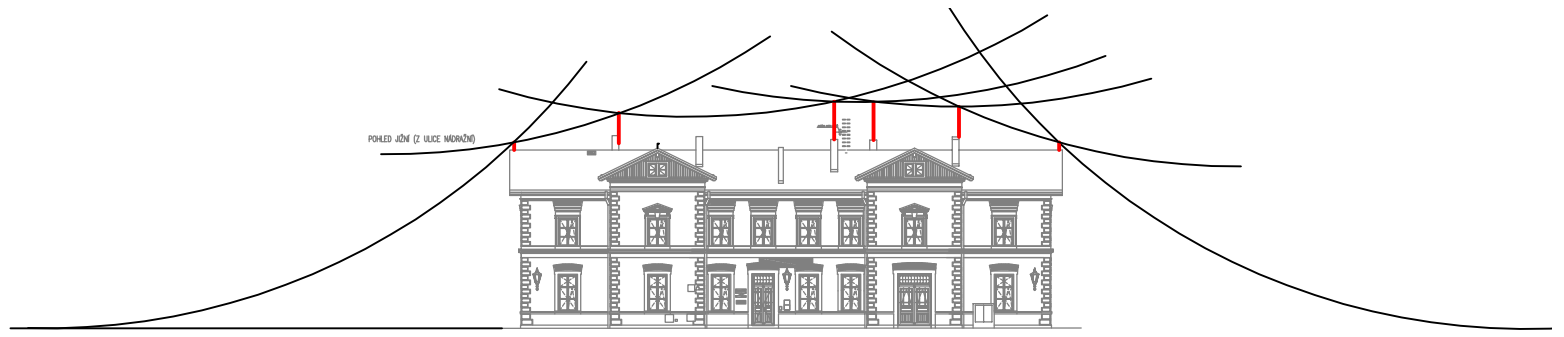

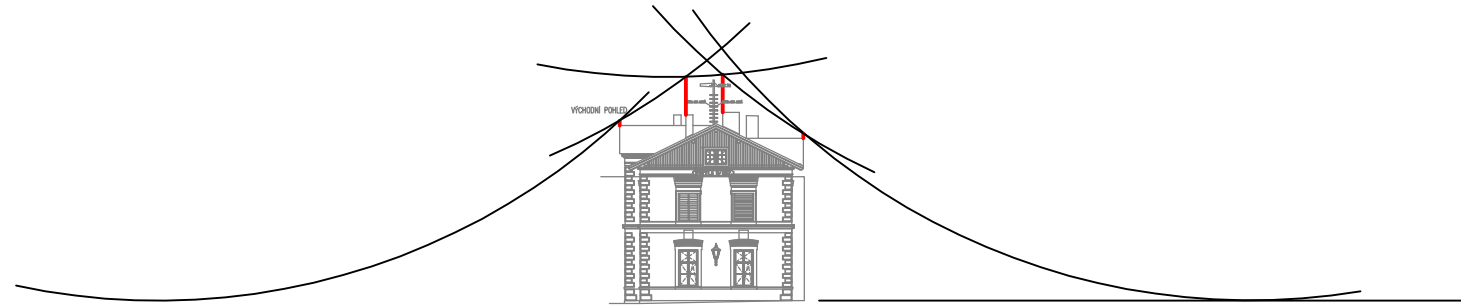

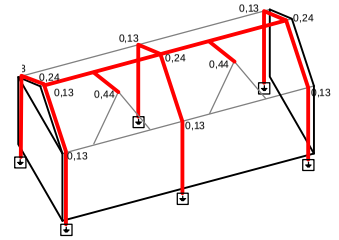

LEGENDA:

- JÍMACÍ VEDENÍ AlMgSi Ø8mm
- UZEMŇOVACÍ VEDENÍ FeZn Ø10mm
- HROMOSVODOVÉ SVORKY SP1, SS, SO
- TYČOVÝ JÍMAČ DÉLKY 3 m
- ZKUŠEBNÍ SVORKA
- 3 — OZNAČOVACÍ ŠTÍTEK

LPS III

$R_z < 10\Omega$

0,000 = 396,670 m.n.m., B.p.v

Název akce: SVĚTLÁ NAD SÁZAVOU ON - REKONSTRUKCE		Investor: Správa železnic, státní organizace, Dlážděná 1003/7, 110 00 Praha 1	
Dílčí část - profese: SO-101 REKONSTRUKCE VÝPRAVNÍ BUDOVY ARCHITEKTONICKO-STAVEBNÍ ŘEŠENÍ, LD projekt s.r.o., Leskauerova 2856/6, 628 00 Brno, IČ: 283 58 562		HIP: LD projekt s.r.o., Ing. Lukáš Daněk, Ph.D., Leskauerova 2856/6, 628 00 Brno, email: danek@ldprojekt.cz	
Odpovědný projektant:	Ing. Lukáš Daněk, Ph.D.	Datum: 10/2020	Zakázka č.:
Vypracoval:	Ing. Jiří Vítek	Formát: 3 x A4	
Stupeň dokumentace: DSP + PDPS			
Obsah výkresu: BLESKOSVOD		Měřítko 1:100	Č. výkresu: E.1.4.7.08