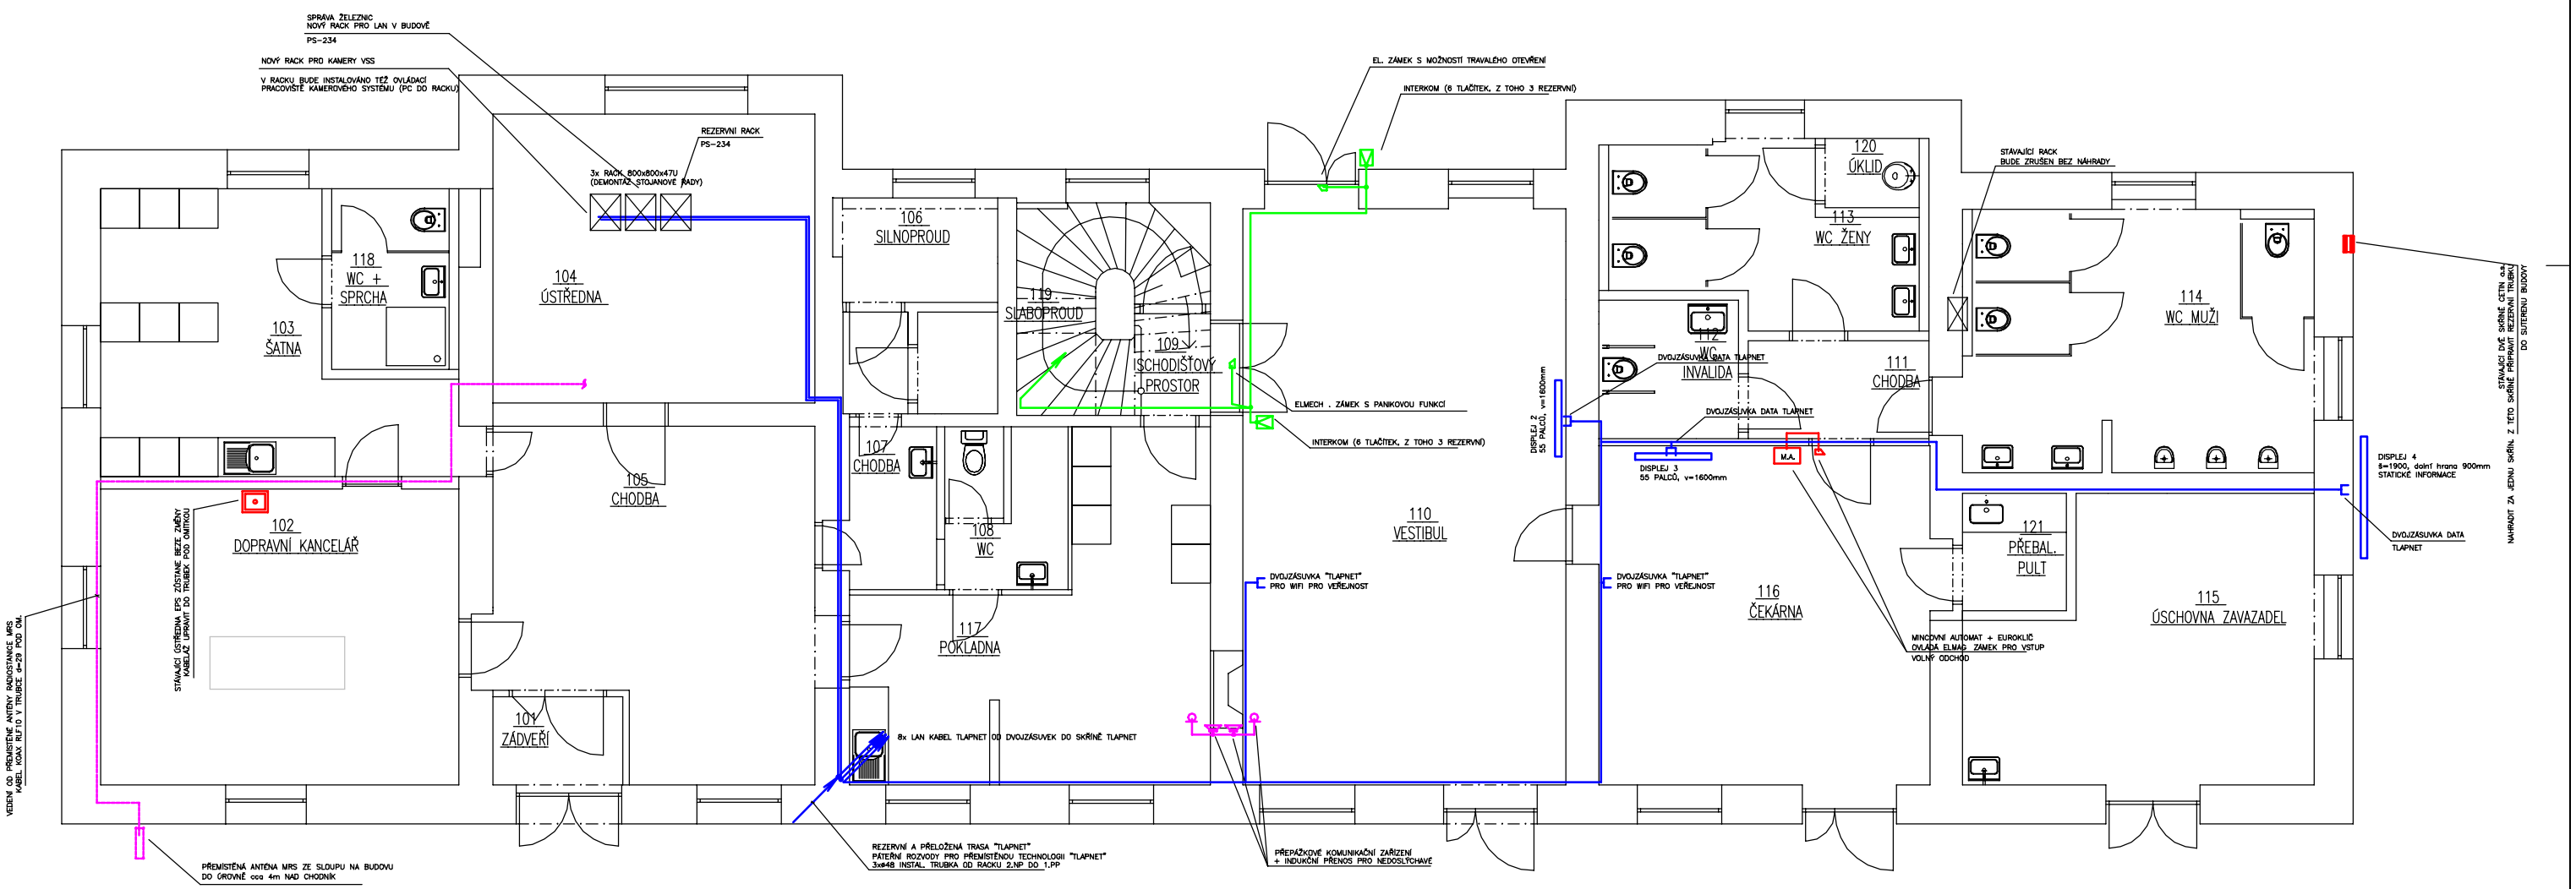

LEGENDA MÍSTNOSTÍ:

Č.M.	NÁZEV MÍSTNOSTI	PLOCHA [m²]	PODLAHA	OZN.	OPRAVA POVRCHU	POZNÁMKA
101	ZÁDVEŘÍ	3,05	ČISTÁ ZÓNA	S03d	OMÍTKA	(N17)
102	DOPRAVNÍ KANCELÁŘ	25,27	VINYL	S03b	OMÍTKA	
103	ŠATNA	19,04	VINYL	S03a	OMÍTKA	
104	ÚSTŘEDNA	22,50	PRYŽ	S04	OMÍTKA	
105	CHODBA	25,79	KERAMICKÁ	S03e	OMÍTKA	(N17)
106	SILNOPROUD	4,05	KERAMICKÁ	S03c	OMÍTKA	(N17)
107	CHODBA	5,80	KERAMICKÁ	S03,S03e	OMÍTKA	(N17)
108	WC POKLADNA	4,74	KERAMICKÁ	S03f	OBKLAD	
109	SCHODIŠŤOVÝ PROSTOR	10,13	KERAMICKÁ + KÁMEN	S03	OMÍTKA	(N17)
110	VESTIBUL	45,47	KERAMICKÁ	S03g	OMÍTKA	(N17)
111	CHODBA	4,85	KERAMICKÁ	S03h	OMÍTKA	(N17)
112	WC INVALIDÉ	4,89	KERAMICKÁ	S03f	OBKLAD	
113	WC ŽENY	10,53	KERAMICKÁ	S03f	OBKLAD	
114	WC MUŽI	21,41	KERAMICKÁ	S03f	OBKLAD	
115	ÚSCHOVNA ZAVAZADEL	20,83	KERAMICKÁ	S03c	OMÍTKA	(N17)
116	ČEKÁRNA	27,85	KERAMICKÁ	S03h	OMÍTKA	(N17)
117	POKLADNA	21,43	KERAMICKÁ	S05	OMÍTKA	(N17)
118	WC + SPRCHA	5,16	KERAMICKÁ	S03c	OBKLAD	
119	SLABOPROUD	2,13	KERAMICKÁ	S03e	OMÍTKA	(N17)
120	ÚKLID	1,70	KERAMICKÁ	S03f	OBKLD	
121	PŘEBALOVACÍ PULT	4,02	KERAMICKÁ	S03f	OBKLD	

STRUKTUROVANÁ KABELÁŽ "TLAPNET"
PÁTEŘNÍ ROZVODY PRO PŘEMÍSTĚNOU TECHNOLOGII "TLAPNET"
REZERVA PRO BUDOUCNOST

DOMÁCÍ TELEFON PRO (6 TLAČÍTEK, Z TOHO 3 REZERVNÍ)

NÁSTĚNNÝ DOMÁCÍ TELEFON

ZVONKOVÉ TLAČÍTKO NA VSTUPU DO "BYTU"

Název akce: SVĚTLÁ NAD SÁZAVOU ON - REKONSTRUKCE	Investor: Správa železnic, státní organizace, Dlážděná 1003/7, 110 00 Praha 1
DSŘ část - profese: SO-101 REKONSTRUKCE VÝPRAVNÍ BUDOVY E.1.4.6 Zařízení slaboproudé elektrotechniky	HIP: LD projekt s.r.o. Ing. Luboš Dvořák, Ph.D., Lidická 700/25, 602 00 Brno, email: dvorak@ldprojekt.cz
Odpovědný projektant: Ing. Karel Ateva	Datum: 10/2020
Vypracoval: Ing. Karel Ateva	
Stupeň dokumentace: DSP + PDPS	
Obsah výkresu: PŮDORYS 1.NP	Měřítko:
	Č. výkresu: E.1.4.6.03