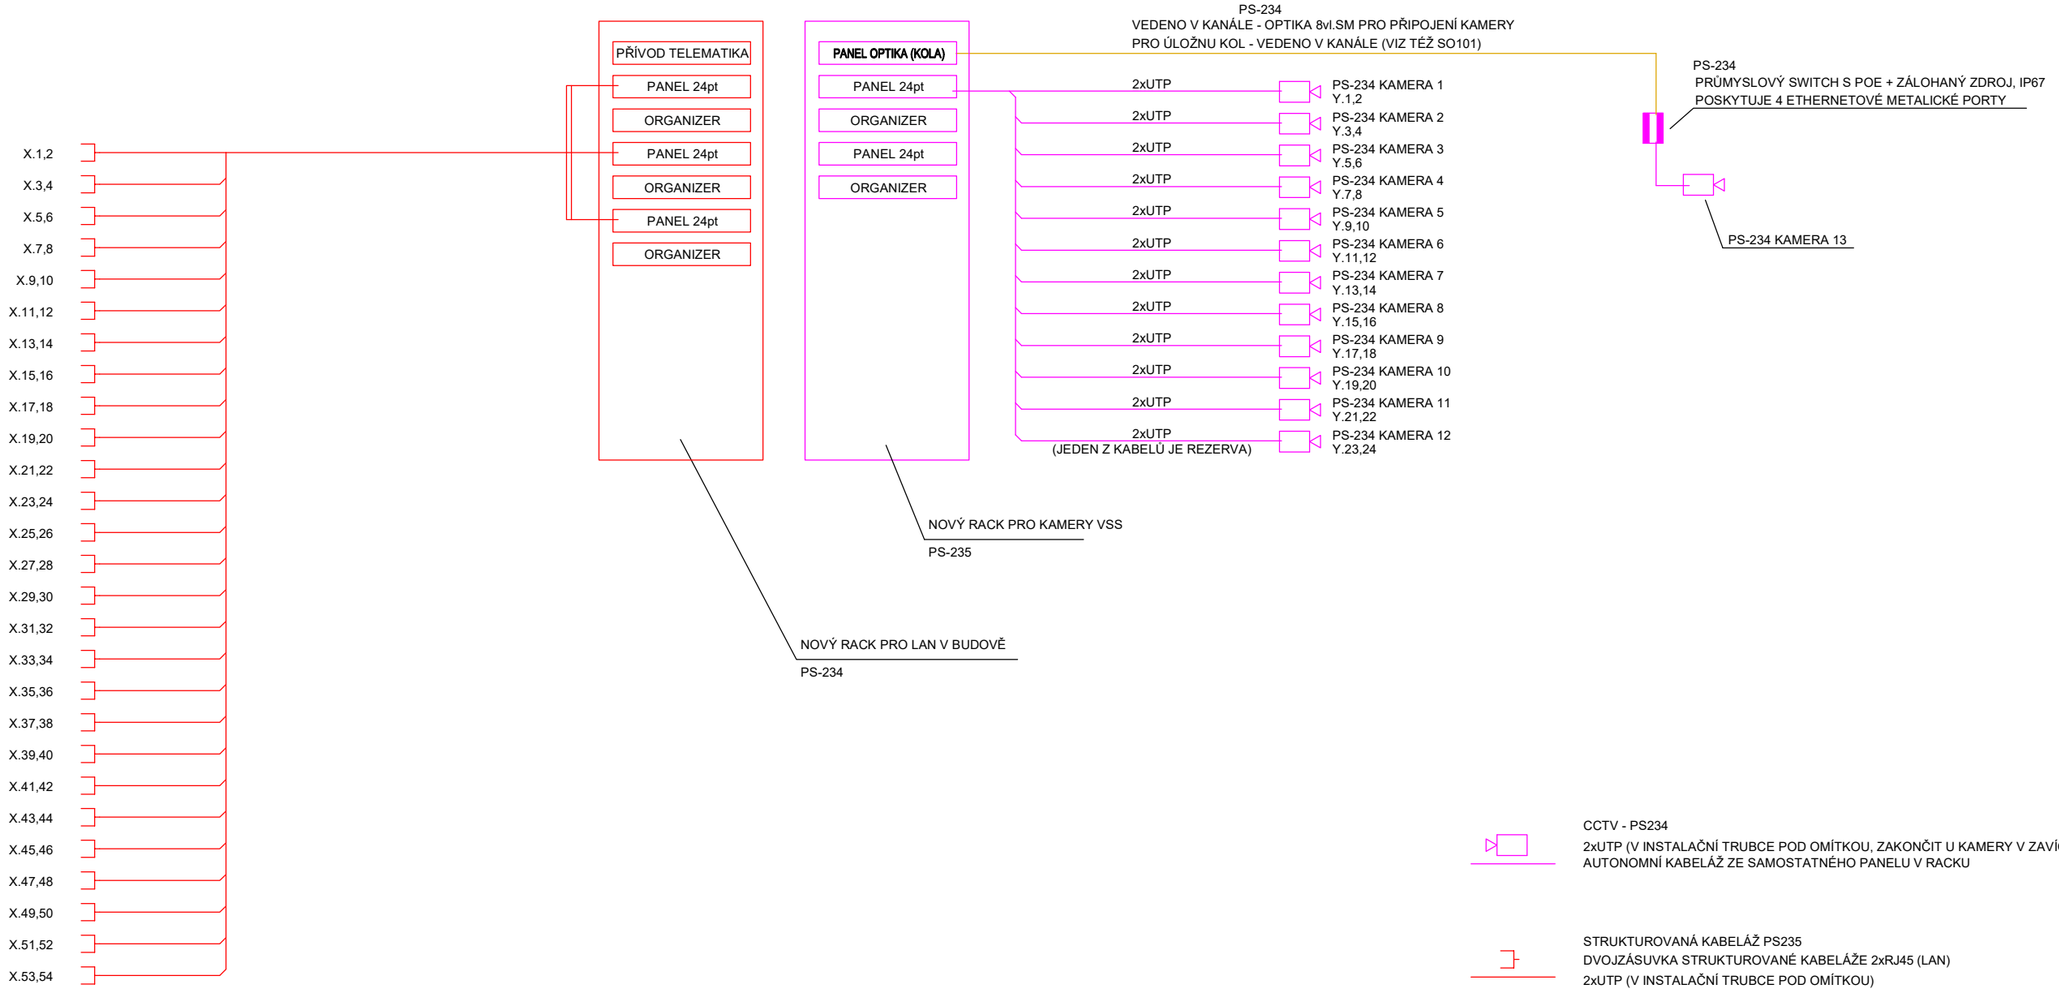

CCTV - PS234
2xUTP (V INSTALAČNÍ TRUBCE POD OMÍTKOU, ZAKONČIT U KAMERY V ZAVÍČKOVANÉ KRABICI)
AUTONOMNÍ KABELÁŽ ZE SAMOSTATNÉHO PANELU V RACKU

STRUKTUROVANÁ KABELÁŽ PS235
DVOJZÁSUVKA STRUKTUROVANÉ KABELÁŽE 2xRJ45 (LAN)
2xUTP (V INSTALAČNÍ TRUBCE POD OMÍTKOU)

Název akce: SVĚTLÁ NAD SÁZAVOU ON - REKONSTRUKCE		Investor: Správa železnic, státní organizace Dlážděná 1003/7 110 00 Praha 1	
Dílčí část - profese: PS-231 Rozhlas pro cestující PS-232 Informační systém PS-233 Hlasový informační majáček PS-234 Kamerový systém včetně kabeláže PS-235 Strukturovaná kabeláž PS-236 Signalizace z hygienického zařízení pro OSPO		HIP: LD projekt s.r.o. Ing. Lukáš Daněk, Ph.D. Leskauerova 2856/6, 628 00 Brno email: danek@ldprojekt.cz	
Odpovědný projektant:	Ing. Karel Alexa	Datum: 10/2020	Zakázka č.:
Vypracoval:	Ing. Karel Alexa	Formát:	
Stupeň dokumentace: DSP + PDPS			
Obsah výkresu: BLOKOVÉ SCHEMA SK, VSS		Měřítko 1:50	Č. výkresu: PS 231-236.06