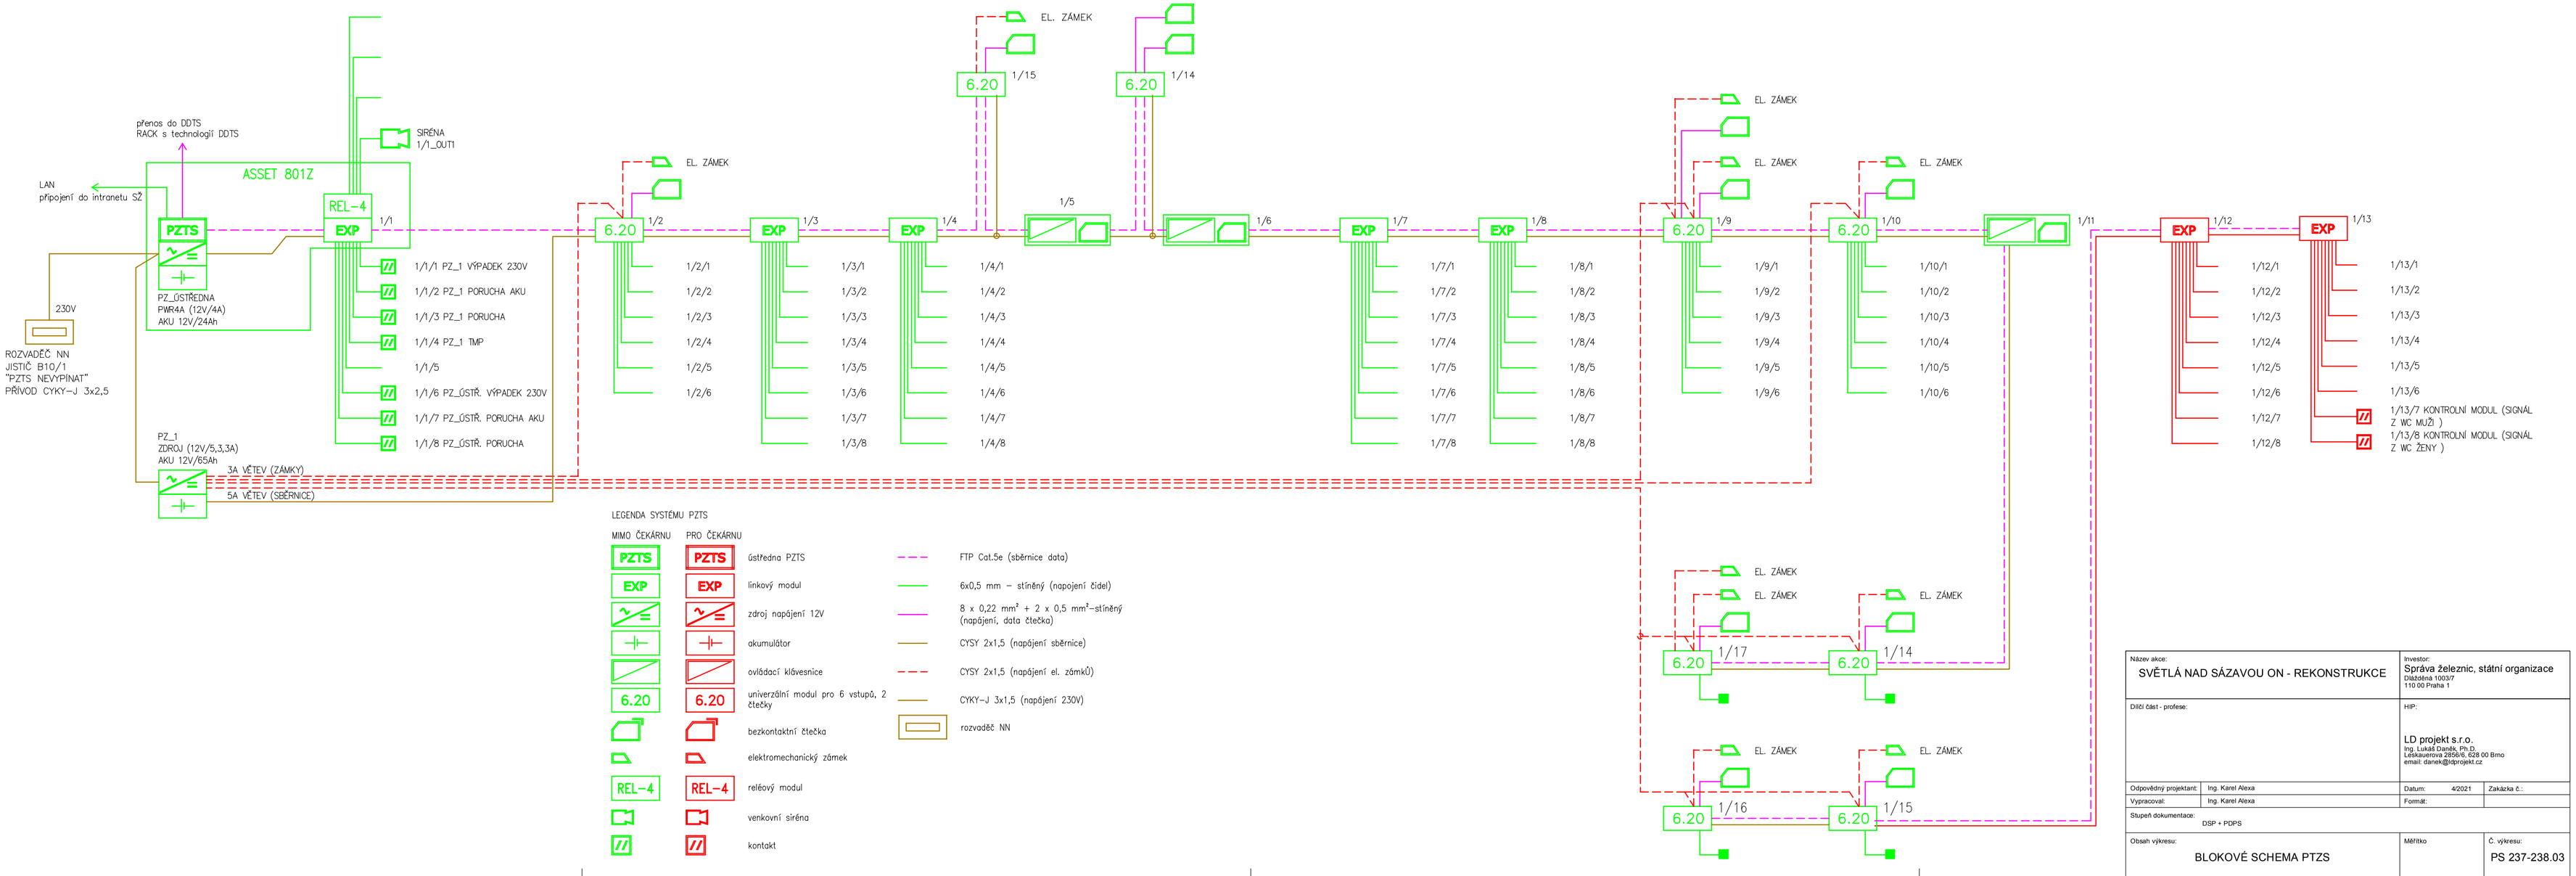

LEGENDA SYSTÉMU PZTS

MIMO ČEKÁRNU	PRO ČEKÁRNU	
PZTS	PZTS	ústředna PZTS
EXP	EXP	linkový modul
		zdroj napájení 12V
		akumulátor
		ovládací klávesnice
6.20	6.20	univerzální modul pro 6 vstupů, 2 čtečky
		bezkontaktní čtečka
		elektromechanický zámek
REL-4	REL-4	reléový modul
		venkovní siréna
		kontakt

- FTP Cat.5e (sběrnice data)
- 6x0,5 mm – stíněný (napojení čidel)
- 8 x 0,22 mm² + 2 x 0,5 mm²-stíněný (napájení, data čtečka)
- CYSY 2x1,5 (napájení sběrnice)
- CYSY 2x1,5 (napájení el. zámků)
- CYKY-J 3x1,5 (napájení 230V)
- rozvaděč NN

Název akce: SVĚTLÁ NAD SÁZAVOU ON - REKONSTRUKCE		Investor: Správa železnic, státní organizace Dlážděná 1003/7 110 00 Praha 1	
Dílčí část - profese:		HIP: LD projekt s.r.o. Ing. Lukáš Daněk, Ph.D. Lelekovická 2858/6, 628 00 Brno email: danek@ldprojekt.cz	
Odpovědný projektant:	Ing. Karel Alexa	Datum: 4/2021	Zakázka č.:
Vypracoval:	Ing. Karel Alexa	Formát:	
Stupeň dokumentace: DSP + PDPS			
Obsah výkresu: BLOKOVÉ SCHEMA PTZS		Měřítko	Č. výkresu: PS 237-238.03