SITUACE ZTI

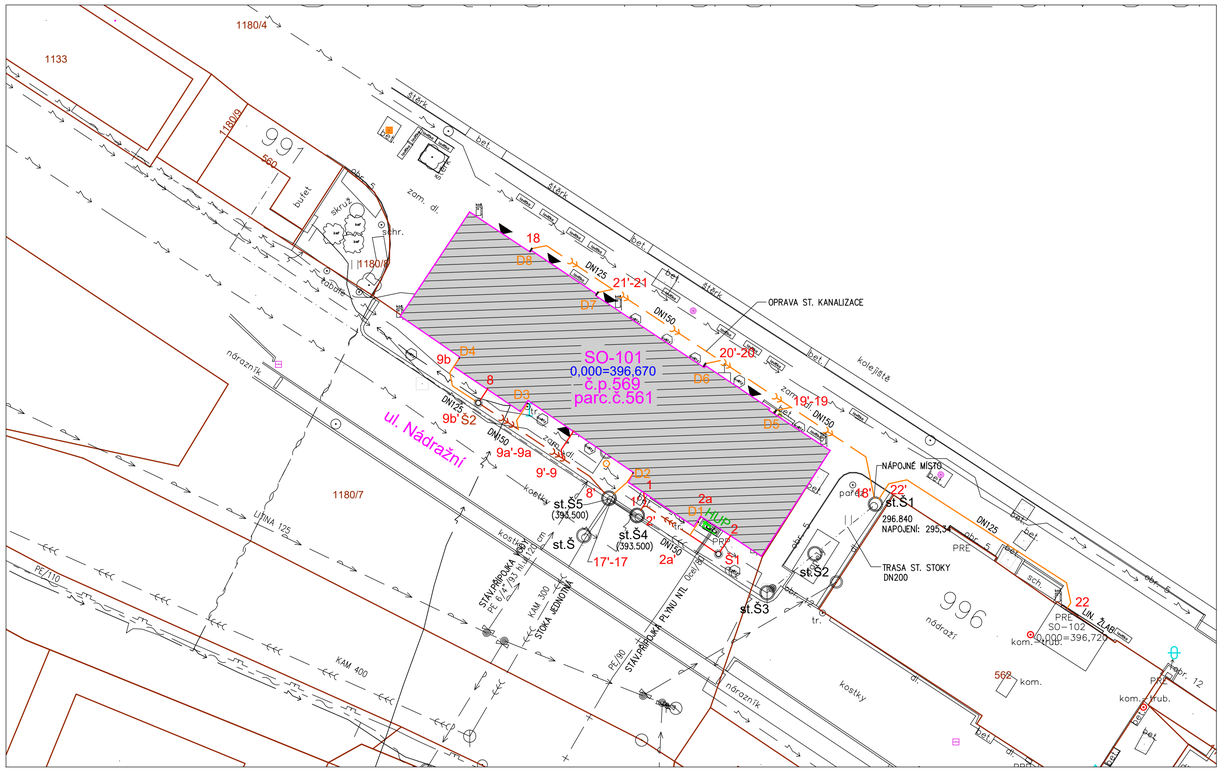

LEGENDA:

STÁVAJÍCÍ SÍTĚ:

- STOKA JEDNOTNÁ
- VODOVOD, PŘÍPOJKY
- ELEKTRO-NN-NADZEMNÍ
- ELEKTRO-NN-PODZEMNÍ
- NTL PLYNOVOD
- NTL PLYNOVOD – PŘÍPOJKY

NOVĚ NAVRŽENÉ:

- KANALIZACE SPLAŠKOVÁ
- KANALIZACE DEŠŤOVÁ
- KANALIZACE JEDNOTNÁ

D DEŠŤOVÝ SVOD
Š1 REVIZNÍ ŠACHTA KANALIZACE
HUP HLAVNÍ UZÁVĚR PLYNU, FAKTUR. MĚŘENÍ

POZNÁMKA:

INŽENÝRSKÉ SÍTĚ JSOU ZAKRESLENY POUZE INFORMATIVNĚ .
INVESTOR ZAJISTÍ PŘED ZAHÁJENÍM VÝKOPOVÝCH PRACÍ PŘESNÉ VYTÝČENÍ VŠECH SÍTÍ.
PŘI SOUBĚHU A KŘÍŽENÍ MUSÍ BÝT DODRŽENY VZDÁLENOSTI A OCHRANNÁ PÁSMA DLE PROSTOROVÉ NORMY ČSN 736005.

0,000 = 396,670 m.n.m., B.p.v

Název akce: SVĚTLÁ NAD SÁZAVOU ON - REKONSTRUKCE		**Investor:** Správa železnic, státní organizace, Dlážděná 1003/7, 110 00 Praha 1	
Dílčí část - profese: SO-101 REKONSTRUKCE VÝPRAVNÍ BUDOVY ZDRAVOTECHNICKÉ INSTALACE, PROGIS PRO s.r.o., Jeronýmova 1385/23, 618 00 Brno, IČ: 047 85 126		**HIP:** LD projekt s.r.o., Ing. Lukáš Daněk, Ph.D., Lelekovická 2856/6, 628 00 Brno, email: danek@ldprojekt.cz	
Odpovědný projektant: Ing. Sylva Králová		**Datum:** 10/2020	**Zakázka č.:**
Vypracoval: Ing. Sylva Králová, Pavlína Smilková		**Formát:** 4 x A4	
Stupeň dokumentace: DSP + PDPS			
Obsah výkresu: SITUACE		**Měřítko** 1:50	**Č. výkresu:** E.1.4.4-01