



VÝPRAVNÍ BUDOVA SEVER, STAVĚDLO Č. 3, BRNO - MALOMĚŘICE

POHLED VÝCHODNÍ - STÁVAJÍCÍ STAV, M 1 : 50

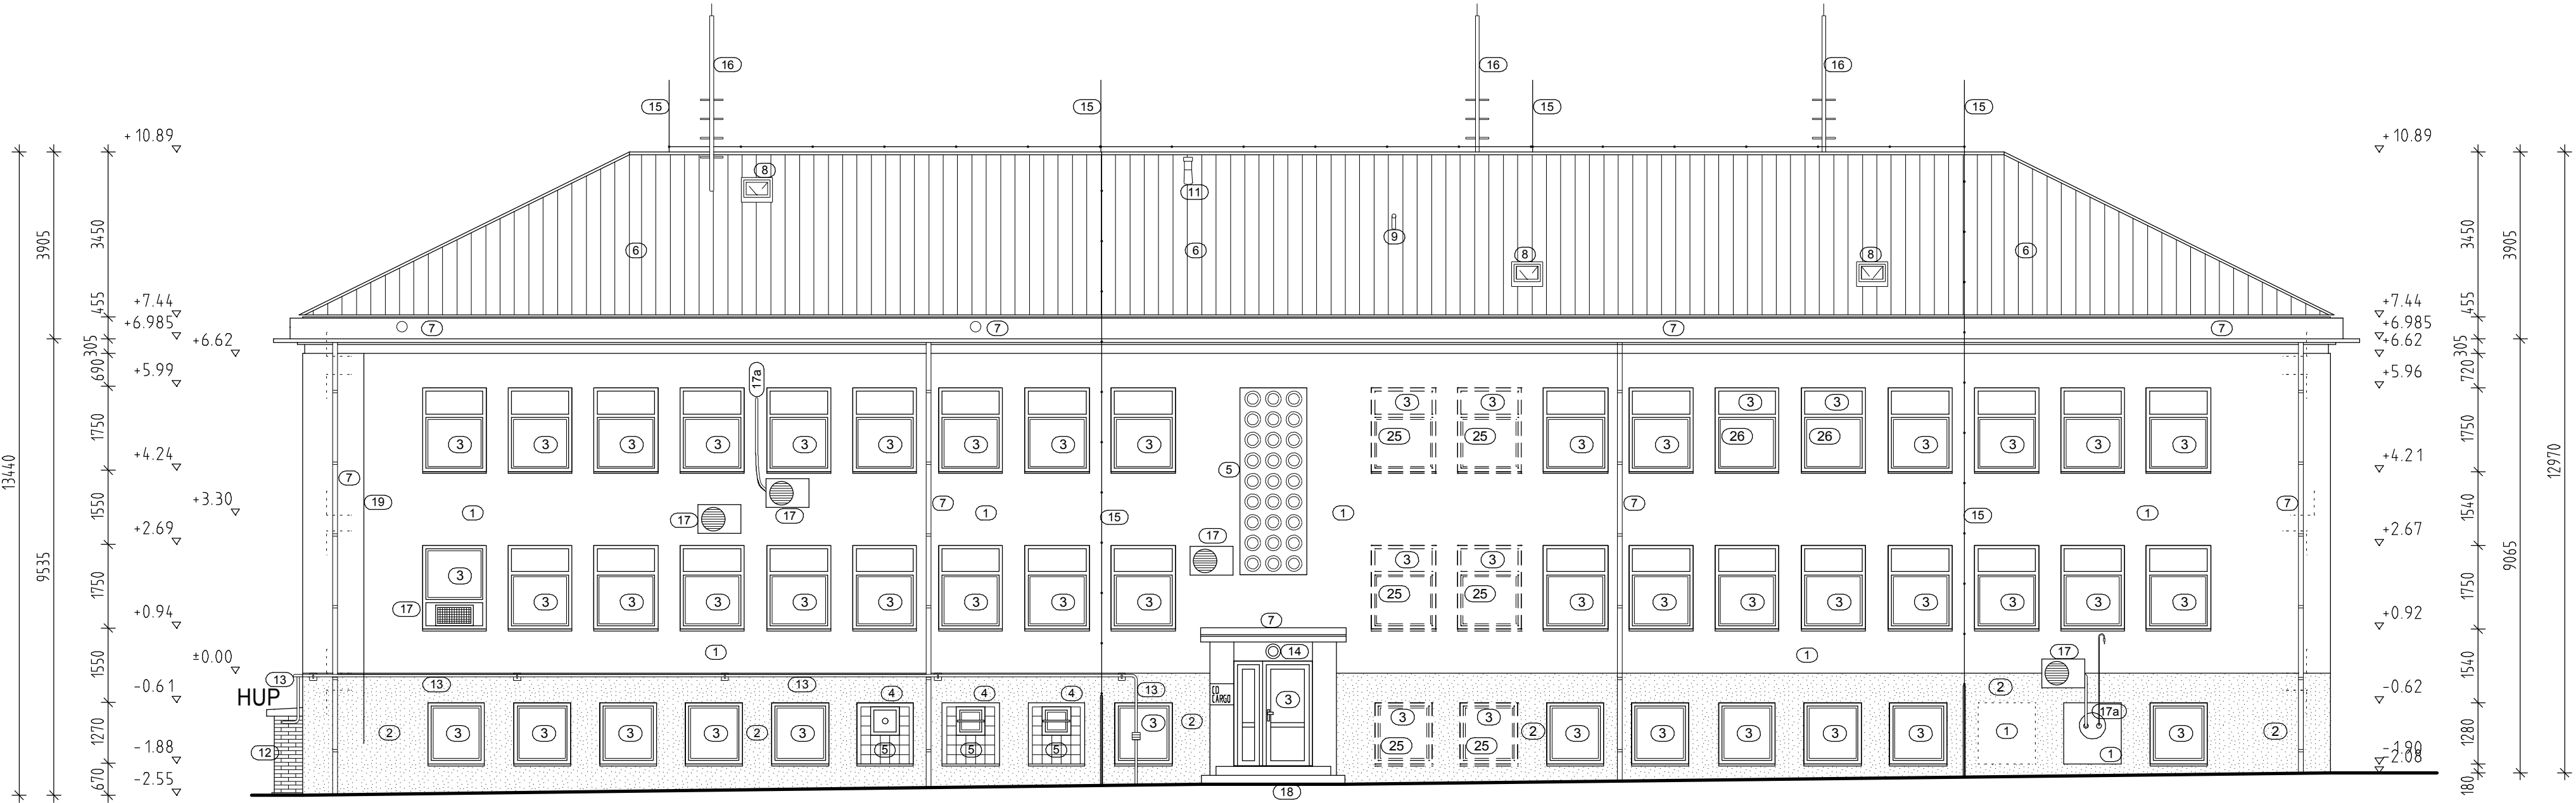

VÝPRAVNÍ BUDOVA SEVER, STAVĚDLO Č. 3, BRNO - MALOMĚŘICE

POHLED VÝCHODNÍ - STAVEBNÍ ÚPRAVY, M 1 : 100

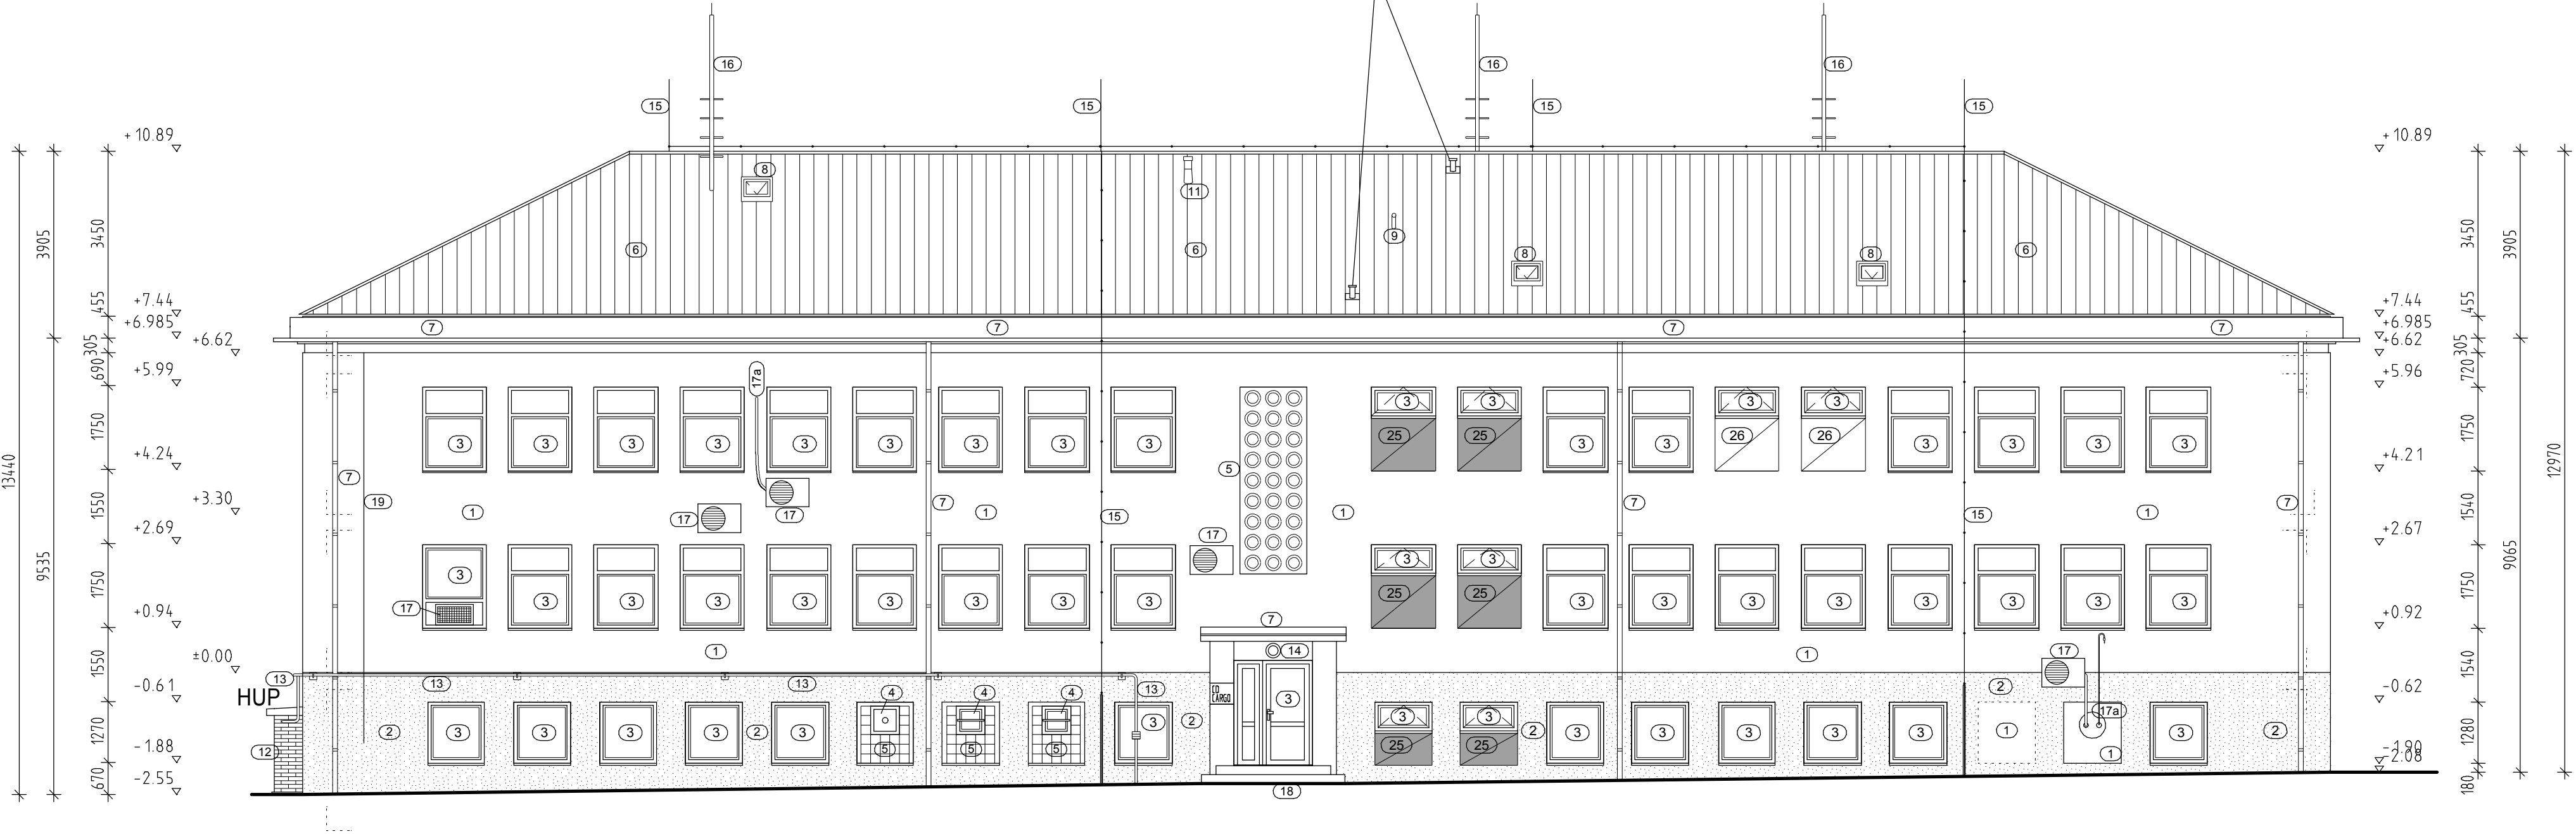

LEGENDA HMOT

- BOURANÉ KONSTRUKCE
- ZAPRAVENÍ OMÍTEK DO LÍCE FASÁDY - 8 M2

LEGENDA POVRCHŮ A ÚPRAV

- 1- VNEJŠÍ OMÍTKA - BRIZOLIT- ODSŤÍN - SVĚTLÝ OKR
- 2- VNEJŠÍ OMÍTKA - TERACOVÝ POVRCH
- 3- STÁVAJÍCÍ DVEŘE A OKNA - PLASTOVÁ, SYSTÉMOVÉ PARAPETY OKEN
- 4- STÁVAJÍCÍ OKNA - DŘEVĚNÁ, PARAPETY POZINKOVANÝ PLECH
- 5- STÁVAJÍCÍ ZASKLENÍ - LUXFERY
- 6- STÁVAJÍCÍ KERAMICKÁ KRYTINA
- 7- OPLECHOVÁNÍ, ZLABY , SVODY - POZINKOVANÝ PLECH
- 8- STŘEŠNÍ VÝLEZ 450/550 MM
- 9- ODVĚTRÁNÍ KANALIZACE
- 10- ODKOURENÍ KOTELNY
- 11- PŘÍVOD VZDUCHU DO KOTELNY
- 12- HUP - LÍCOVÁ, VÁPENNOPÍSKOVÁ CIHLA
- 13- VEDENÍ PLYNU
- 14- LAMPY OSVĚTLENÍ
- 15- HRMOSYDD
- 16- STOŽÁRY ANTÉNNÍCH SYSTÉMU

LEGENDA POVRCHŮ A ÚPRAV

- 17- KLIMATIZACE
- 17a- VEDENÍ KLIMATIZACE
- 18- VNEJŠÍ SCHODIŠTE - LITÉ TERACO (BROUŠENÝ BETON)
- 19- VLAJKOVÝ ZÁVES
- 20- NOUZOVÝ VÝLEZ KRYTU
- 21- VYÚSTĚNÍ FILTROVENTILAČNÍHO ZARÍZENÍ KRYTU
- 22- NÁŠYP - SVAHOVÁNÍ ZEMINOU
- 23- NÁSTĚNKA
- 24- HLAVNÍ UZÁVER - PŘÍPOJKA VODY
- 25- ZAPRAVENÍ OMÍTKY UPRAVOVANÝCH OKEN - OPRAVY WC
- 26- ZAPRAVENÍ OMÍTKY UPRAVOVANÝCH OKEN - SAMOSTATNÝ PROJEKT

+/- 0,000 = 220,160 m.n.m.- STÁVAJÍCÍ - NEMĚNÍ SE

GENERÁLNÍ PROJEKTANT PROJEKT 505, spol. s r.o. Jižní svahy 12, 621 00 Brno - Ivanovice Ing. Vladimír Res +420 608 966 283 Ing. arch. Dalibor Res +420 606 575 025		PROJEKTANT ČÁSTI PD PROJEKT 505, spol. s r.o. Jižní svahy 12, 621 00 Brno - Ivanovice Ing. Vladimír Res +420 608 966 283 Ing. arch. Dalibor Res +420 606 575 025		AUTORIZAČNÍ RAZÍTKO	
INVESTOR SPRÁVA ŽELEZNIČNÍ DOPRAVNÍ CESTY STÁTNÍ ORGANIZACE Dlážděná 1003/7 110 00 Praha 1 - Nové Město		ZODPOVĚDNÝ PROJEKTANT Ing. Vladimír Res +420 608 966 283 e-mail: r.vladimir@volny.cz		DATUM 04 / 2022	
ČÁST PD OPRAVA SOCIÁLNÍCH ZAŘÍZENÍ OBJEKTU		VYPRACOVAL Ing. Vladimír Res +420 608 966 283 e-mail: r.vladimir@volny.cz		STUPEŇ PD DPS	
NÁZEV STAVBY VÝPRAVNÍ BUDOVA SEVER, STAVĚDLO Č. 3 BRNO - MALOMĚŘICE PARC.Č 1897/48, K.Ú. BRNO - MALOMĚŘICE, INVENTÁRNÍ ČÍSLO: IC6000385606				FORMÁT 6 A 4	
OBJEKT SO-01 VÝPRAVNÍ BUDOVA SEVER, STAVĚDLO Č. 3, BRNO - MALOMĚŘICE PARC.Č 1897/48, K.Ú. BRNO - MALOMĚŘICE, INVENTÁRNÍ ČÍSLO: IC6000385606				ČÍSLO ZAKÁZKY E639-S-927/2022	
NÁZEV PŘÍLOHY POHLED VÝCHODNÍ STÁVAJÍCÍ STAV A BOURÁNÍ - STAVEBNÍ ÚPRAVY				MĚŘÍTKO 1 : 100	
				ČÍSLO PŘÍLOHY D - 10	