



S1

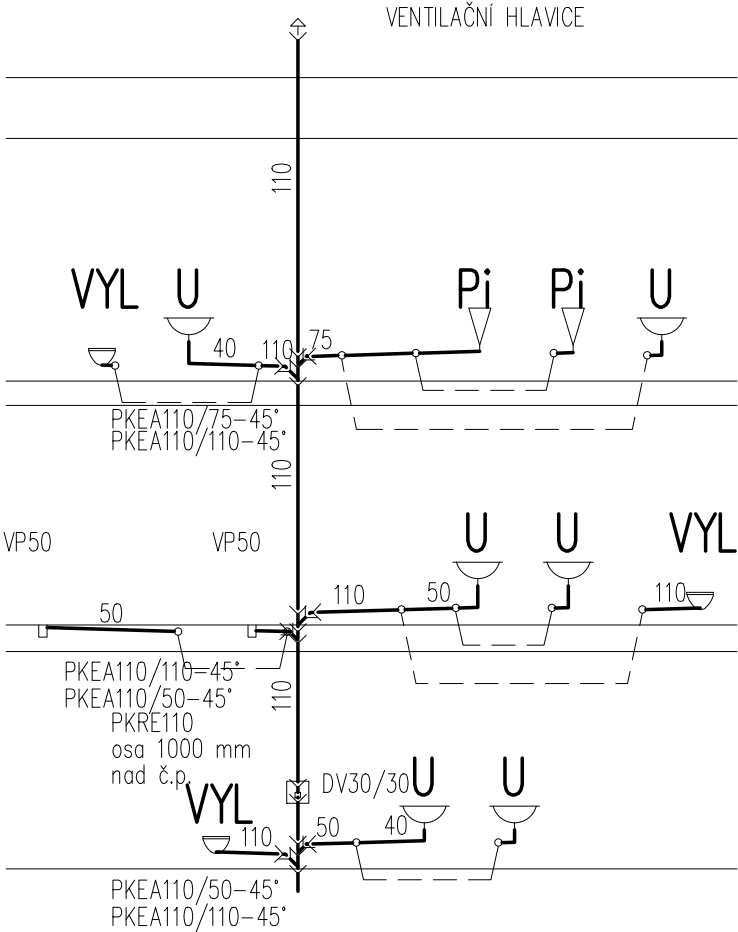

S2

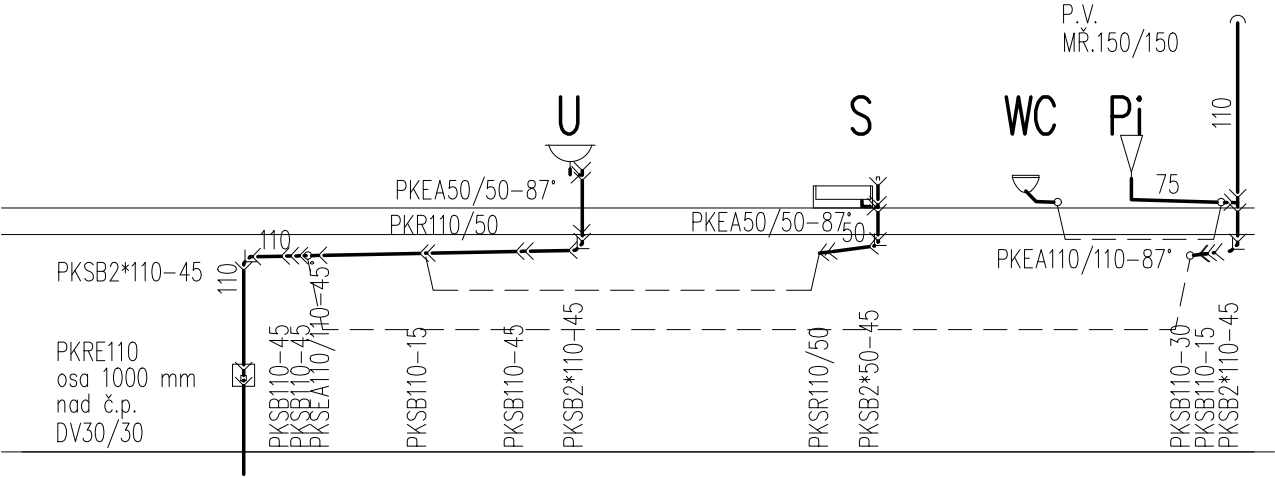

S5

S4

S3

+/- 0,000=220,160 - STÁVAJÍCÍ-NEMĚNÍ SE

GENERÁLNÍ PROJEKTANT PROJEKT 505, spol. s r.o. Jižní svahy 12, 621 00 Brno - Ivanovice Ing. Vladimír Res +420 608 966 283 Ing. arch. Dalibor Res +420 606 575 025		PROJEKTANT ČÁSTI PD PROJEKT 505, spol. s r.o. Jižní svahy 12, 621 00 Brno - Ivanovice Ing. Vladimír Res +420 608 966 283 Ing. arch. Dalibor Res +420 606 575 025		AUTORIZAČNÍ RAZÍTKO	
INVESTOR SPRÁVA ŽELEZNIČNÍ DOPRAVNÍ CESTY STÁTNÍ ORGANIZACE Dlážděná 1003/7 110 00 Praha 1 - Nové Město		ZODPOVĚDNÝ PROJEKTANT Ing. Miriam Panicová, tel.737942578 e-mail: m.panicova@volny.cz		DATUM 2/2022	
		VYPRACOVAL Ing. Miriam Panicová, tel.737942578 e-mail: m.panicova@volny.cz			
ČÁST PD D 1.4 ZDRAVOTNĚ TECHNICKÉ INSTALACE				STUPEŇ PD DPS	
NÁZEV STAVBY, VÝPRAVNÍ BUDOVA SEVER, STAVĚDLO Č.3 BRNO-MALOMĚŘICE PARC.Č. 1897/48, K.Ú. BRNO-MALOMĚŘICE INVENTÁRNÍ ČÍSLO:IC6000385606				FORMÁT 2*A4	
				ČÍSLO ZAKÁZKY E639-S-927/2022	
OBJEKT VÝPRAVNÍ BUDOVA SEVER, STAVĚDLO Č.3, BRNO-MALOMĚŘICE PARC.Č. 1897/48, K.Ú. BRNO-MALOMĚŘICE INVENTÁRNÍ ČÍSLO:IC6000385606				MĚŘÍTKO 1:100	
ODPADNÍ POTRUBÍ KANALIZACE				ČÍSLO PŘÍLOHY 10	