



PŮDORYS STŘECHY - STÁVAJÍCÍ STAV, M 1 : 50

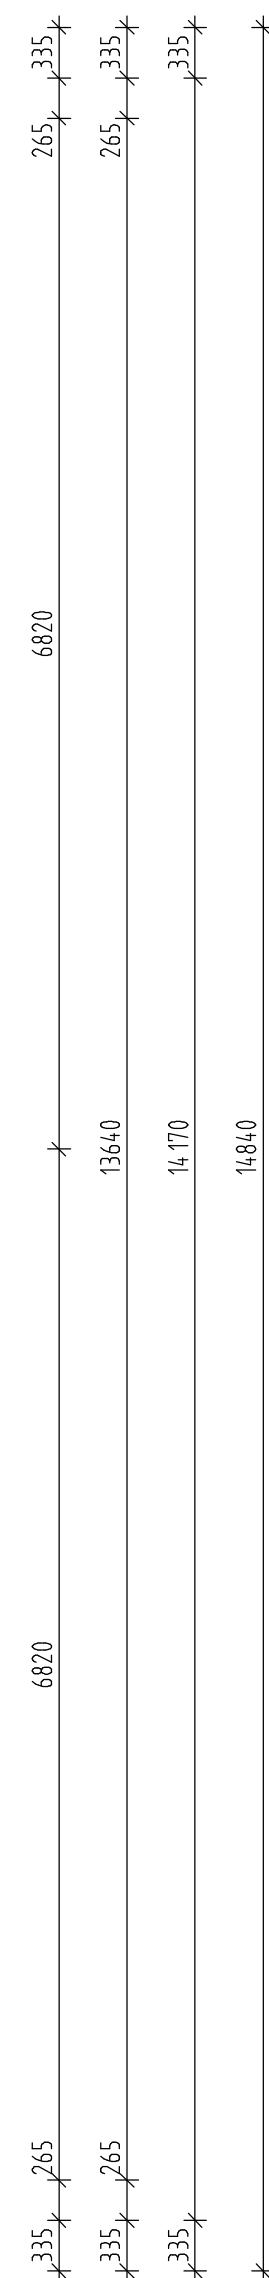

2 - ODVĚTRÁNÍ KANALIZACE - VYVEDENO NA STŘECHU
3 - PŘÍVOD VZDUCHU DO KOTELNY - VYVEDEN NA STŘECHU
4 - JÍMAČ HROMOSVODU
5 - ODKOURENÍ KOTLŮ
6 - EXPANZE KOTLŮ

— — — — — VEDENÍ HROMOSYDOL

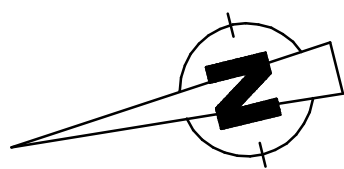

| | | | | | |
|--|--|--|--|----------------------------|--|
| - / - : 0,000 = 220,160 m.m.m. STAVAJÍCÍ - NEMENÍ SE | | | | | |
| GENERALNÍ PROJEKTANT | | PROJEKTANT ČÁSTI PD | | AUTORIZAČNÍ RAZÍTKO | |
| PROJEKT 505, spol. s r.o. Jižní svahy 12, 621 00 Brno - Ivanovice Ing. Vladimír Res +420 608 966 283 Ing. arch. Dalilior Res +420 606 575 025 | | PROJEKT 505, spol. s r.o. Jižní svahy 12, 621 00 Brno - Ivanovice Ing. Vladimír Res +420 608 966 283 Ing. arch. Dalilior Res +420 606 575 025 | | | |
| INVESTOR | | ZODPOVĚDNÝ PROJEKTANT | | | |
| SPRÁVA VELEBNICHO DOPRAVNÍ CESTY STATNÍ ORGANIZACE Diázdná 1003/7 110 00 Praha 1 - Nové Město | | Ing. Vladimír Res +420 608 966 283 e-mail: v.res@volny.cz VYPRACHOVAL Ing. Vladimír Res +420 608 966 283 e-mail: v.res@volny.cz | | DATUM 12/2018 | |
| ČÁST PD | | | | STUPEŇ PD | |
| ZAMĚŘENÍ SKUTEČNÉHO STAVU BUDOVY | | | | STAVAJÍCÍ STAV | |
| NÁZEV STAVBY | | | | FORMÁT | |
| VÝPRAVNÍ BUDOVA SEVER, STAVEĐO Č. 3 | | | | 12 A 4 | |
| BRNO - MALOMĚŘICE | | | | ČÍSLO ZAKÁZKY | |
| PARC.C 1897/48, K.U. BRNO - MALOMĚŘICE, INVENTURNÍ ČÍSLO: IC60003835606 | | | | 18/639200598 | |
| OBJEKT | | | | MĚRÍTKO | |
| SO-01 VÝPRAVNÍ BUDOVA SEVER, STAVEĐO Č. 3, BRNO - MALOMĚŘICE | | | | 1 : 50 | |
| PARC.C 1897/48, K.U. BRNO - MALOMĚŘICE, INVENTURNÍ ČÍSLO: IC60003835606 | | | | | |
| NÁZEV PŘÍLOHY | | | | ČÍSLO PŘÍLOHY | |
| PUDORYS STŘECHY - STAVAJÍCÍ STAV | | | | D - 04 | |