


SO 01 Oprava propustku v km 121,174

NOVÝ STAV - PODÉLNÝ ŘEZ

M 1:50



PODÉLNÝ ŘEZ V MÍSTĚ ROZŠÍŘENÉHO
ZÁKLADU U KRAJNÍCH PREFABRIKÁTŮ

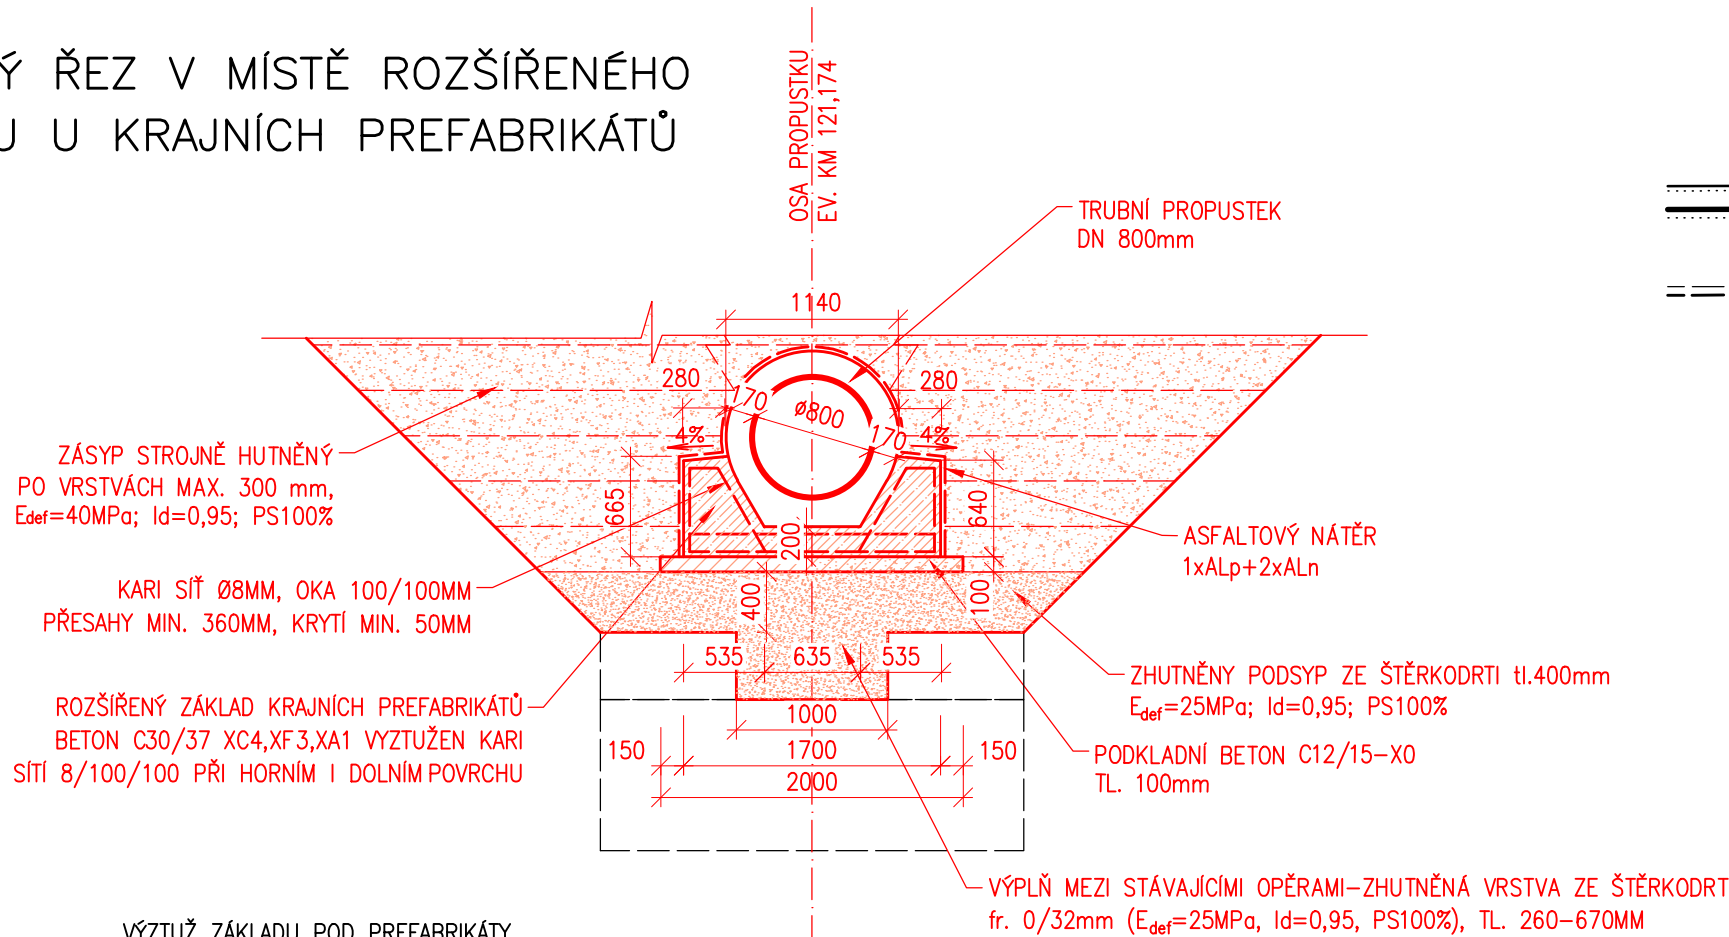


VÝZTUŽ ZÁKLADU POD PREFABRIKÁTY

KARI SÍŤ Ø8MM, OKA 100/100MM
PŘESAHY MIN. 360MM, KRYTÍ MIN. 50MM

m ²	kg/m ²	CELKEM kg
52	7,9	410,8

SROVNÁVACÍ ROVINA 214,000

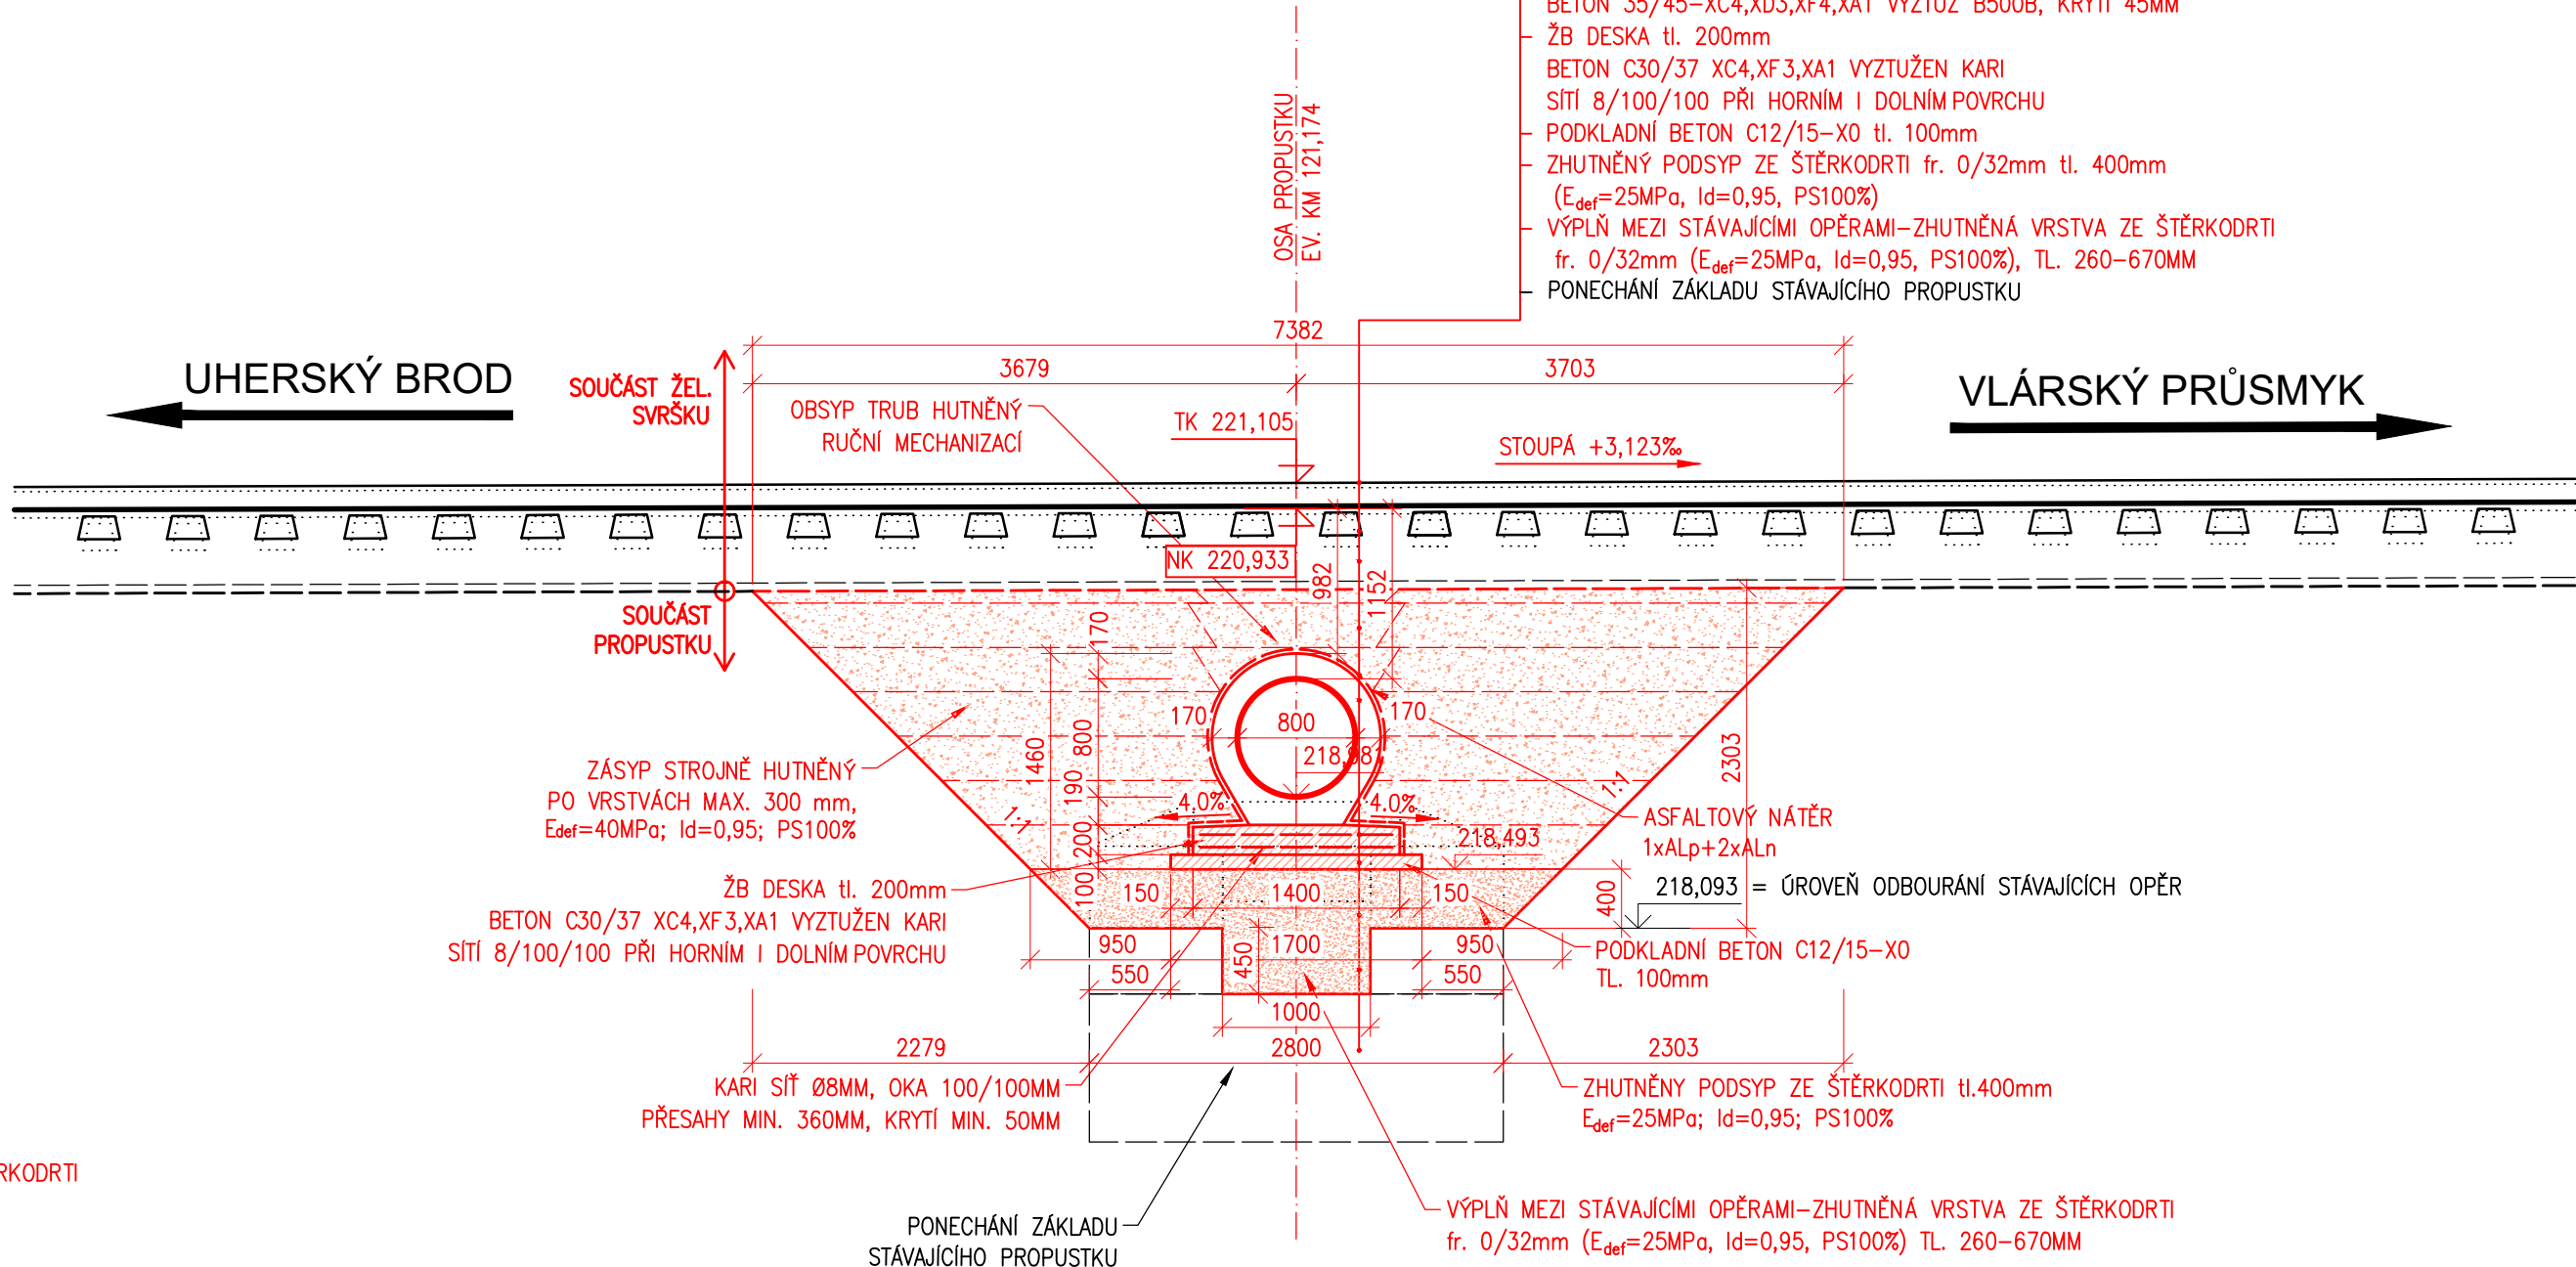

SO 02 OPRAVA ŽELEZNIČNÍHO SVRŠKU

- STÁVAJÍCÍ ŽELEZNIČNÍ SVRŠEK S49
- STÁVAJÍCÍ BETONOVÉ PRAŽCE SB5
- KOLEJOVÉ LOŽE fr. 32/63mm MIN. 350mm POD PRAŽCEM

SO 01 OPRAVA PROPUSTKU V KM 121,174

- ZÁSYP Z NENAMRZAVÉHO PROPUSTNÉHO ZHUTNITELNÉHO MATERIÁLU, KTERÝ BUDE HUTNĚNÝ PO VRSTVÁCH O tl. MAX 300mm ($I_d=0,95$; PS100%, $E_{def}=40\text{MPa}$, ŠTĚRKODRT' fr. 0/32mm)
- NAD TROUBAMI BUDE ZÁSYP HUTNĚNÝ RUČNÍ MECHANIZACÍ
- ASFALTOVÝ NÁTĚR $1 \times N_p + 2 \times N_d$
- ŽB. TROUBA PATKOVÁ DN800mm
- BETON 35/45-XC4, XD3, XF4, XA1 VÝZTUŽ B500B, KRYTÍ 45MM
- ŽB DESKA tl. 200mm
- BETON C30/37 XC4, XF3, XA1 VYZTUŽEN KARI
- SÍŤI 8/100/100 PŘI HORNÍM I DOLNÍM POVRCHU
- PODKLADNÍ BETON C12/15-X0 tl. 100mm
- ZHUTNĚNÝ PODSYP ZE ŠTĚRKODRTI fr. 0/32mm tl. 400mm ($E_{def}=25\text{MPa}$, $I_d=0,95$, PS100%)
- VÝPLŇ MEZI STÁVAJÍCIMI OPĚRAMI-ZHUTNĚNÁ VRSTVA ZE ŠTĚRKODRTI fr. 0/32mm ($E_{def}=25\text{MPa}$, $I_d=0,95$, PS100%), TL. 260-670MM
- PONECHÁNÍ ZÁKLADU STÁVAJÍCÍHO PROPUSTKU

			ČÍSLO SOUPRAVY:
REVIZE Č.	DATUM	ZMĚNA	

ODPOV.PROJEKTANT ZAKÁZKY	ING. ONDŘEJ BROZDA		ZPRACOVATEL:
ODPOV.PROJEKTANT SO, PS	ING. JAN KARČMÁŘ		Dopravní projektování spol. s r. o.
NAVRHL, VYPRACOVAL	ING. ONDŘEJ BROZDA		28. ŘÍJNA 3388/111, 702 00 OSTRAVA, MORAVSKÁ OSTRAVA
KRESLIL, PSAL	ING. ONDŘEJ BROZDA		
KONTROLOVAL	ING. JAN KARČMÁŘ		
KRAJ	ZLÍNSKÝ	OBEC	ŠUMICE
INVESTOR:	Správa železniční dopravní cesty, s. o., Dílžďená 1003/7, 110 00 Praha 1		
AKCE:	OPRAVA PROPUSTKU V KM 121,174 NA TRATI BRNO - VLÁRSKÝ PRŮSMYK		
SO/PS:	SO 01 OPRAVA PROPUSTKU V KM 121,174		
NÁZEV PŘÍLOHY:	NOVÝ STAV - PODÉLNÝ ŘEZ		
			STUPĚŇ
			DSP
			DATUM
			12/2019
			MĚŘÍTKO
			1:50
			FORMÁT
			4x A4
			ZAK. ČÍSLO
			19088
			ČÁST DOKUMENTACE
			E.1.4
			ČÍSLO PŘÍLOHY
			08