

LEGENDA BAREVNÉHO ROZLIŠENÍ OBJEKTŮ:


- STÁVAJÍCÍ STAV OSA KOLEJE
- STÁVAJÍCÍ STAV - ZAMĚŘENÝ PROPUSTEK
- STÁVAJÍCÍ STAV - ZAMĚŘENÍ TERÉNU
- STÁVAJÍCÍ STAV - ZAMĚŘENÍ ŠTĚRKOVÉHO LOŽE
- KATASTRÁLNÍ MAPA, HRANICE POZEMKŮ
- NOVÝ STAV - KONSTRUKCE PROPUSTKU
- TERENNÍ ÚPRAVY SVAHŮ A PŘÍKOPŮ
- HRANICE DRAŽNÍHO POZEMKU
- NOVÝ STAV - REKONSTRUKCE ŽEL. SVRŠKU SŽDC
- NOVÝ STAV - SMĚROVÁ A VÝŠKOVÁ ÚPRAVA STÁVAJÍCÍ KOLEJE

LEGENDA ING. SÍTÍ:

- SDĚLOVACÍ VEDENÍ ČD TELEMATIKA - optický kabel
- SDĚLOVACÍ VEDENÍ ČD TELEMATIKA - metalický kabel
- SSZT-kabelová trasa

SCHÉMA SNÁŠENÍ STÁVAJÍCÍHO KOLEJOVÉHO ROŠTU
(MĚŘITKO 1:150)

SNÁŠENÝ STÁVAJÍCÍ KOLEJOVÝ ROŠT

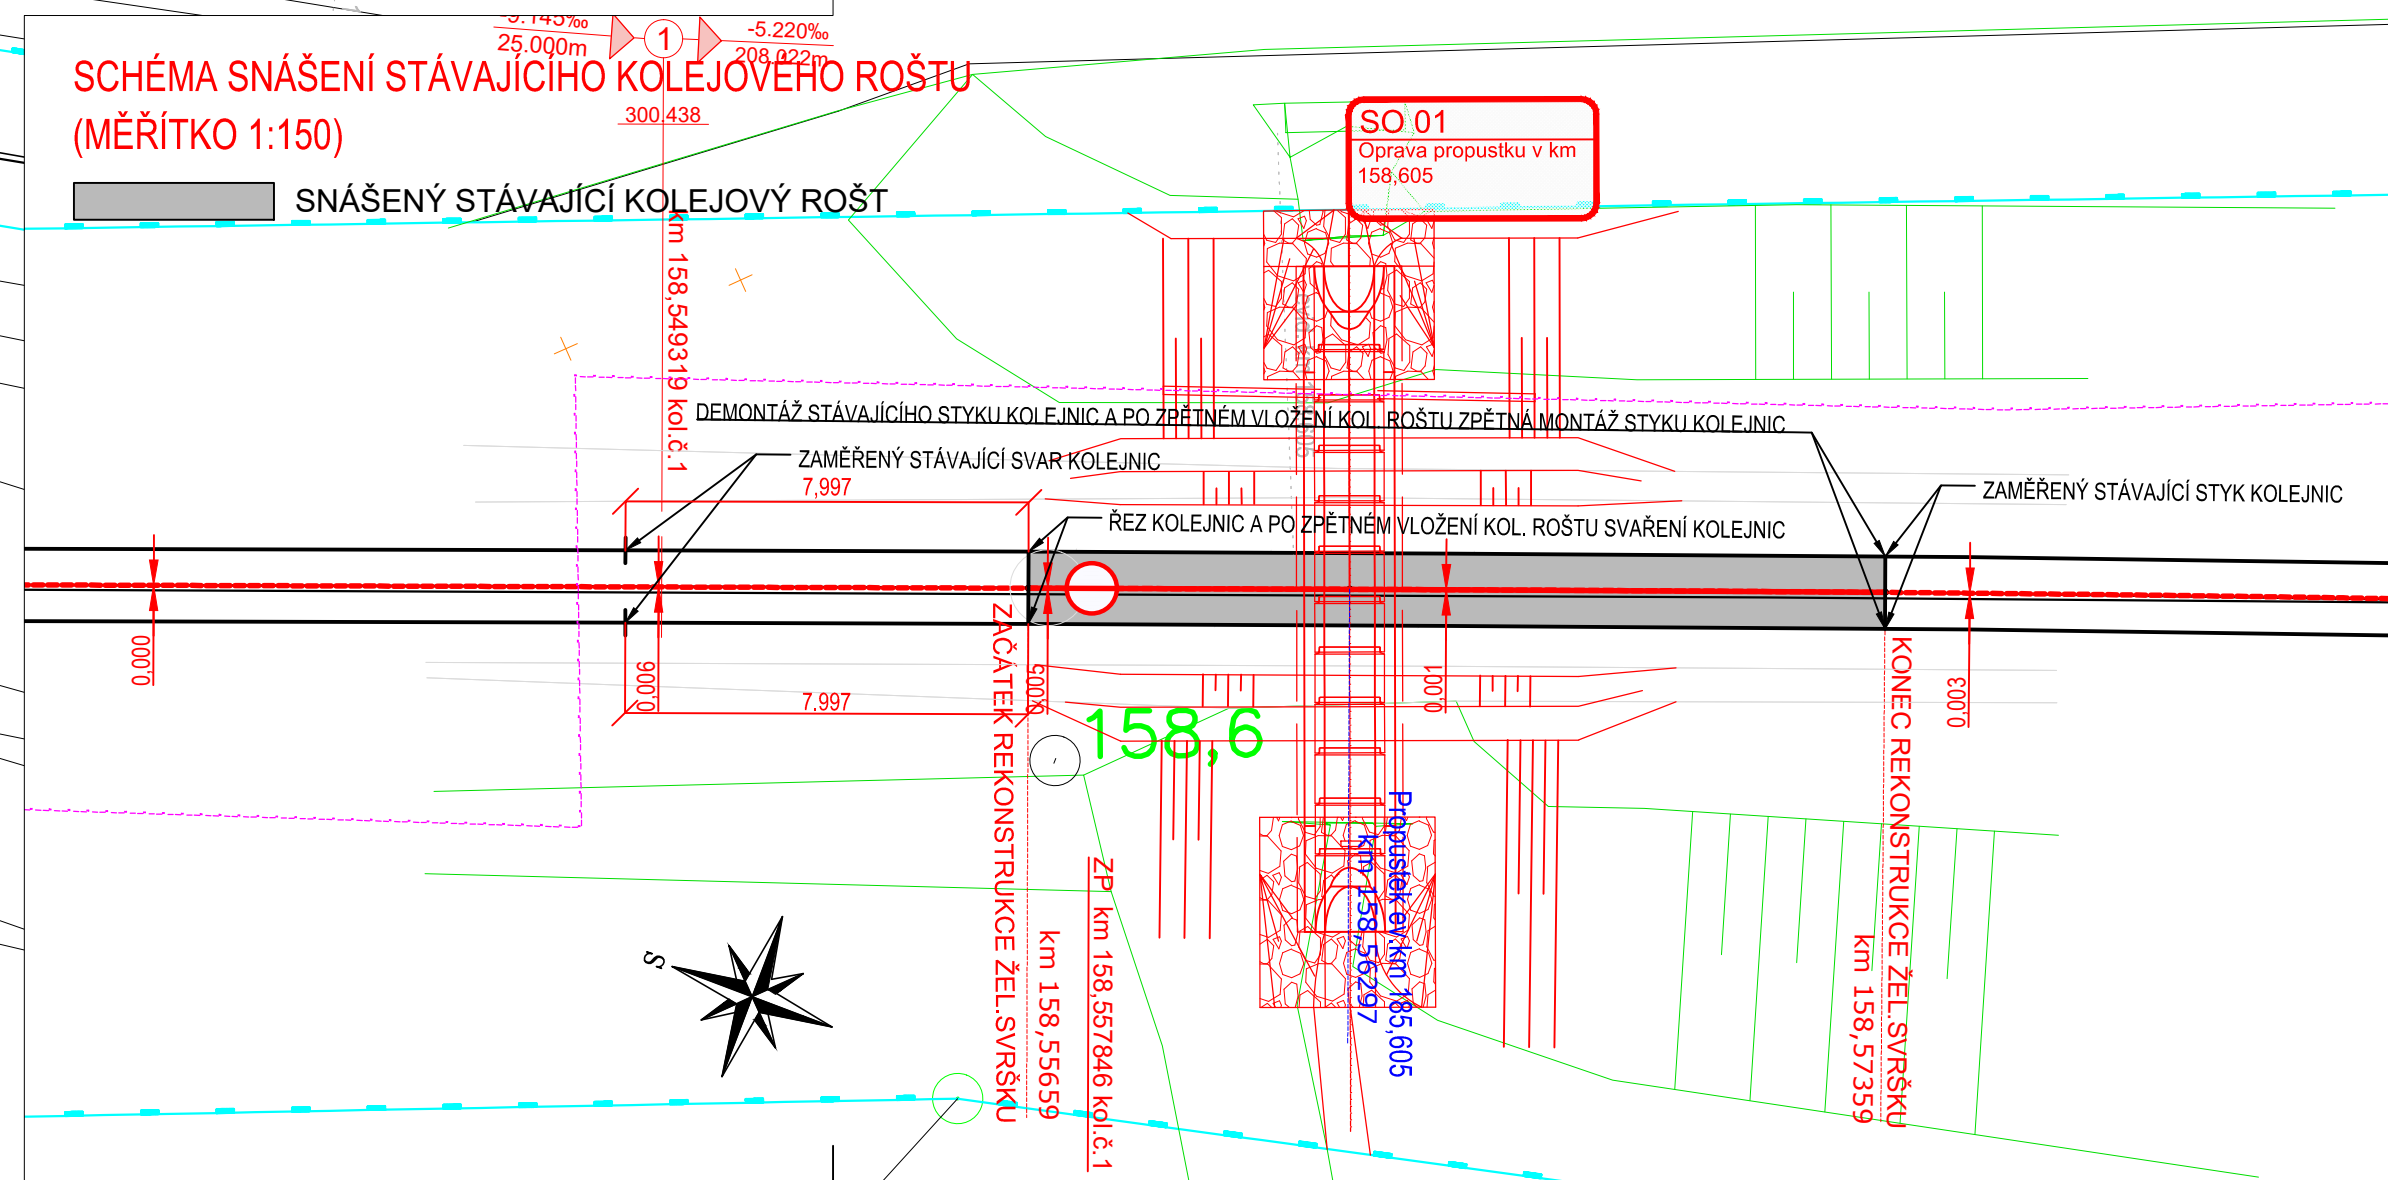

V=70km/h; D=1300mm; l=540mm; alfas=22,4049g; Li=33,860m
n=8,46V; Lk=77,000m; A=156; m=0,784m; T=94,829m; klotida
n=8,46V; Lk=77,000m; A=156; m=0,784m; T=94,829m; klotida

			ČÍSLO SOUPRAVY:	
REVIZE Č.	DATUM	ZMĚNA		
ODPOV.PROJEKTANT ZAKÁZKY			ING. MICHAL MIKESKA	
ODPOV.PROJEKTANT SO, PS			ING. LIBOR HABRNÁL	
NAVRHL, VYPRACOVAL			ING. ANTONÍN KÜFFEL	
KRESLIL, PSAL			ING. ANTONÍN KÜFFEL	
KONTOLOVAL			ING. LIBOR HABRNÁL	
KRAJ			ZLÍNSKÝ	
OBEC			BRUMOV-BYLNICE	
INVESTOR:			Správa železniční dopravní cesty, s. o., Dílčedná 1003/7, 110 00 Praha 1	
AKCE:			OPRAVA PROPUSTKU V KM 158,605 NA TRATI BRNO - VLÁRSKÝ PRŮSMYK	
SO/PS:			SO 02 OPRAVA ŽELEZNIČNÍHO SVRŠKU	
NÁZEV PŘÍLOHY:			SITUACE	
ZPRACOVATEL:			Dopravní projektování spol. s r. o.	
			28. ŘÍJNA 3388/111, 702 00 OSTRAVA, MORAVSKÁ OSTRAVA	
			STUPĚN	DSP
			DATUM	12/2019
			MĚŘITKO	1:1000
			FORMÁT	4xA4
			ZAK. ČÍSLO	19086
			ČÁST DOKUMENTACE	
			E.1.1	
			ČÍSLO PŘÍLOHY	
			02	