


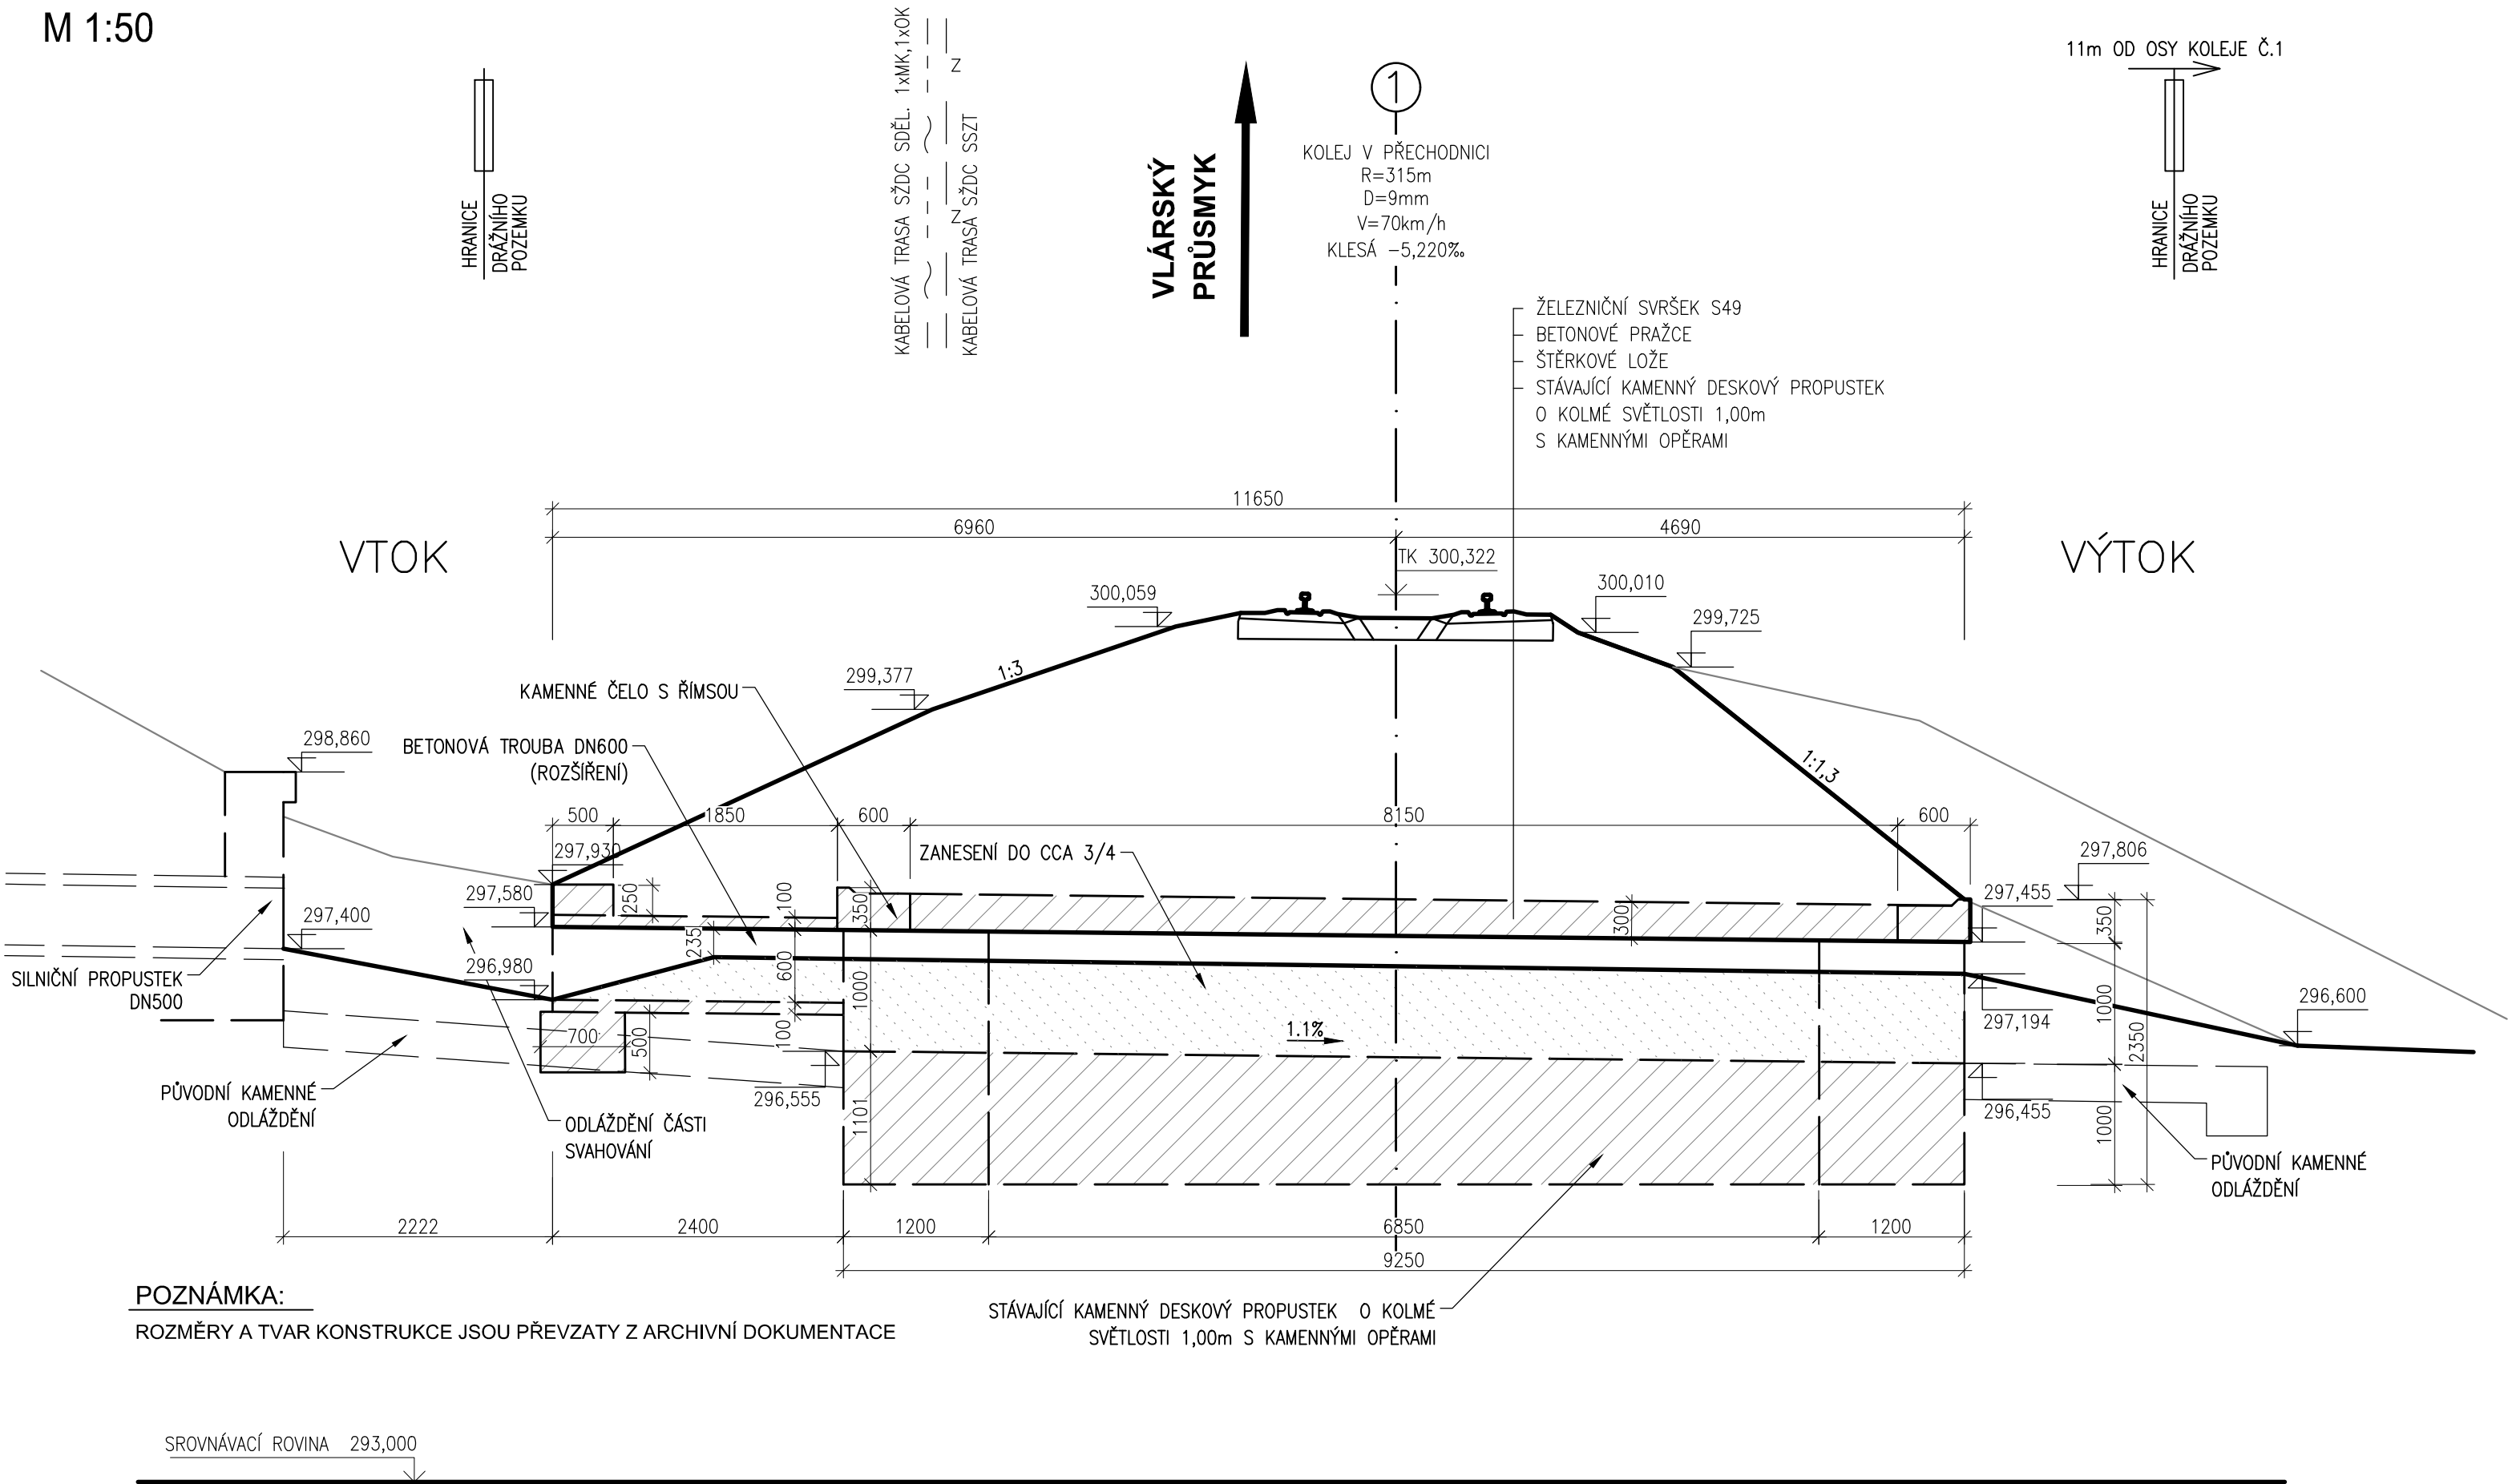



SO 01 Propustek v km 158,605

STÁVAJÍCÍ STAV - PŘÍČNÝ ŘEZ

M 1:50



			ČÍSLO SOUPRAVY:	
REVIZE Č.	DATUM	ZMĚNA		
ODPOV.PROJEKTANT ZAKÁZKY				
ING. MICHAL MIKESKA				
ODPOV.PROJEKTANT SO, PS		ING. JAN KARČMÁŘ 		
NAVRHL, VYPRACOVAL		ING. MICHAL MIKESKA 		
KRESLIL, PSAL		ING. MICHAL MIKESKA 		
KONTOLOVAL		ING. JAN KARČMÁŘ 		
KRAJ	ZLÍNSKÝ	OBEC	BRUMOV-BYLNICE	
INVESTOR: Správa železniční dopravní cesty, s. o., Dílžďěná 1003/7, 110 00 Praha 1				STUPEŇ
AKCE:				DSP
<b>OPRAVA PROPUSTKU V KM 158,605 NA TRATI BRNO - VLÁRSKÝ PRŮSMYK</b>				DATUM
				12/2019
				MĚŘÍTKO
				1:50
				FORMÁT
				3x A4
				ZAK. ČÍSLO
				19086
SO/PS:				ČÁST DOKUMENTACE
<b>SO 01 OPRAVA PROPUSTKU V KM 158,605</b>				<b>E.1.4</b>
				ČÍSLO PŘÍLOHY
NÁZEV PŘÍLOHY:				
<b>STÁVAJÍCÍ STAV - PŘÍČNÝ ŘEZ</b>				<b>04</b>