



SO 01 Propustek v km 158,605

NOVÝ STAV - POHLED NA VTOK

M 1:50

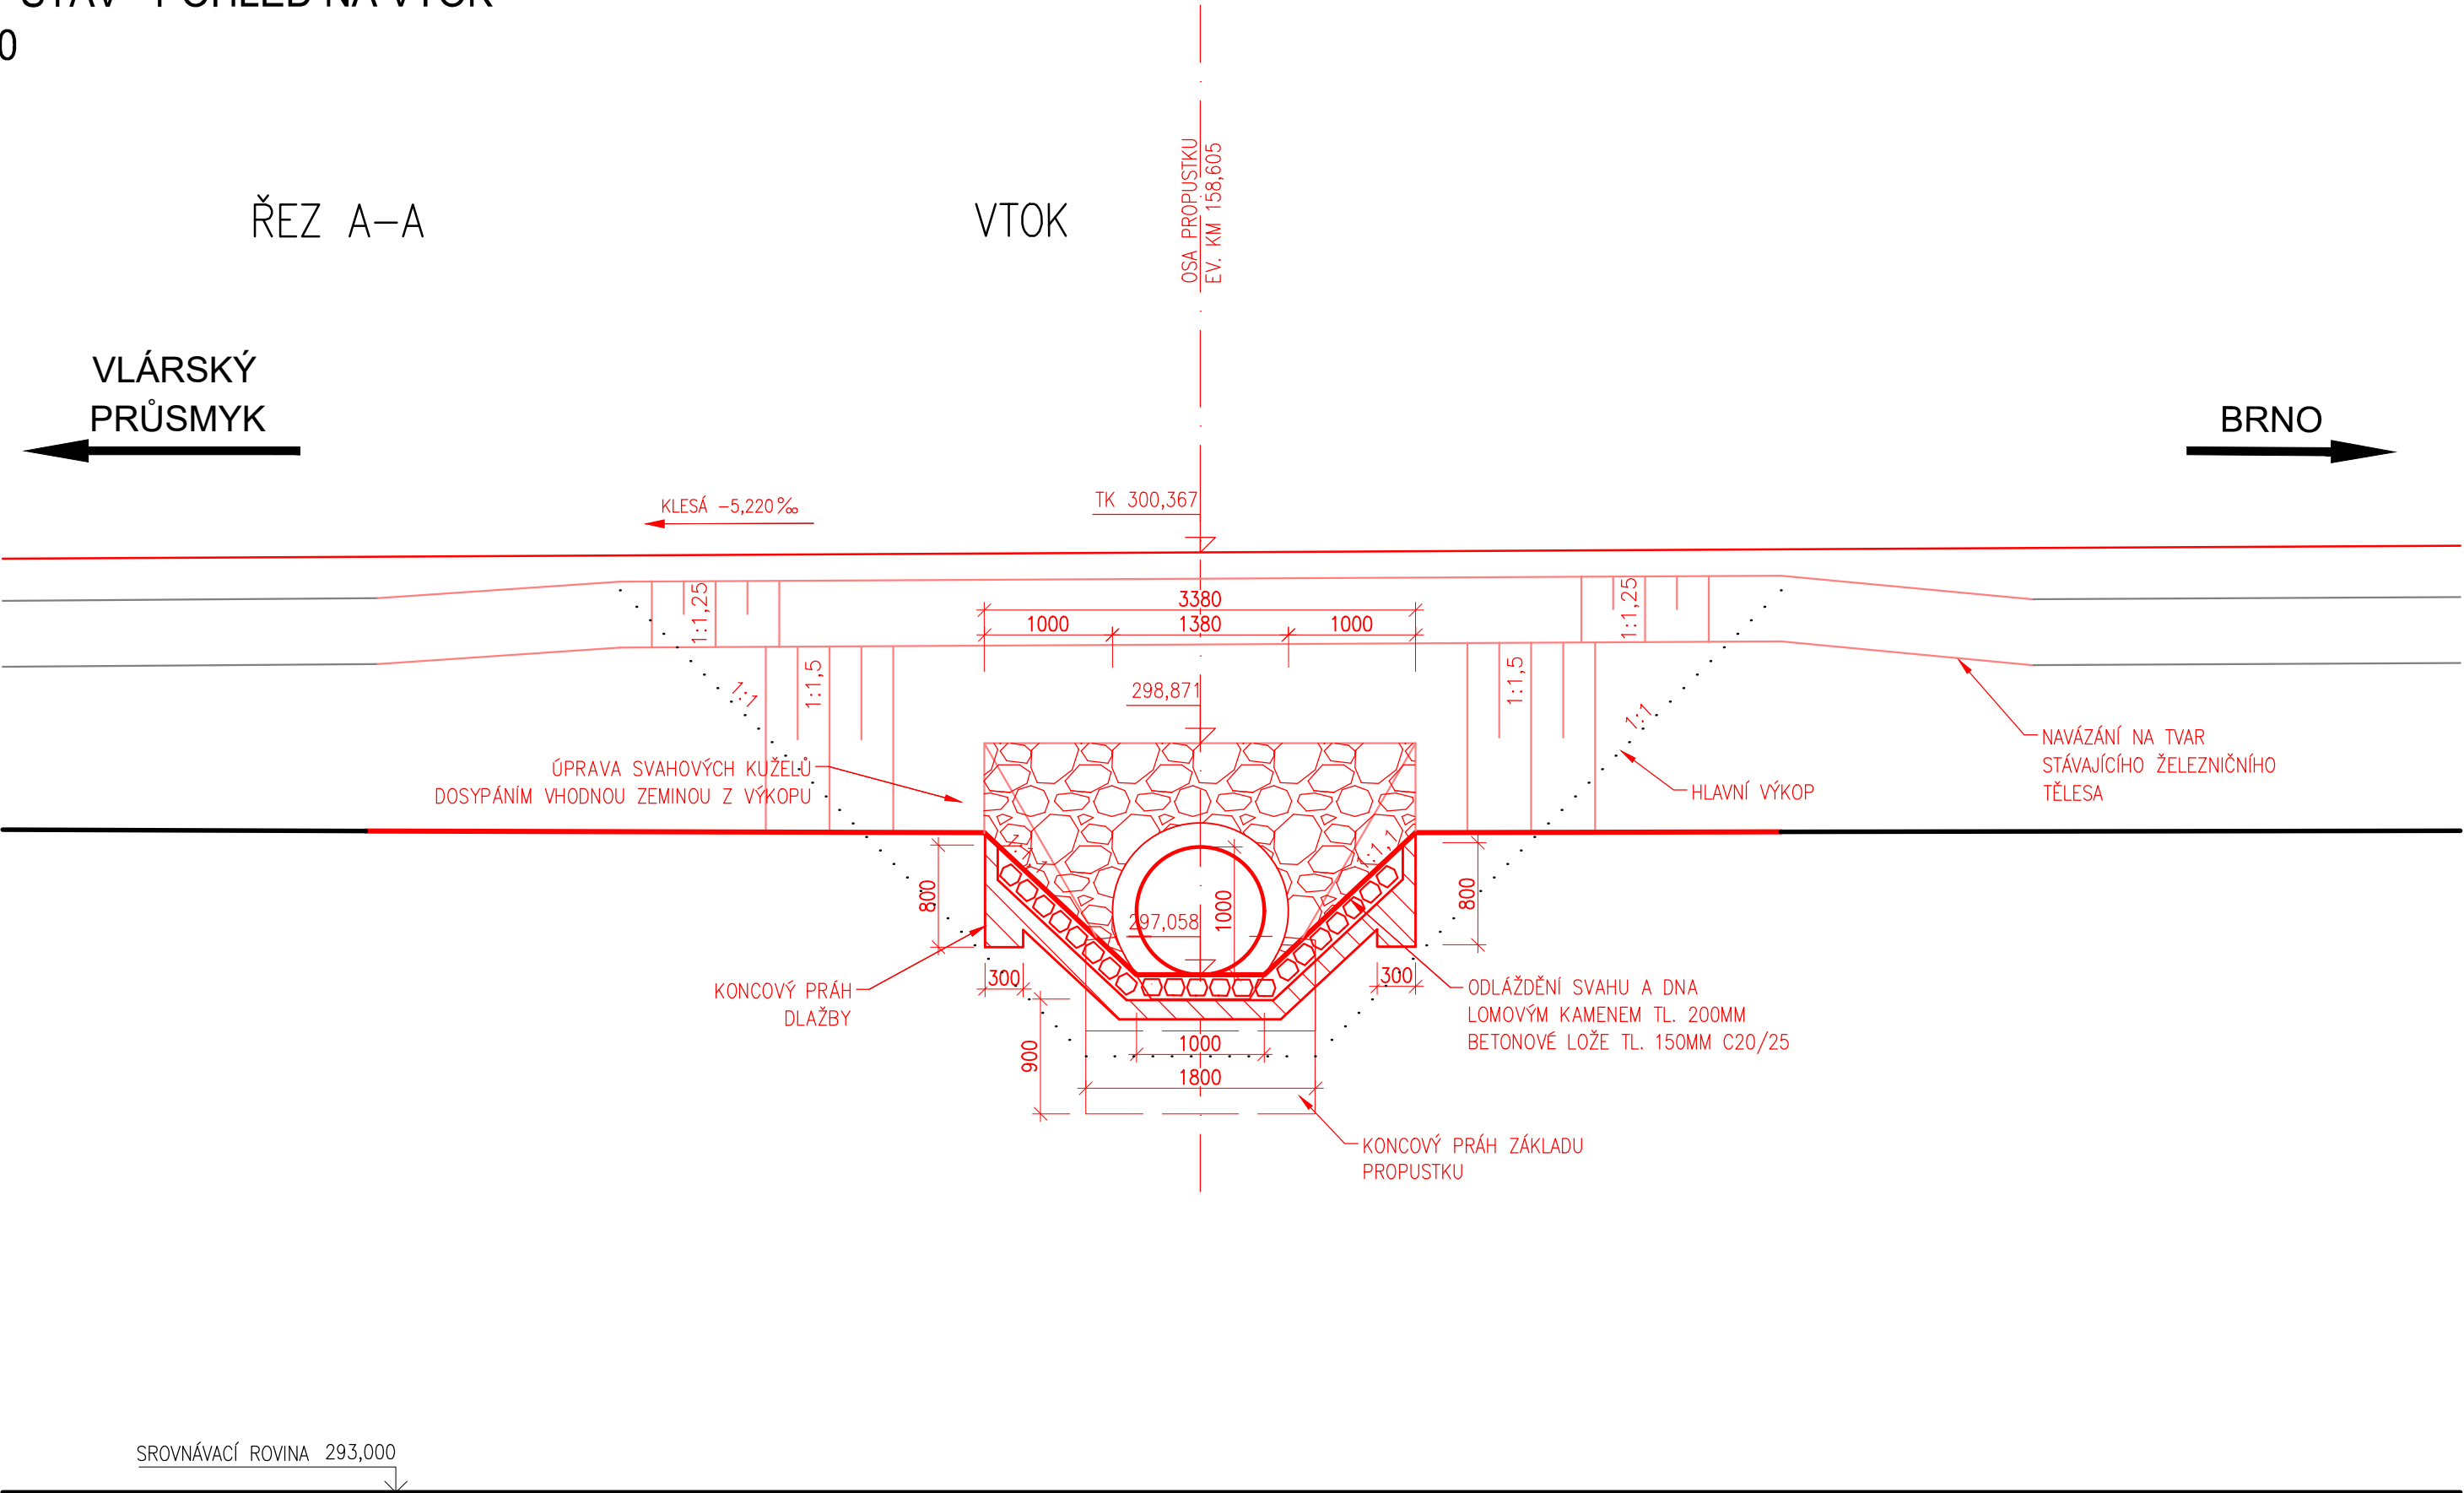

			ČÍSLO SOUPRAVY:		
REVIZE Č.	DATUM	ZMĚNA			
ODPOV.PROJEKTANT ZAKÁZKY		ING. MICHAL MIKESKA	<div>ZPRACOVATEL:</div> <div><div>28. ŘÍJNA 3388/111, 702 00 OSTRAVA, MORAVSKÁ OSTRAVA</div></div>		
ODPOV.PROJEKTANT SO, PS		ING. JAN KARČMÁŘ			
NAVRHL, VYPRACOVAL		ING. MICHAL MIKESKA			
KRESLIL, PSAL		ING. MICHAL MIKESKA			
KONTROLOVAL		ING. JAN KARČMÁŘ			
KRAJ	ZLÍNSKÝ	OBEC	BRUMOV-BYLNICE	STUPEŇ	DSP
INVESTOR: Správa železniční dopravní cesty, s. o., Dlážďená 1003/7, 110 00 Praha 1				DATUM	12/2019
AKCE:				MĚŘÍTKO	1:50
<div>OPRAVA PROPUSTKU V KM 158,605 NA TRATI BRNO - VLÁRSKÝ PRŮSMYK</div>				FORMÁT	3x A4
				ZAK. ČÍSLO	19086
SO/PS:				ČÁST DOKUMENTACE	
<div>SO 01 OPRAVA PROPUSTKU V KM 158,605</div>				E.1.4	
				ČÍSLO PŘÍLOHY	
NÁZEV PŘÍLOHY:				09	
NOVÝ STAV - POHLED NA VTOK					