



SO 01 Propustek v km 158,605

NOVÝ STAV - POHLED NA VÝTOK

M 1:50

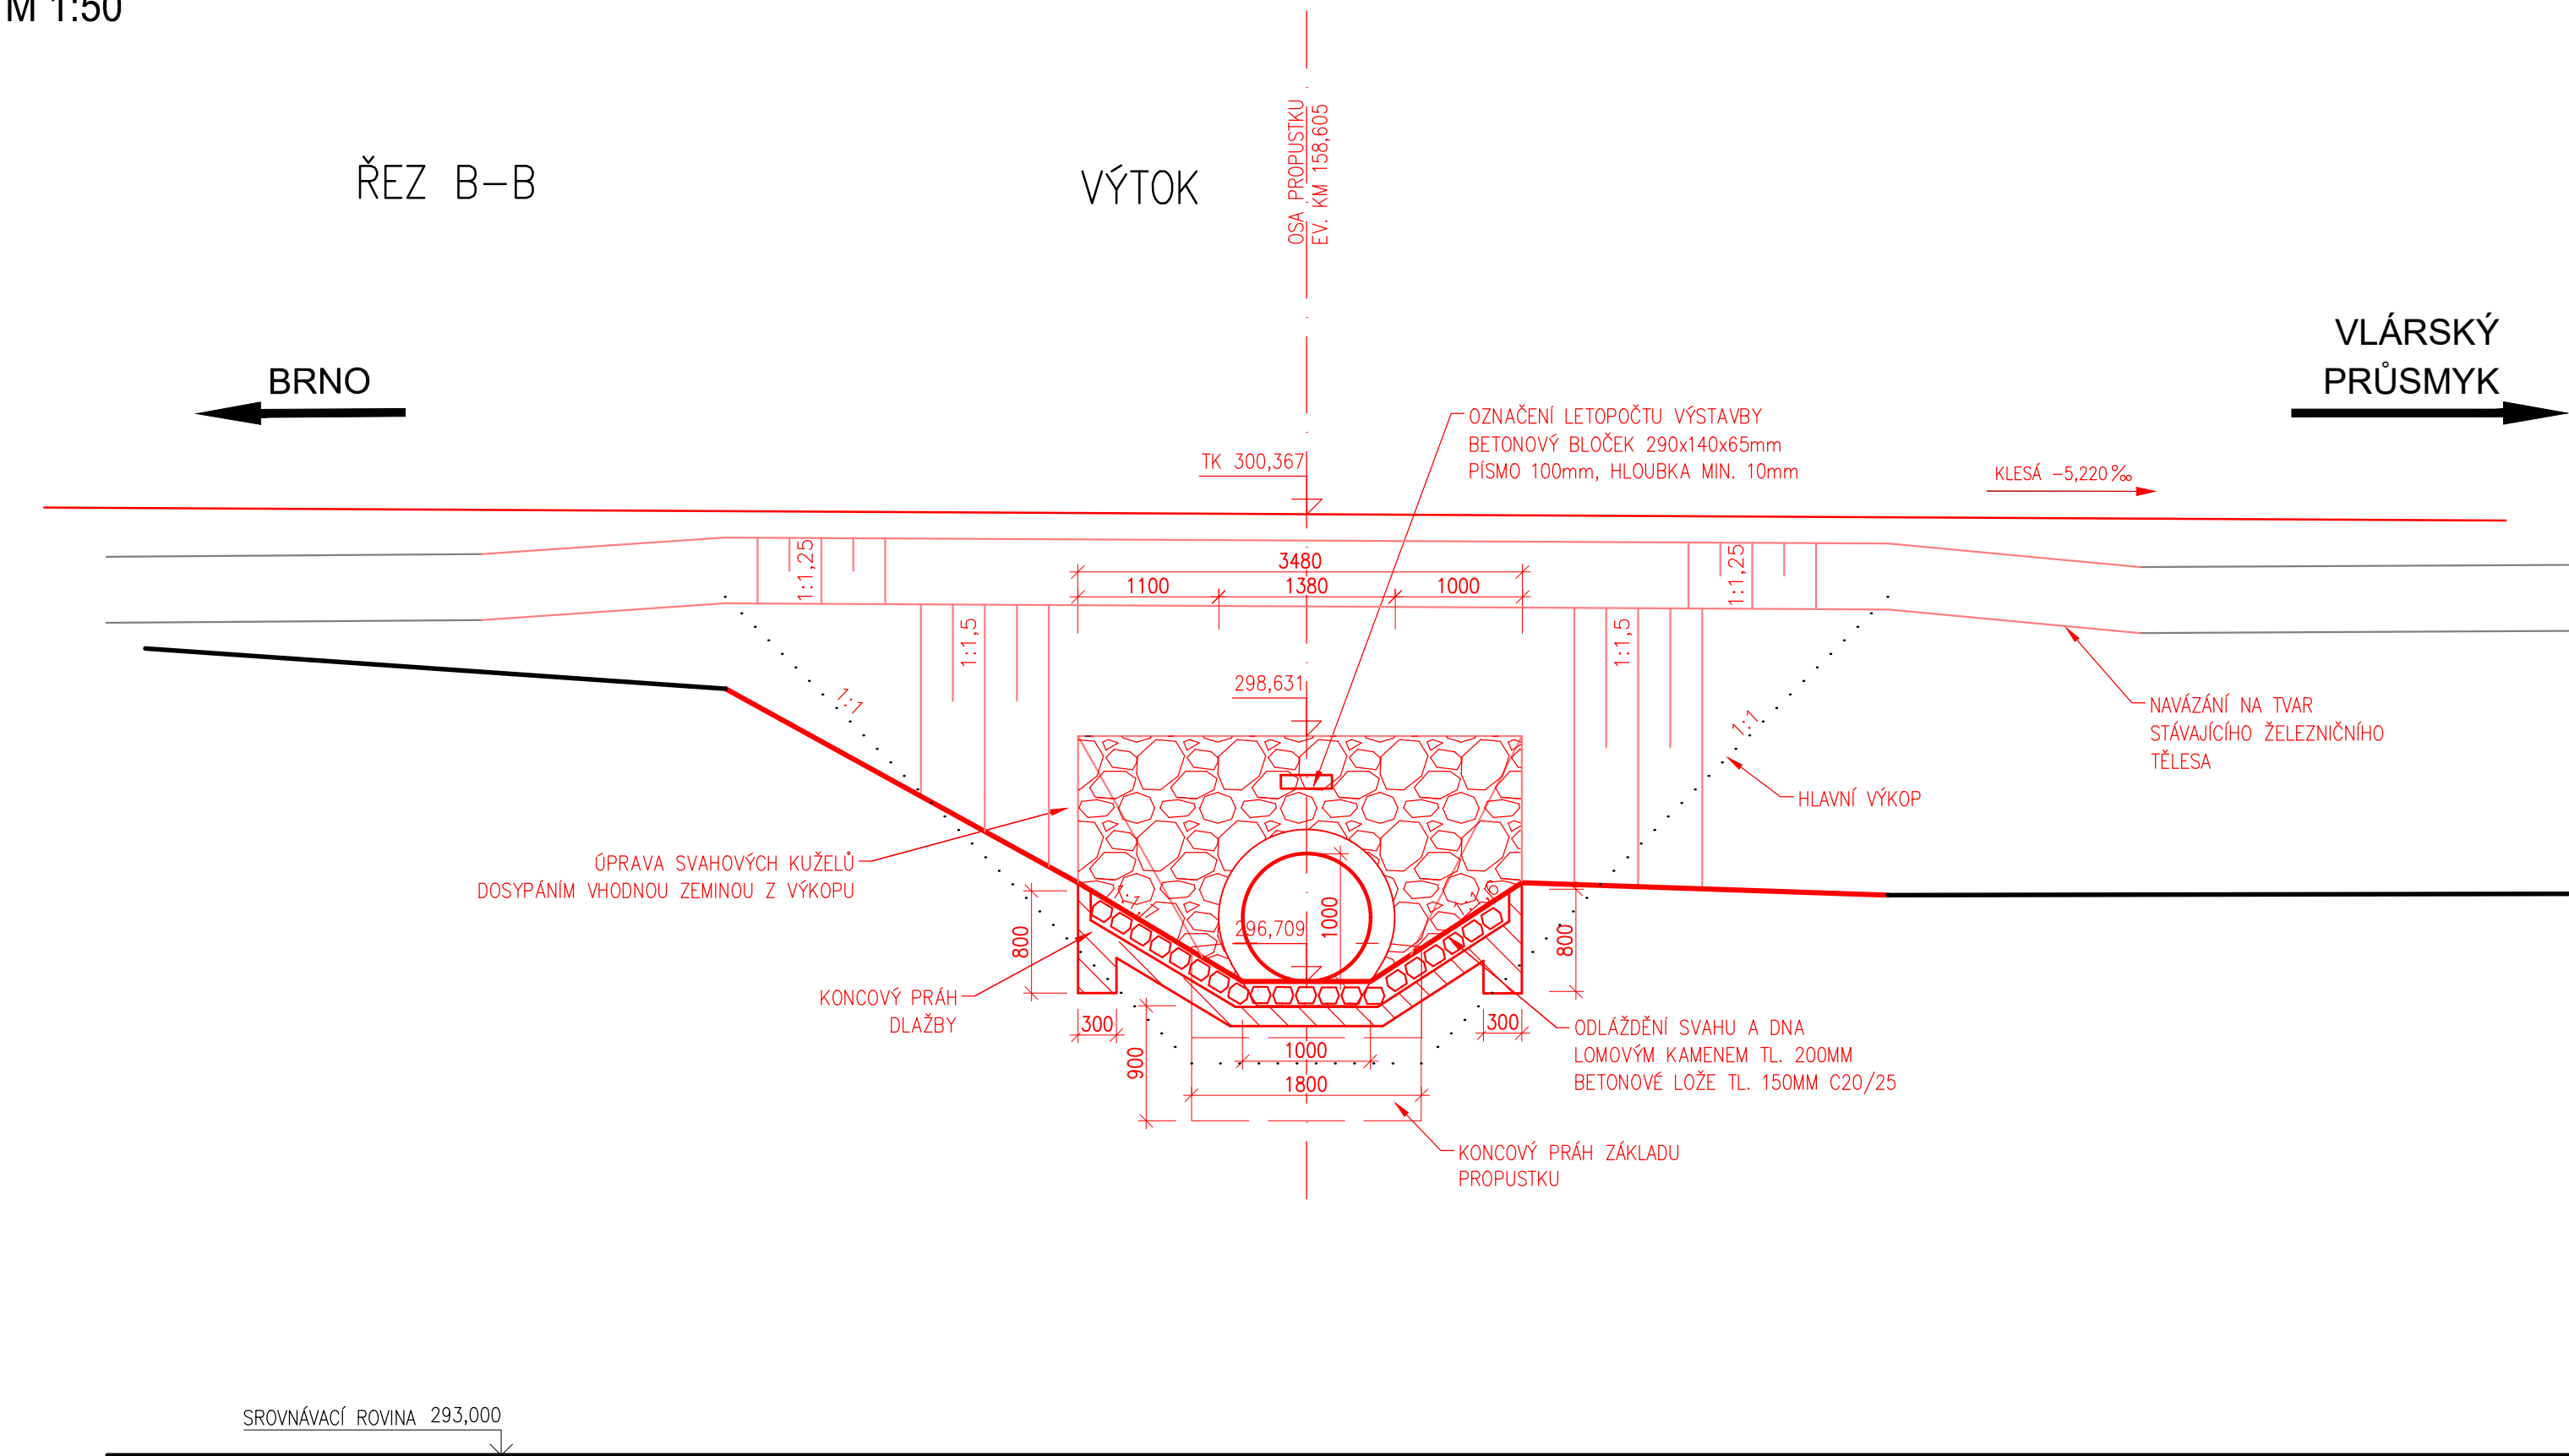

			ČÍSLO SOUPRAVY:			
REVIZE Č.	DATUM	ZMĚNA				
ODPOV.PROJEKTANT ZAKÁZKY					ING. MICHAL MIKESKA	<div>ZPRACOVATEL:</div> <div><div>28. ŘÍJNA 3388/111, 702 00 OSTRAVA, MORAVSKÁ OSTRAVA</div></div>
ODPOV.PROJEKTANT SO, PS					ING. JAN KARČMÁŘ	
NAVRHL, VYPRACOVAL					ING. MICHAL MIKESKA	
KRESLIL, PSAL					ING. MICHAL MIKESKA	
KONTROLOVAL					ING. JAN KARČMÁŘ	
KRAJ	ZLÍNSKÝ	OBEC	BRUMOV-BYLNICE	STUPEŇ	DSP	
INVESTOR: Správa železniční dopravní cesty, s. o., Dlážděná 1003/7, 110 00 Praha 1				DATUM	12/2019	
AKCE: <div>OPRAVA PROPUSTKU V KM 158,605 NA TRATI BRNO - VLÁRSKÝ PRŮSMYK</div>				MĚŘÍTKO	1:50	
				FORMÁT	3x A4	
				ZAK. ČÍSLO	19086	
				ČÁST DOKUMENTACE E.1.4		
SO/PS: SO 01 OPRAVA PROPUSTKU V KM 158,605				ČÍSLO PŘÍLOHY		
NÁZEV PŘÍLOHY: NOVÝ STAV - POHLED NA VÝTOK				10		