


SO 01 Propustek v km 158,605

NOVÝ STAV - PŘÍČNÝ ŘEZ

M 1:50

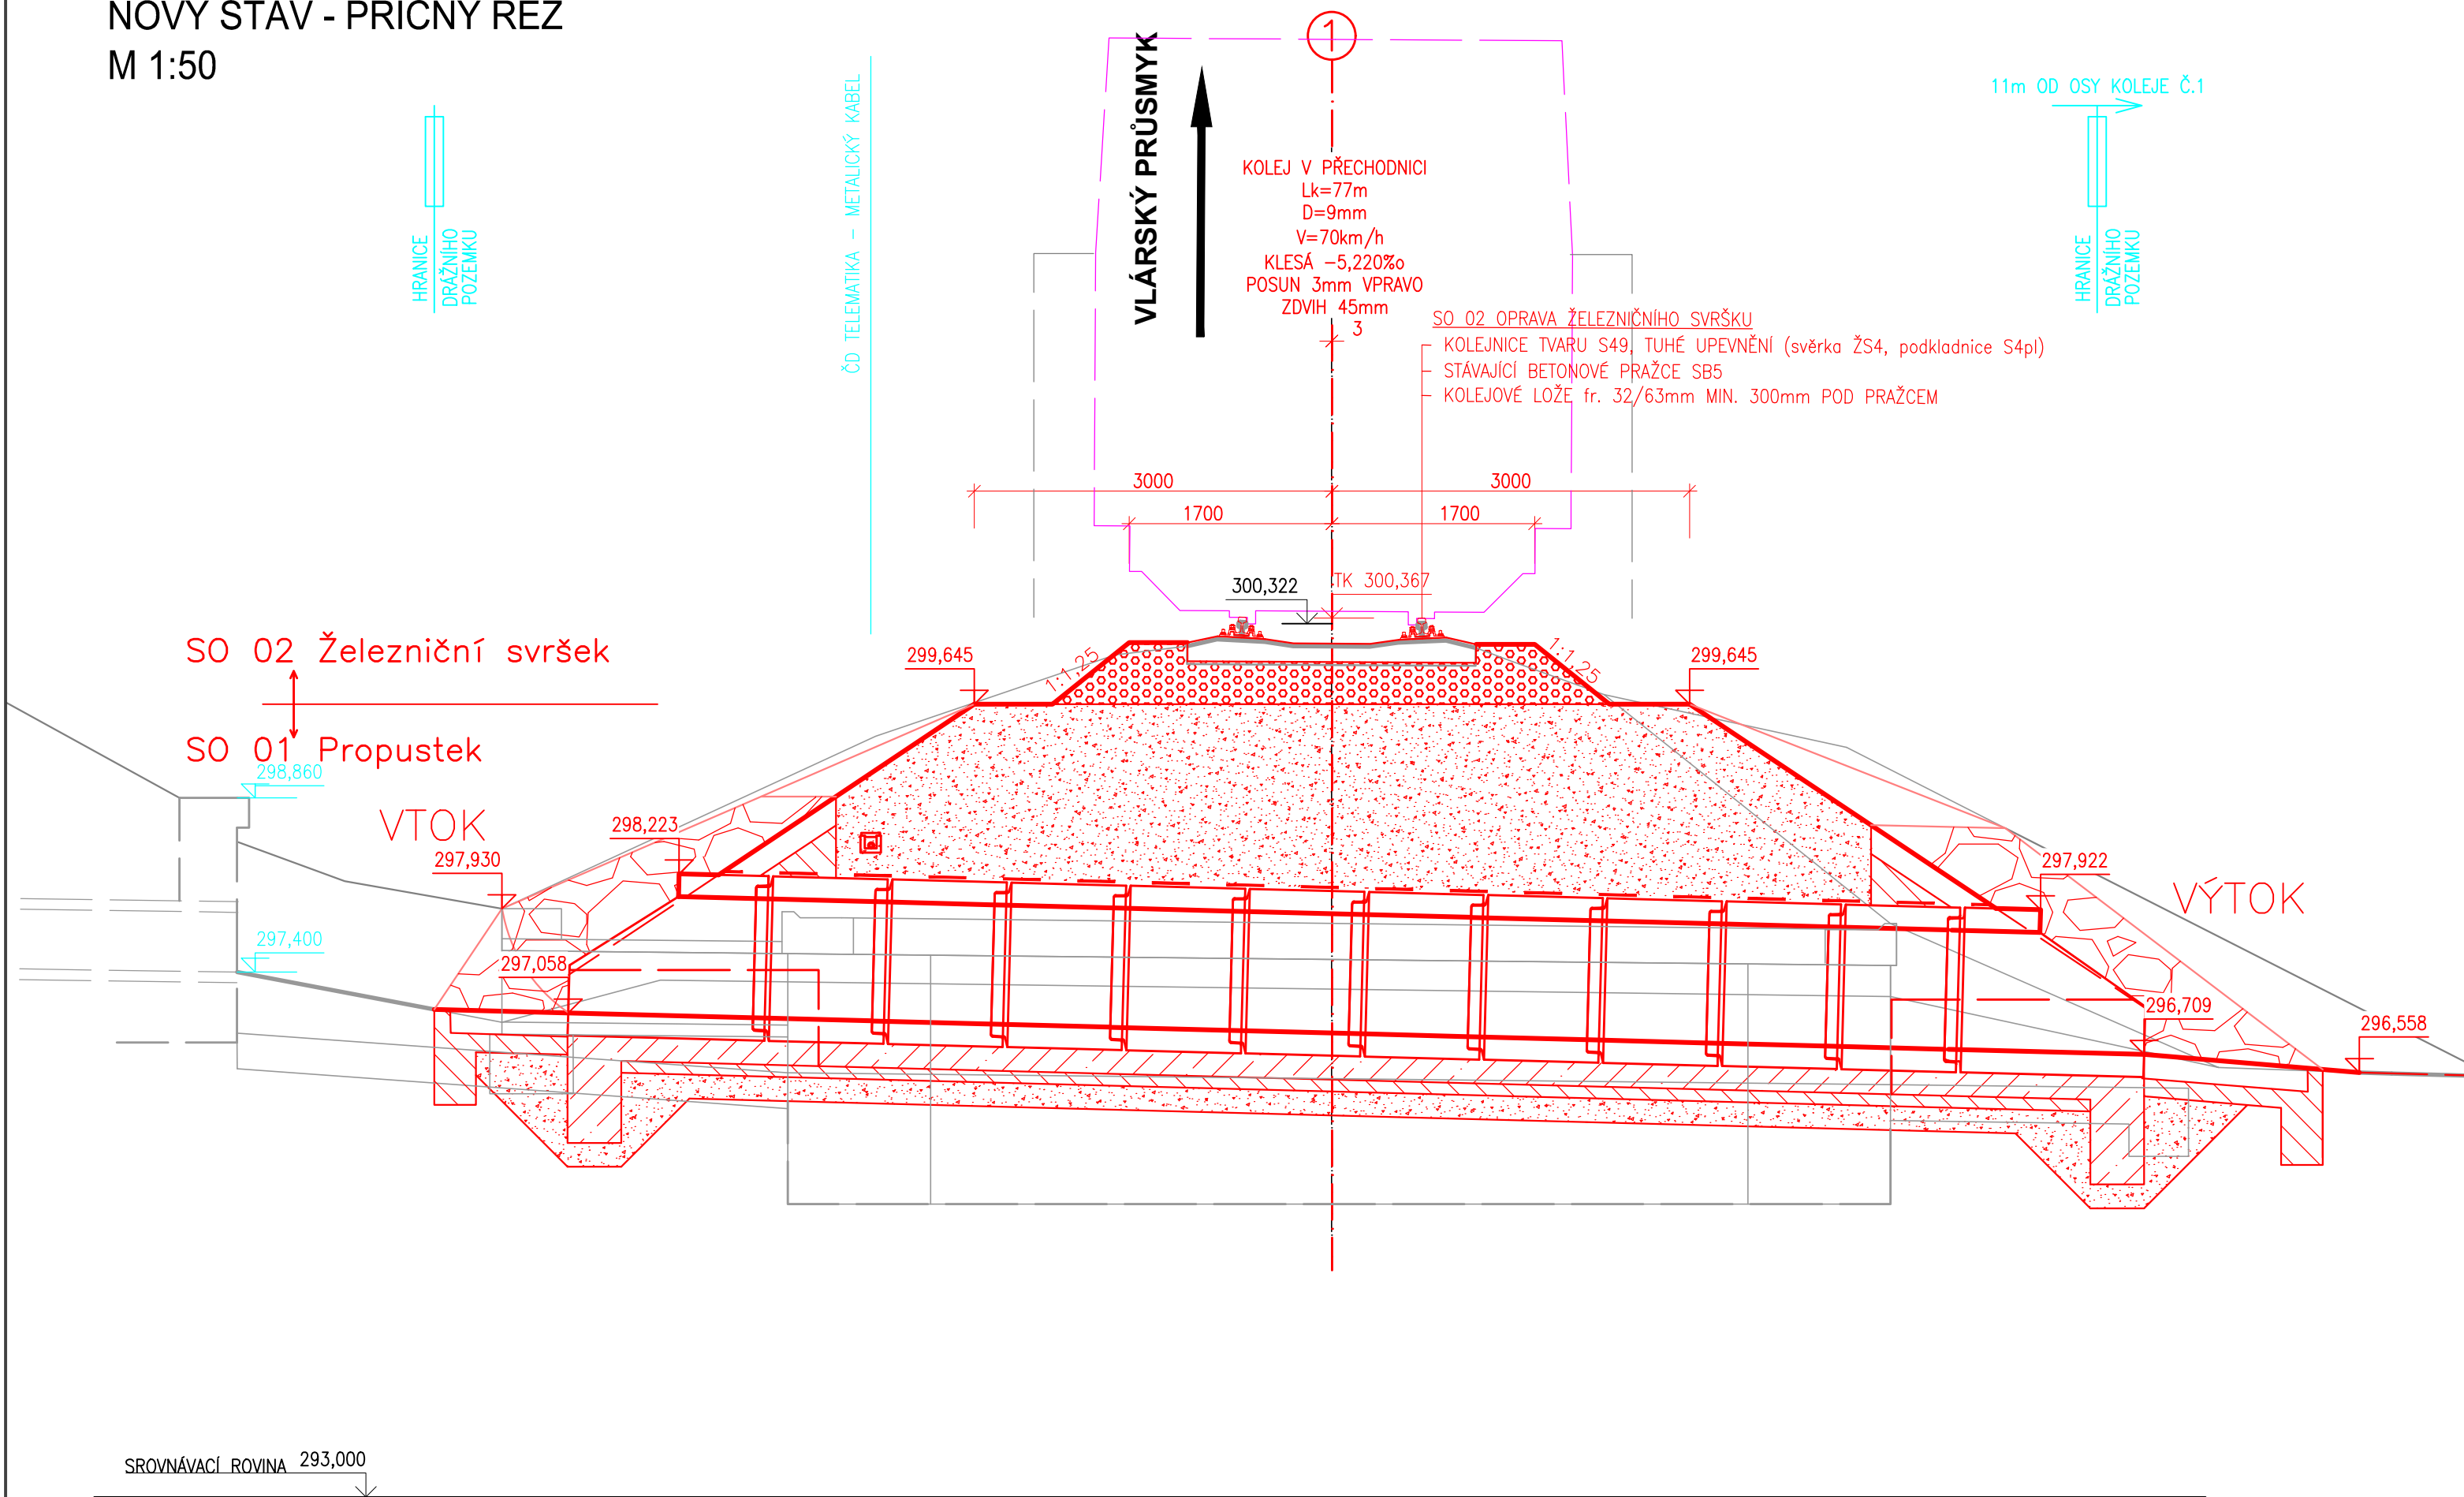

			ČÍSLO SOUPRAVY:	
REVIZE Č.	DATUM	ZMĚNA		

ODPOV.PROJEKTANT ZAKÁZKY	ING. MICHAL MIKESKA		ZPRACOVATEL:	
ODPOV.PROJEKTANT SO, PS	ING. LIBOR HABRNÁL			
NAVRHL, VYPRACOVAL	ING. ANTONÍN KÜFFEL		28. ŘÍJNA 3388/111,	
KRESLIL, PSAL	ING. ANTONÍN KÜFFEL		702 00 OSTRAVA, MORAVSKÁ OSTRAVA	
KONTOLOVAL	ING. LIBOR HABRNÁL			
KRAJ	ZLÍNSKÝ	OBEK	BRUMOV-BYLNICE	STUPEŇ DSP
INVESTOR: Správa železniční dopravní cesty, s. o., Dlážďená 1003/7, 110 00 Praha 1				DATUM 12/2019
AKCE:				MĚŘÍTKO 1:50
OPRAVA PROPUSTKU V KM 158,605 NA TRATI BRNO - VLÁRSKÝ PRŮSMYK				FORMÁT 3xA4
				ZAK. ČÍSLO 19086
SO/PS:				ČÁST DOKUMENTACE E.1.1
NÁZEV PŘÍLOHY:				ČÍSLO PŘÍLOHY 04
VZOROVÝ ŘEZ				