"19086 Oprava propustku v km 158,605 na trati Brno - Vlárský průsmyk "

Tabulka vytyčovaných bodů

Souřadnicový systém S-JTSK — Výškový systém Bpv

č.b.	Y	X	Z	Staničení (m)	Popis (poznámka)
1	496986.71255m	1185547.61799m	300.6666m	km 158524.319	ZÚ
2	496974.97987m	1185579.02514m	300.3935m	km 158557.846	ZP
3	496951.00977m	1185652.14536m	299.9915m	km 158634.846	KP=ZO
4	496944.89934m	1185685.43251m	299.8148m	km 158668.706	KO=ZP
5	496941.33680m	1185762.29888m	299.4129m	km 158745.706	KP
6	496941.21611m	1185783.93367m	299.3180m	km 158767.341	KU
7	496941.86468m	1185667.67103m	0.0000m		Vrchol směrového oblouku
8	496977.96389m	1185571.03723m	300.4438m	km 158549.319	Lom sklonu
9	496941.27189m	1185773.93383m	299.3533m	km 158757.341	Lom sklonu
10	496975.41805m	1185577.85219m	300.4000m	km 158556.594	Začátek rekonstrukce kol. svršku
11	496969.49413m	1185593.78659m	300.3113m	km 158573.594	Konec rekonstrukce kol. svršku
12	496973.18915m	1185583.82135m	300.3668m	km 158562.966	Osa propustku

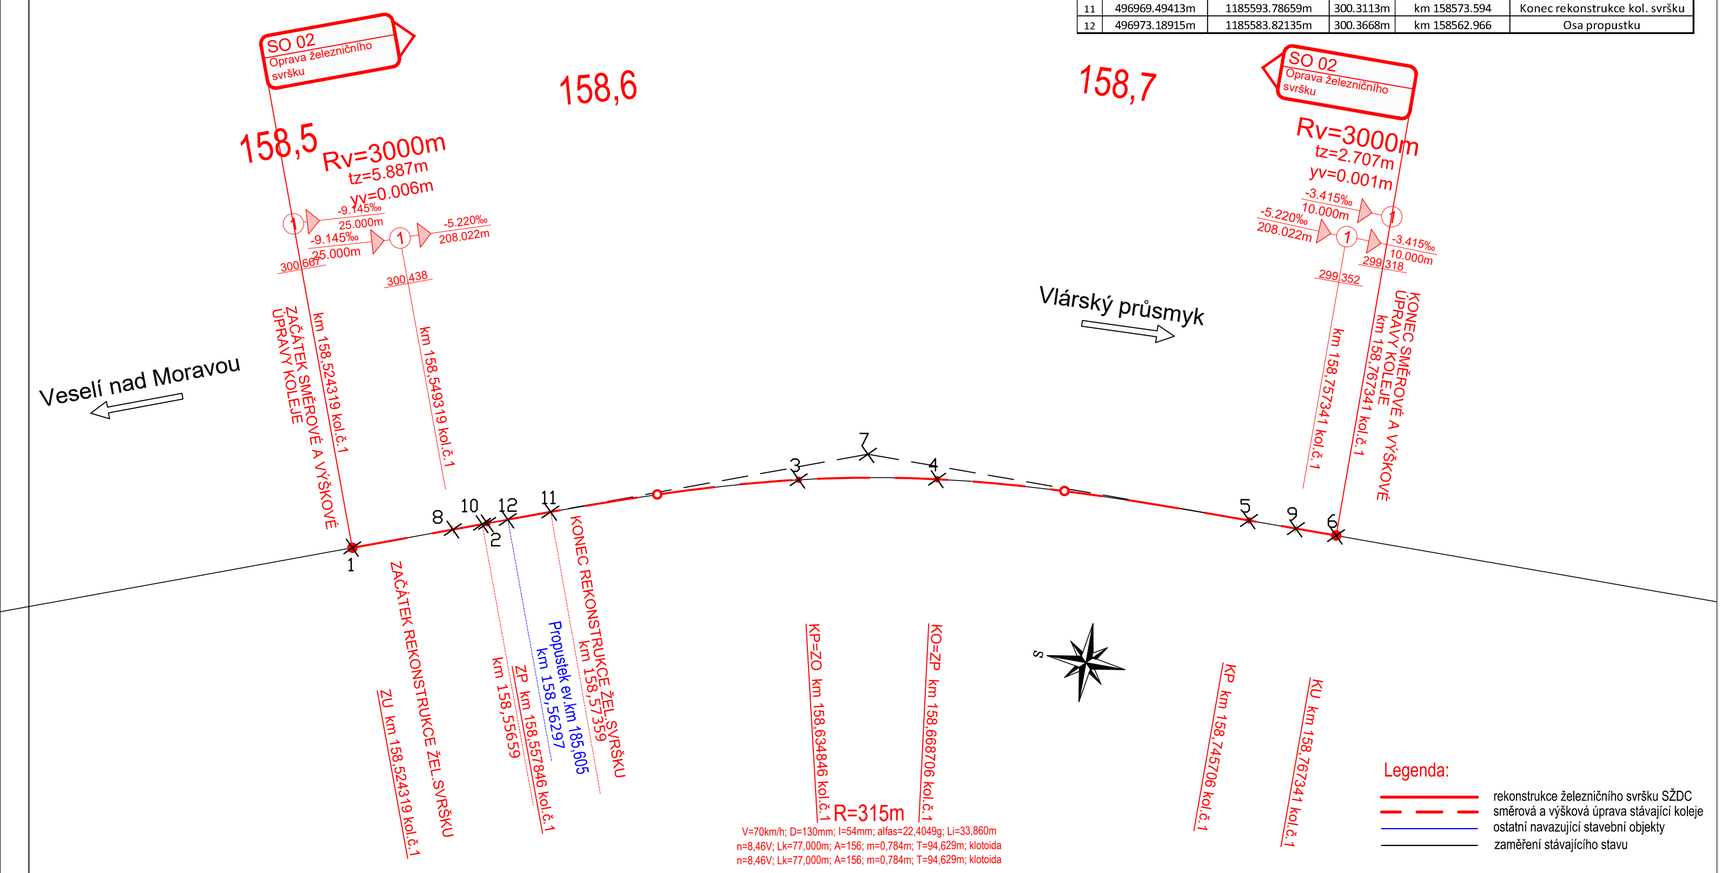

SŽDC

			ČÍSLO SOUPRAVY:
REVIZE Č.	DATUM	ZMĚNA	

ODPOV.PROJEKTANT ZAKÁZKY	ING. MICHAL MIKESKA		ZPRACOVATEL: Dopravní projektování spol. s r. o. 28. ŘÍJNA 3388/111, 702 00 OSTRAVA, MORAVSKÁ OSTRAVA
ODPOV.PROJEKTANT SO, PS	ING. LIBOR HABRNÁL		
NAVRHL, VYPRACOVAL	ING. ANTONÍN KÜFFEL		
KRESLIL, PSAL	ING. ANTONÍN KÜFFEL		
KONTROLOVAL	ING. LIBOR HABRNÁL		

KRAJ	ZLÍNSKÝ	OBEC	BRUMOV-BYLNICE	STUPEŇ	DSP
INVESTOR: Správa železniční dopravní cesty, s. o., Dlážděná 1003/7, 110 00 Praha 1				DATUM	12/2019
AKCE: **OPRAVA PROPUSTKU V KM 158,605 NA TRATI BRNO - VLÁRSKÝ PRŮSMYK**				MĚŘÍTKO	1:1000
				FORMÁT	3xA4
				ZAK. ČÍSLO	19086
				ČÁST DOKUMENTACE	**E.1.1**
SO/PS: **SO 02 OPRAVA ŽELEZNIČNÍHO SVRŠKU**				ČÍSLO PŘÍLOHY	**05**
NÁZEV PŘÍLOHY: **VYTYČOVACÍ VÝKRES**					