


NÁDRAŽNÍ HALA – 2.NP

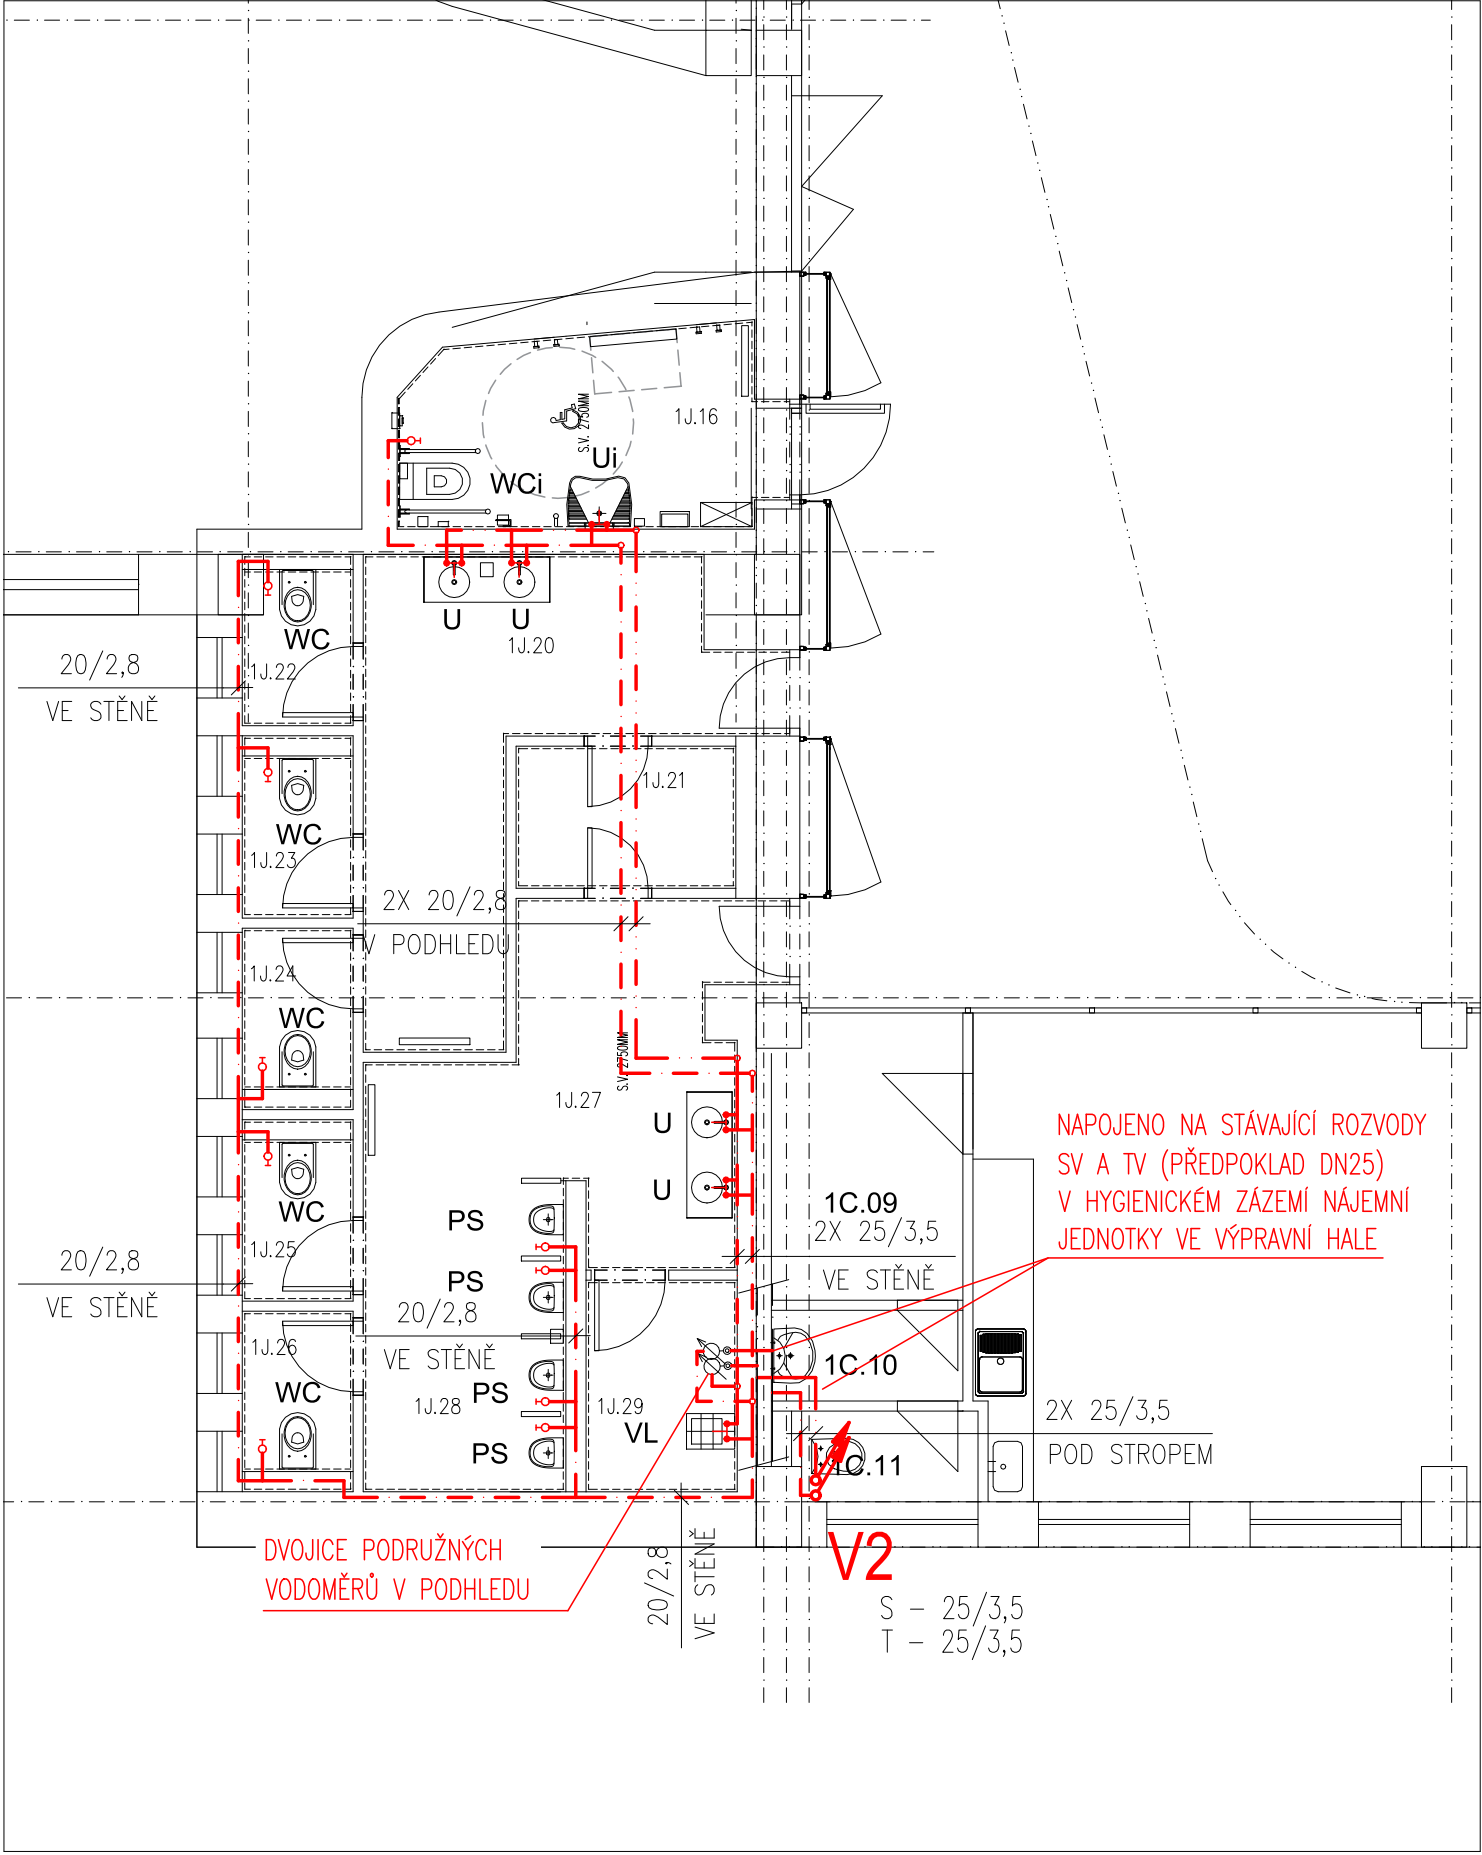


NÁDRAŽNÍ HALA – 1.NP


SPECIFIKACE MÍSTNOSTÍ				
OZN.	POPIS MÍSTNOSTI	PLOCHA M2	UŽIVATEL	PODLAHA
1J.16	WC IMOBILNÍ	7,20	SŽ OŘ Ostrava	(P)KERAMICKÁ DLAŽBA PROTISKLUZNÁ
1J.20	WC PŘEDSIŇ ŽENY	11,30	SŽ OŘ Ostrava	(P)KERAMICKÁ DLAŽBA PROTISKLUZNÁ
1J.21	ÚKLID	3,20	SŽ OŘ Ostrava	(P)KERAMICKÁ DLAŽBA PROTISKLUZNÁ
1J.22	WC ŽENY	1,90	SŽ OŘ Ostrava	(P)KERAMICKÁ DLAŽBA PROTISKLUZNÁ
1J.23	WC ŽENY	2,00	SŽ OŘ Ostrava	(P)KERAMICKÁ DLAŽBA PROTISKLUZNÁ
1J.24	WC ŽENY	2,00	SŽ OŘ Ostrava	(P)KERAMICKÁ DLAŽBA PROTISKLUZNÁ
1J.25	WC MUŽI	2,00	SŽ OŘ Ostrava	(P)KERAMICKÁ DLAŽBA PROTISKLUZNÁ
1J.26	WC MUŽI	2,00	SŽ OŘ Ostrava	(P)KERAMICKÁ DLAŽBA PROTISKLUZNÁ
1J.27	WC PŘEDSIŇ MUŽI	7,20	SŽ OŘ Ostrava	(P)KERAMICKÁ DLAŽBA PROTISKLUZNÁ
1J.28	PISOÁRY	8,60	SŽ OŘ Ostrava	(P)KERAMICKÁ DLAŽBA PROTISKLUZNÁ
1J.29	ÚKLID	3,20	SŽ OŘ Ostrava	(P)KERAMICKÁ DLAŽBA PROTISKLUZNÁ

TABULKA ZAŘÍZOVACÍCH PŘEDMĚTŮ	
WC	KLOZET ZÁVĚSNÝ KERAMICKÝ, SPLACHOVACÍ NÁDRŽKA VESTAVĚNÁ, OVLÁDACÍ DESTIČKA S TLAČÍTKEM, ROHOVÝ VENTIL 1/2"SOUČÁSTI NÁDRŽKY
U	UMÝVADLO KERAMICKÉ, SIFON UMÝVADOVÝ DN 40 BATERIE UMÝVADOVÁ STOJÁNKOVÁ, 2x ROHOVÝ VENTIL 1/2" – 3/8"
D	DŘEZ – NENÍ DODÁVKOU ZTI, SIFON DN 50 BATERIE DŘEZOVÁ STOJÁNKOVÁ, 2x ROHOVÝ VENTIL 1/2" – 3/8"
SK	SPRCHOVÝ KOUT, SPRCHOVÁ BATERIE PÁKOVÁ, SPRCHOVÝ SET SIFON SPRCHOVÝ DN 50, SHORA ČISTITELNÝ

LEGENDA ČAR – NOVÉ ROZVODY

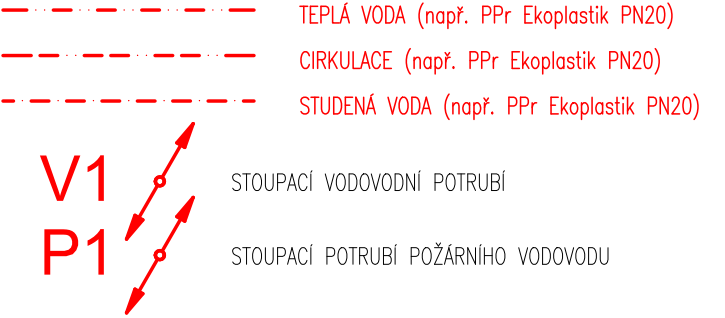

SCHEMA OBJEKTU

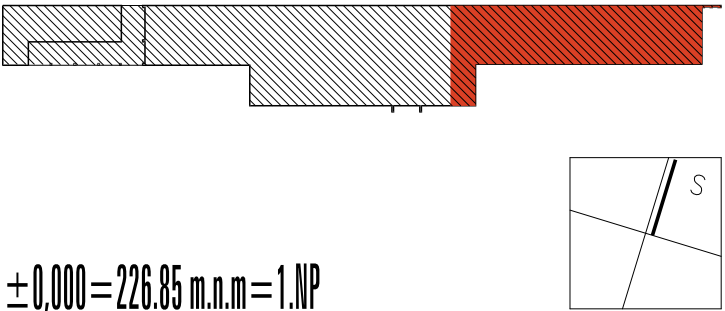

±0,000=226.85 m.n.m=1.NP

KOHL

ARCHITEKTI

28. ŘÍJNA 960/178, 709 00 OSTRAVA 1

WWW.KOHLARCHITEKTI.CZ

labuzik@kohlarchitekti.cz

TEL. 1 : 777 - 334 088

TEL. 2 : 774 - 334 088

Stavba:	KARVINÁ ON - REKONSTRUKCE ČÁSTI VÝPRAVNÍ BUDOVY		
Objekt:	SEVERNÍ ČÁST VÝPRAVNÍ BUDOVY		
Část:	D.2.2 POZEMNÍ STAVEBNÍ OBJEKTY 400_ZDRAVOTECHNIKA		
Výkres:	PŮDORYS HALY - VODOVOD		
Místo stavby:	ŽELEZNIČNÍ STANICE KARVINÁ NÁDRAŽNÍ 695/7, 73301 KARVINÁ - FRYŠTÁT		
Objednatel stavby:	SPRÁVA ŽELEZNIČNÍ DOPRAVNÍ CESTY, STÁTNÍ ORGANIZACE DLÁŽDĚNÁ 103/7, 110 00 PRAHA 1 - NOVÉ MĚSTO		
Autor:	ING. ARCH. DANIEL LABUŽÍK		
Odpov.proj.	JAN HÁNA		
Kreslil:	ING. BARBORA KABÁTOVÁ		
Formát:	630 x 297	Číslo kopie:	Číslo výkresu:
Datum:	06/2021		SO 01 408
Měřítko:	1 : 75		
Zakázka:	116_NÁDRAŽÍ KARVINÁ		
Stupeň:	DOKUMENTACE PRO POVOLENÍ A PROVEDENÍ STAVBY		