




NÁDRAŽNÍ HALA – 2.NP

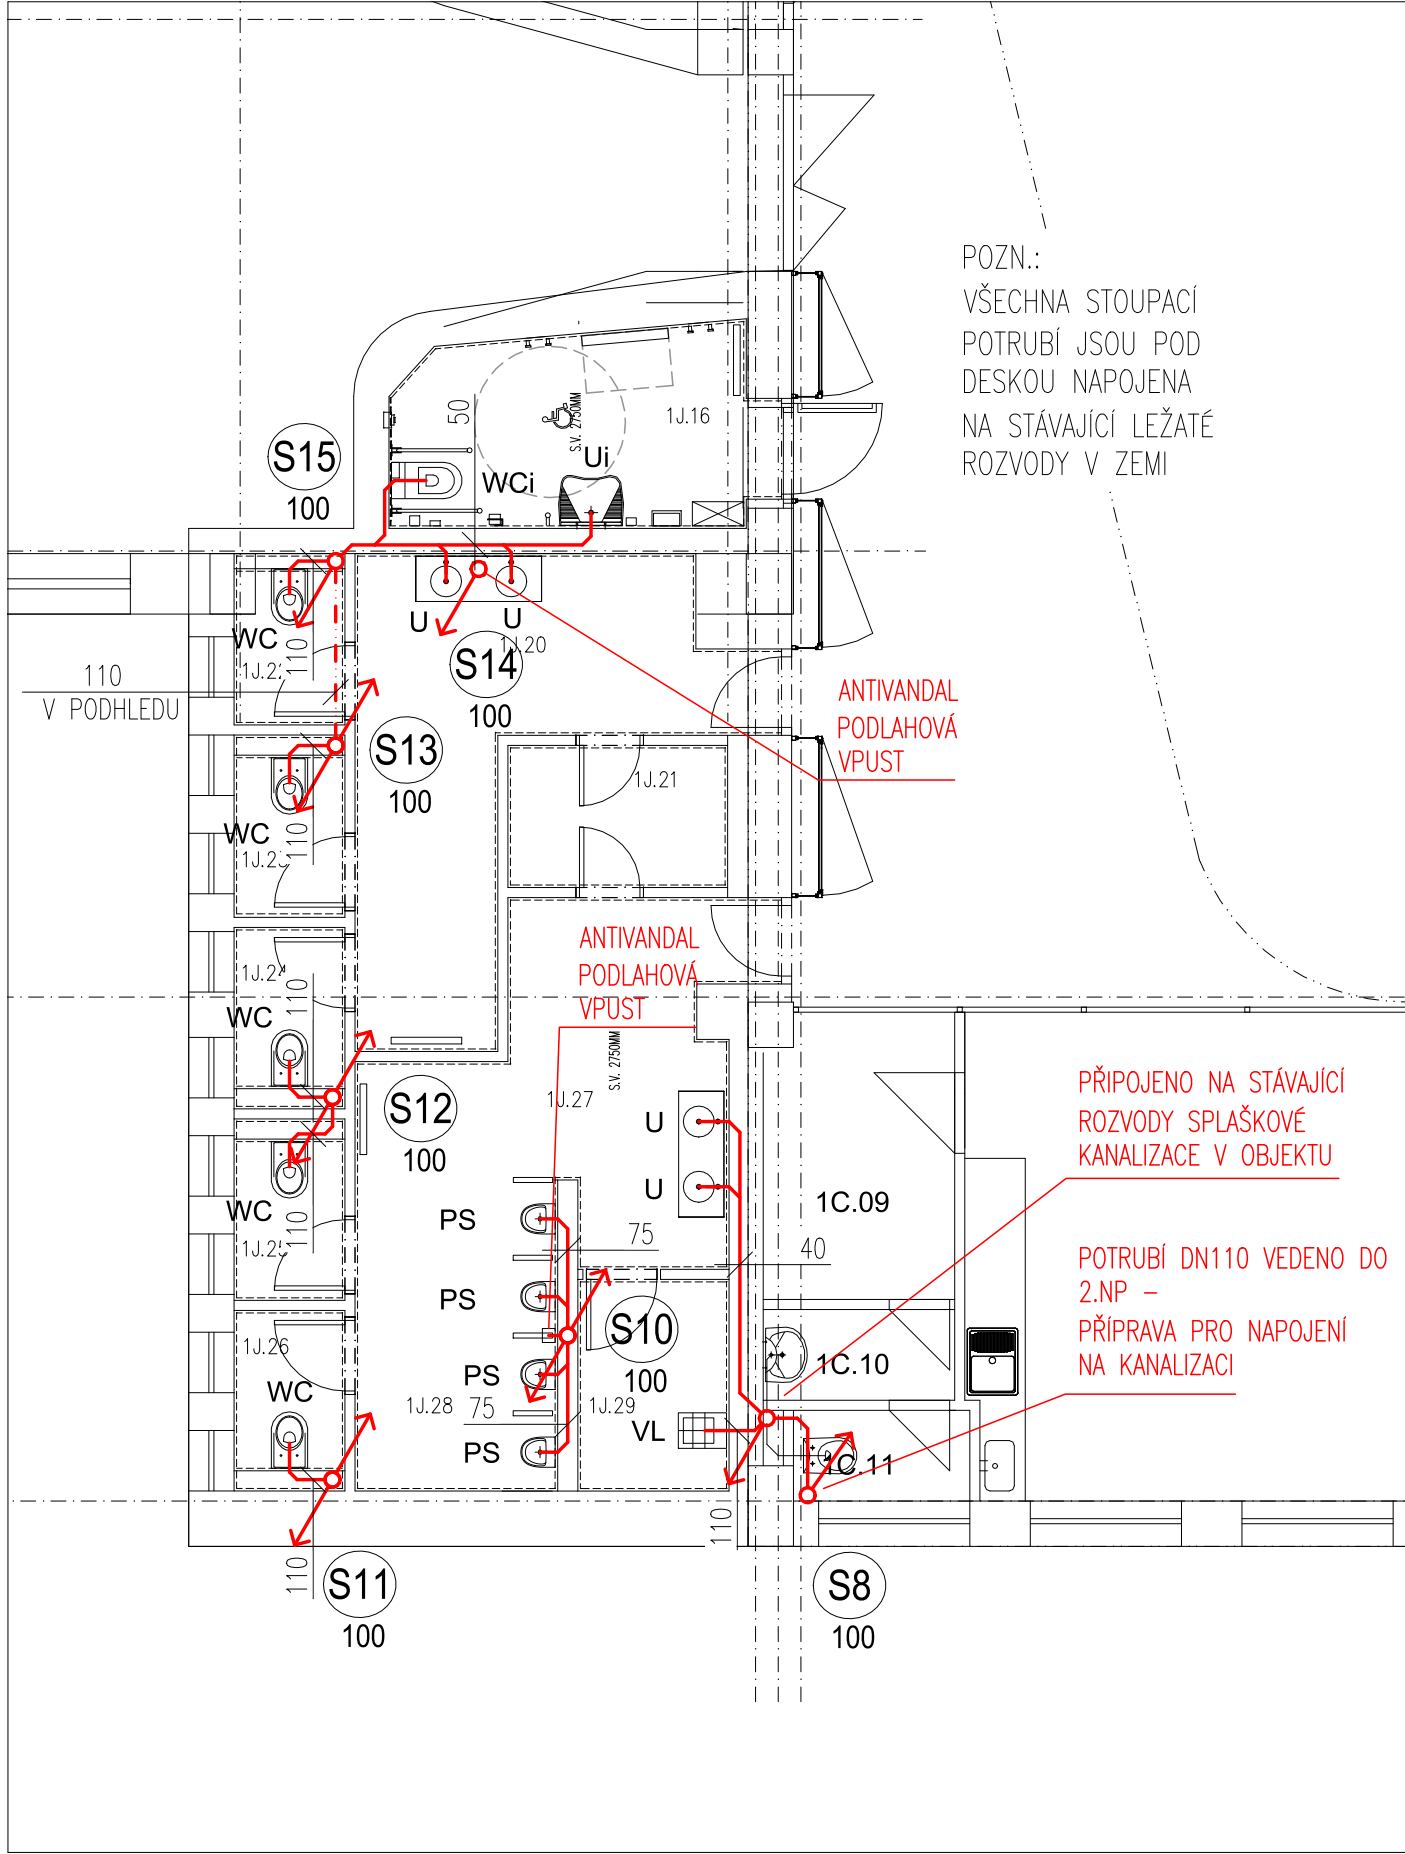

NÁDRAŽNÍ HALA – 1.NP

SPECIFIKACE MÍSTNOSTÍ					
OZN.	POPIS MÍSTNOSTI	PLOCHA M2	UŽIVATEL	PODLAHA	
1J.16	WC IMOBILNÍ	7,20	SŽ OŘ Ostrava	KERAMICKÁ DLAŽBA PROTISKLUZNÁ	
1J.20	WC PŘEDSIŇ ŽENY	11,30	SŽ OŘ Ostrava	KERAMICKÁ DLAŽBA PROTISKLUZNÁ	
1J.21	ÚKLID	3,20	SŽ OŘ Ostrava	KERAMICKÁ DLAŽBA PROTISKLUZNÁ	
1J.22	WC ŽENY	1,90	SŽ OŘ Ostrava	KERAMICKÁ DLAŽBA PROTISKLUZNÁ	
1J.23	WC ŽENY	2,00	SŽ OŘ Ostrava	KERAMICKÁ DLAŽBA PROTISKLUZNÁ	
1J.24	WC ŽENY	2,00	SŽ OŘ Ostrava	KERAMICKÁ DLAŽBA PROTISKLUZNÁ	
1J.25	WC MUŽI	2,00	SŽ OŘ Ostrava	KERAMICKÁ DLAŽBA PROTISKLUZNÁ	
1J.26	WC MUŽI	2,00	SŽ OŘ Ostrava	KERAMICKÁ DLAŽBA PROTISKLUZNÁ	
1J.27	WC PŘEDSIŇ MUŽI	7,20	SŽ OŘ Ostrava	KERAMICKÁ DLAŽBA PROTISKLUZNÁ	
1J.28	PISOÁRY	8,60	SŽ OŘ Ostrava	KERAMICKÁ DLAŽBA PROTISKLUZNÁ	
1J.29	ÚKLID	3,20	SŽ OŘ Ostrava	KERAMICKÁ DLAŽBA PROTISKLUZNÁ	

TABULKA ZAŘÍZOVACÍCH PŘEDMĚTŮ	
WC	KLOZET ZÁVĚSNÝ KERAMICKÝ, SPLACHOVACÍ NÁDRŽKA VESTAVĚNÁ, OVLÁDACÍ DESTIČKA S TLAČÍTKEM, ROHOVÝ VENTIL 1/2"SOUCÁSTÍ NÁDRŽKY
U	UMÝVADLO KERAMICKÉ, SIFON UMÝVADOVÝ DN 40
D	BATERIE UMÝVADLOVÁ STOJÁNKOVÁ, 2x ROHOVÝ VENTIL 1/2" – 3/8"
SK	DŘEZ – NENÍ DODÁVKOU ZTI, SIFON DN 50
	BATERIE DŘEZOVÁ STOJÁNKOVÁ, 2x ROHOVÝ VENTIL 1/2" – 3/8"
	SPRCHOVÝ KOUT, SPRCHOVÁ BATERIE PÁKOVÁ, SPRCHOVÝ SET
	SIFON SPRCHOVÝ DN 50, SHORA ČISTITELNÝ

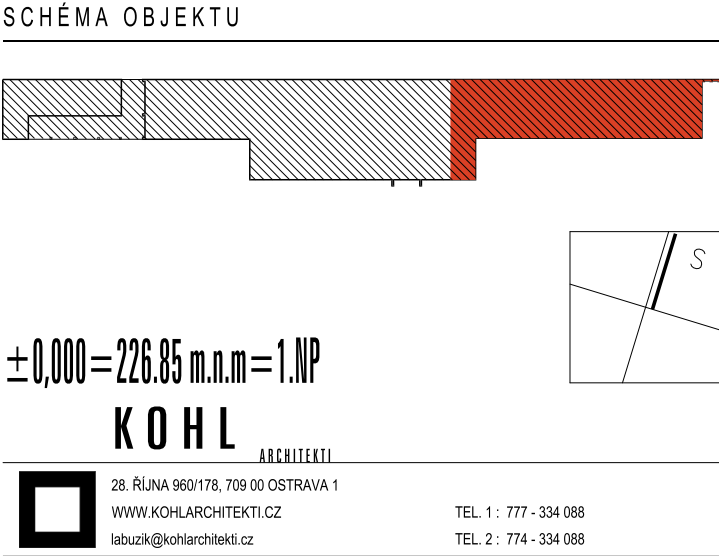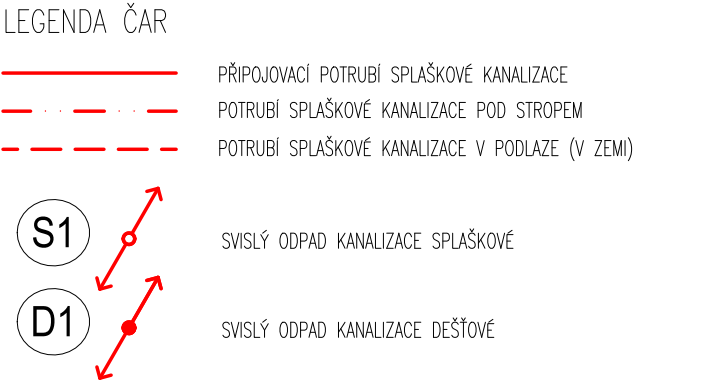

Stavba:	KARVINÁ ON - REKONSTRUKCE ČÁSTI VÝPRVNÍ BUDOVY		
Objekt:	SEVERNÍ ČÁST VÝPRVNÍ BUDOVY		
Část:	D.2.2 POZEMNÍ STAVEBNÍ OBJEKTY 400_ZDRAVOTECHNIKA		
Výkres:	PŮDORYS HALY - KANALIZACE		
Místo stavby:	ŽELEZNIČNÍ STANICE KARVINÁ NÁDRAŽNÍ 695/7, 73301 KARVINÁ - FRYŠTÁT		
Objednatel stavby:	SPRÁVA ŽELEZNIČNÍ DOPRAVNÍ CESTY, STÁTNÍ ORGANIZACE DLÁŽDĚNÁ 103/7, 110 00 PRAHA 1 - NOVÉ MĚSTO		
Autor:	ING. ARCH. DANIEL LABUŽIK		
Odpov.proj:	JAN HÁNA		
Kreslil:	ING. BARBORA KABÁTOVÁ		
Formát:	630 x 297	Číslo kopie:	Číslo výkresu:
Datum:	06/2021		
Měřítko:	1 : 75		
Zakázka:	116_NÁDRAŽÍ KARVINÁ		
Stupeň:	DOKUMENTACE PRO POVOLENÍ A PŘÍPRAVU STAVBY		