




STÁVAJÍCÍ STAV:

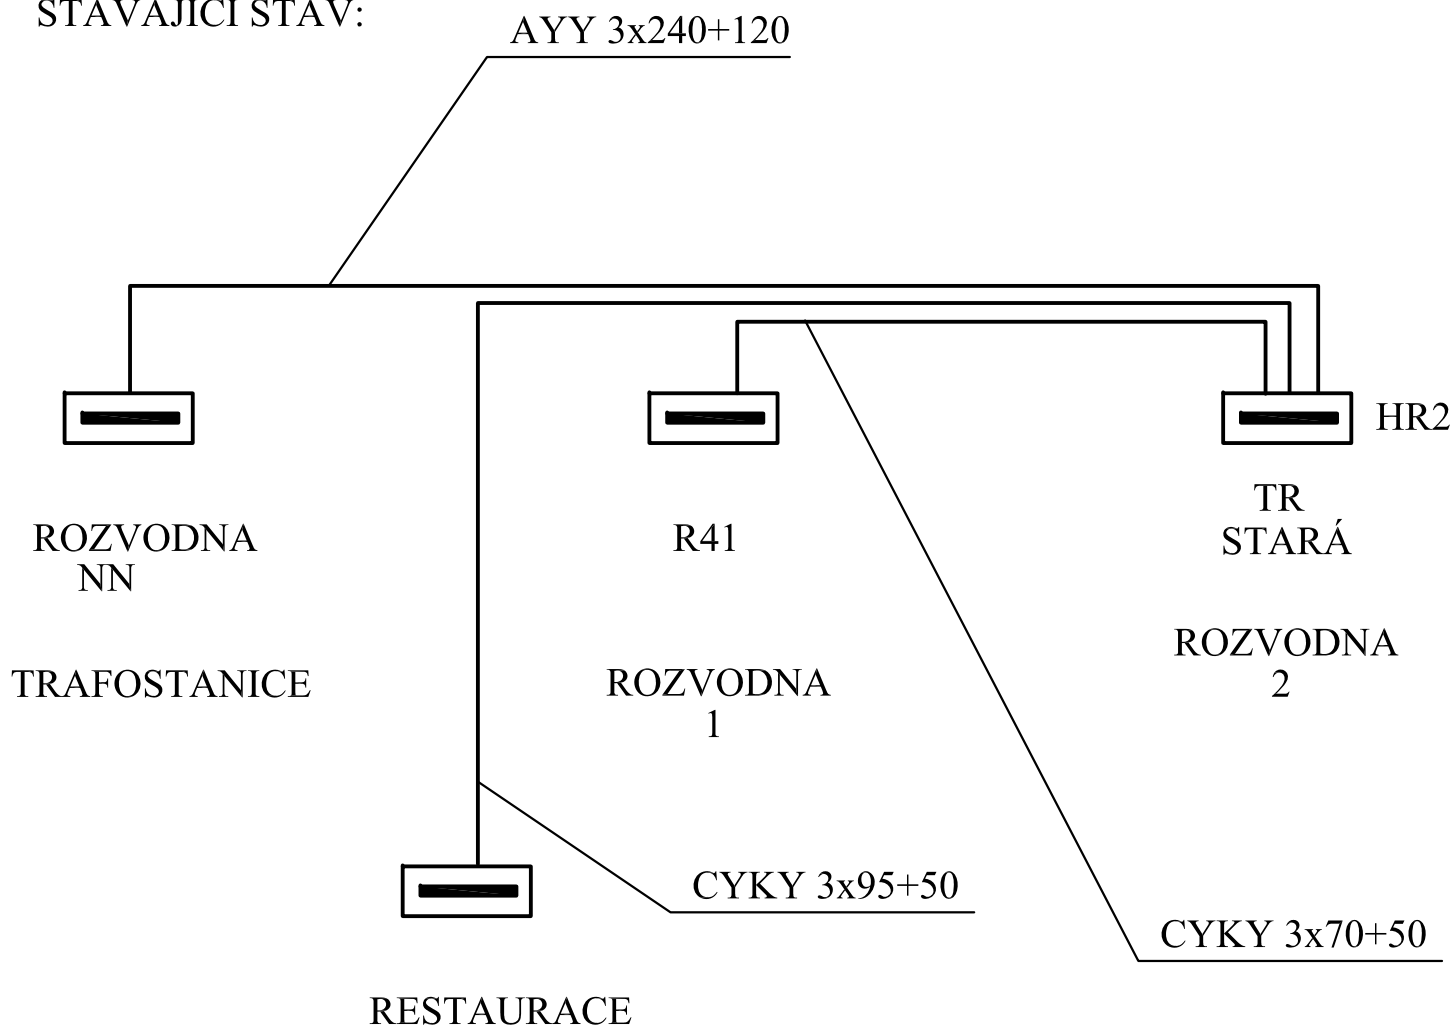

NOVÝ STAV:

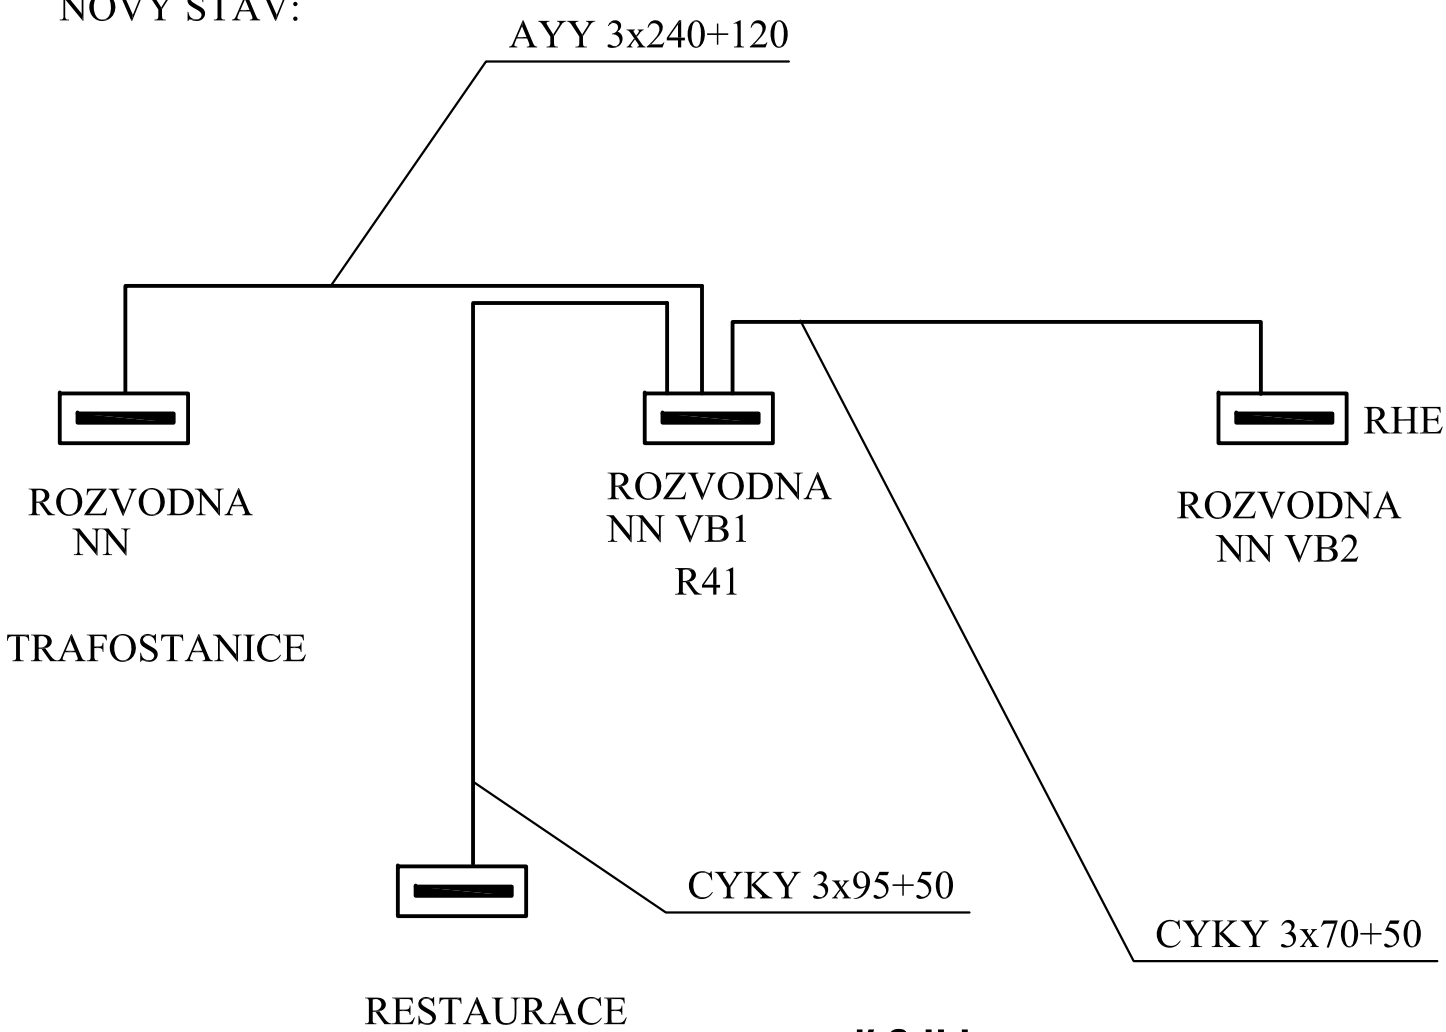

SCHEMA OBJEKTU

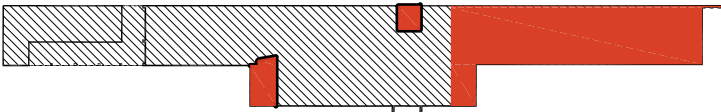

KOHL

ARCHITEKTI



28. ŘÍJNA 960/178, 70900 OSTRAVA 1
WWW.KOHLARCHITEKTI.CZ TEL.1: 777-334088
labuzik@kohlarchitekti.cz TEL.2: 774-334088

Stavba: **KARVINÁ ON – REKONSTRUKCE ČÁSTI VÝPRAVNÍ BUDOVY**

Objekt: **SEVERNÍ ČÁST VÝPRAVNÍ BUDOVY**

Část: **D2.2_POZEMNÍ STAVEBNÍ OBJEKTY 600_ELEKTROINSTALACE**

Výkres: **NOVÁ KONCEPCE NAPÁJENÍ**

Místo stavby: **ŽELEZNIČNÍ STANICE KARVINÁ NÁDRAŽNÍ 695/7, 73301 KARVINÁ – FRYŠTÁT**

Objednatel stavby: **SPRÁVA ŽELEZNIC, STÁTNÍ ORGANIZACE DLÁŽDĚNÁ 1003/7, 110 00 PRAHA 1 – NOVÉ MĚSTO**

Autor: **ING.ARCH.DANIEL LABUZÍK**

Odpov.proj. **MAREK SEIFERT**

Kreslil: **ING.LUKÁŠ SEIFERT**

Formát: **2 x A 4**

Číslo kopie:

Číslo výkresu:

Datum: **06 / 2021**

Měřítko: **–**

Zakázka: **1167_4846**

Stupeň: **DOKUMENTACE PRO POVOLENÍ A PROVEDENÍ STAVBY**

SO 01

608