


M 1:10 000



M 1:2 000

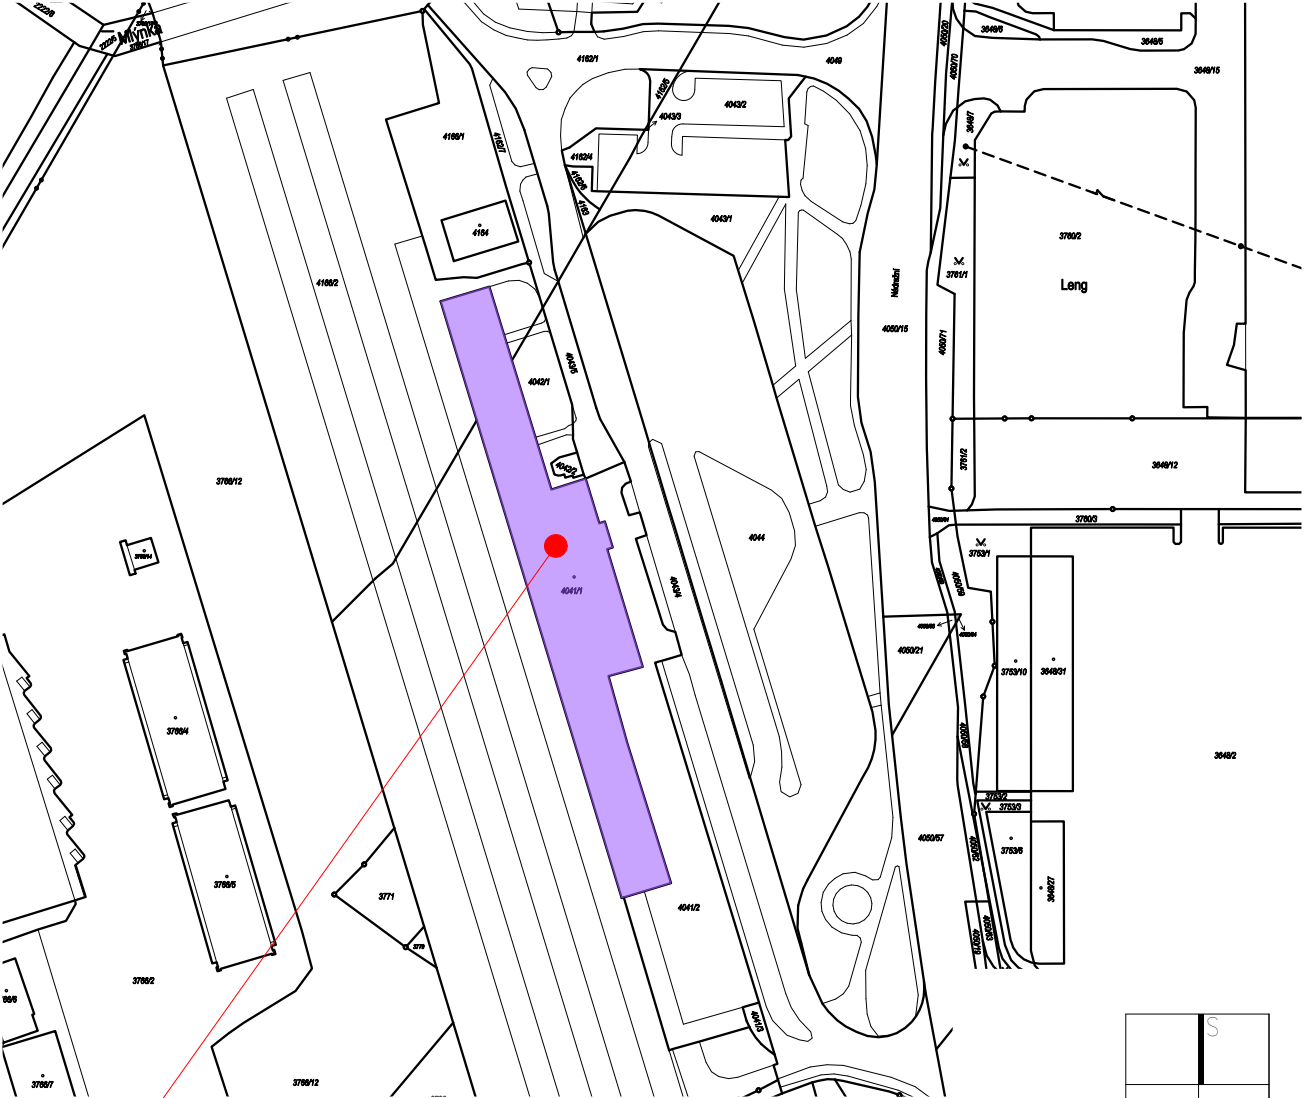

PROJEKTOVANÁ STAVBA
STAVEBNÍ ÚPRAVY
NÁDRAŽÍ KARVINÁ

KOHL

ARCHITEKTI



NEMOCNIČNÍ 43/483
702 00, OSTRAVA 1
WWW.KOHLARCHITEKTI.CZ
LABUZIK@KOHLARCHITEKTI.CZ

28. ŘÍJNA 960/178
70900, OSTRAVA 1
TEL/FAX: 596955233
MOBIL: 777-334088

Stavba: KARVINÁ ON - REKONSTRUKCE
ČÁSTI VÝPRAVNÍ BUDOVY

Objekt: SEVERNÍ ČÁST VÝPRAVNÍ BUDOVY

Část: C_SITUAČNÍ VÝKRESY

Výkres: SITUAČNÍ VÝKRES ŠIRŠÍCH VZTAHŮ

Místo: ŽELEZNIČNÍ STANICE KARVINÁ
stavby: NÁDRAŽNÍ 695/7, 73301 KARVINÁ - FRYŠTÁT

Objednatel: SPRÁVA ŽELEZNIC, STÁTNÍ ORGANIZACE
stavby: DLÁŽDĚNÁ 1003/7, 110 00 PRAHA 1 - NOVÉ MĚSTO

Autor: ING. ARCH. DANIEL LABUZÍK

Odpov.proj. ING. ARCH. DANIEL LABUZÍK

Kreslil: ING. LUKÁŠ DOSTAL

Formát: 420/297

Číslo kopie:


Číslo výkresu:

Datum: 6/2021

Měřítko: 1:10000, 1:2000

Zakázka: 1167_NÁDRAŽÍ KARVINÁ

Stupeň: DOKUMENTACE PRO POVOLENÍ A PROVEDENÍ STAVBY

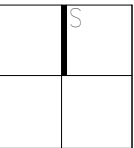

±0,000=226,830 M.N.M.

C.1