



PŮDORYS _ NOVÝ STAV

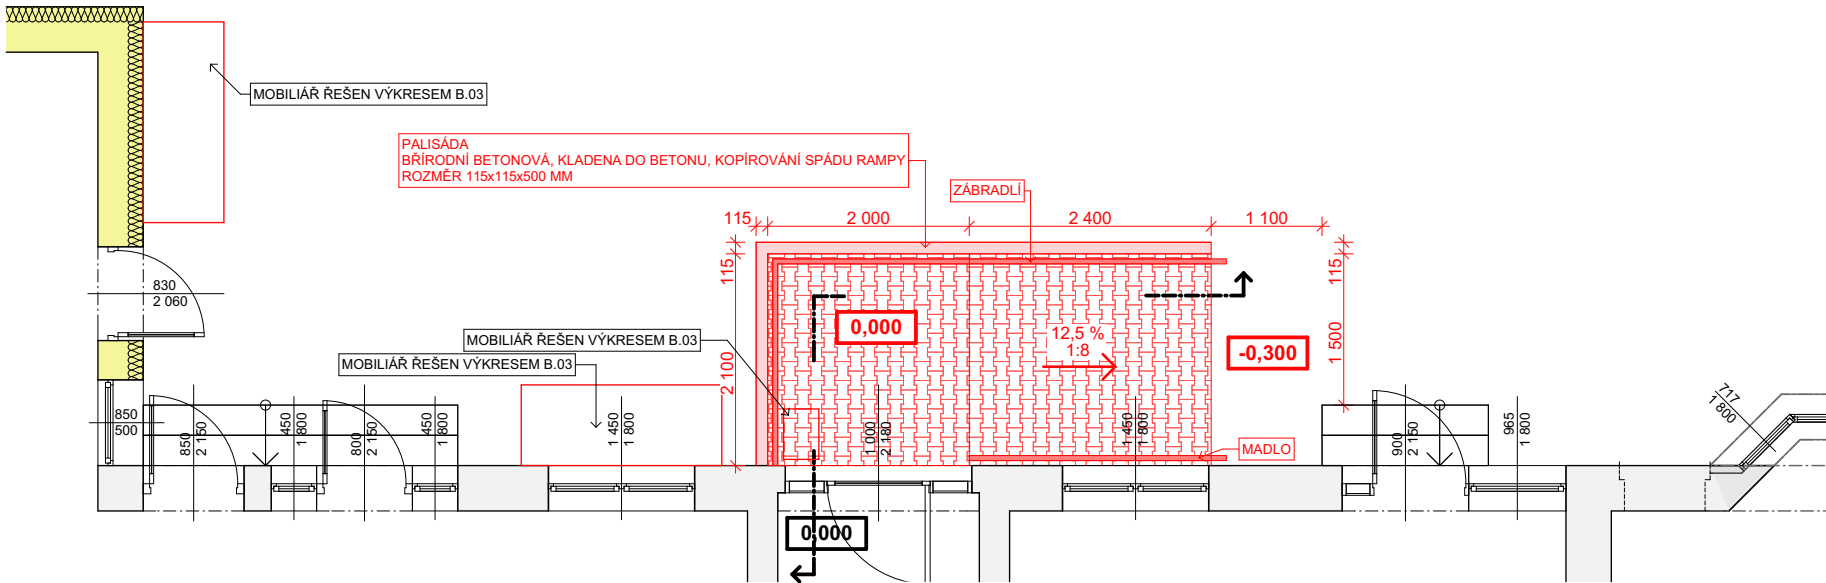

ZÁBRADLÍ A MADLO:

- MATERIÁL: KARTÁČOVANÉ NEREZ - TRUBKA PRŮMĚRU 50 MM
- ZÁBRADLÍ MUSÍ SPLŇOVAT PARAMETRY DLE VÝHLÁŠKY 398/2009 Sb.:
- Bezbariérové rampy musí být po obou stranách opatřeny madly ve výši 900 mm, doporučuje se druhé madlo ve výši 750 mm, která musí přesahovat nejméně o 150 mm začátek a konec šikmé rampy s vyznačením v jejich půdorysném průmětu.
- Madlo musí být odsazeno od svislé konstrukce ve vzdálenosti nejméně 60 mm.
- Tvar madla musí umožnit uchopení rukou shora a jeho pevné seřvení.
- Bezbariérové rampy vyběhající do prostoru musí mít buď pevnou zábranu či sokl výšky nejméně 300 mm nebo ve výši 100 až 250 mm pevnou zarážku pro bílou hůl jako je spodní tyč zábradlí nebo podstavec
- NUTNÉ PŘED VÝROBOU VYHOTOVIT VÝROBNÍ (DÍLENSKOU DOKUMENTACI A NECHAT ODSOULASIT INVESTOREM)
- ZÁBRADLÍ KOTVENO DO BETONOVÉ PATKY, MADLO DO CIHELNÉHO ZDIVA

ZJEDNODUŠENÝ ŘEZ

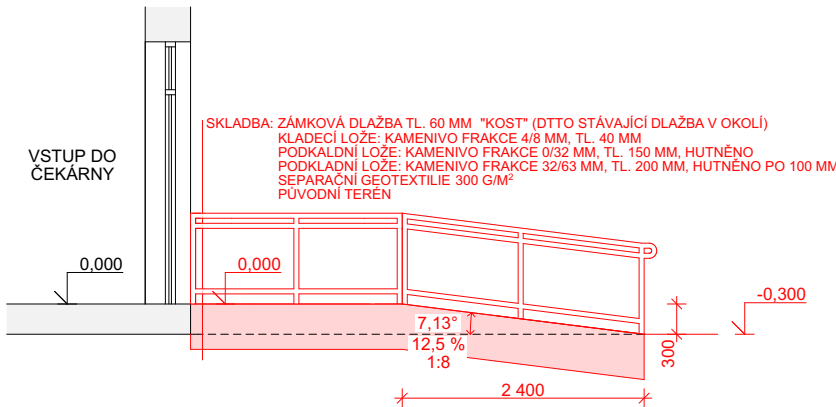


PŮDORYS _ BOURANÉ KONSTRUKCE




LEGENDA


VEŠKERÉ PRVKY OZNAČENY ZELENOU BARVOU, BUDOU VYBOURÁNY, DEMONTOVÁNY

POZNÁMKY: POSTUP PROVÁDĚNÝCH PRACÍ:
B.108 DEMONTÁŽ STÁVAJÍCÍCH KAMENNÝCH SCHODŮ - ŽULA, VLČETNĚ ZÁKLADU.
DĚLKA = 2 400 MM, HLoubKA = 300 MM, VÝŠKA = 150 MM
B.109 VYBOURÁNÍ STÁVAJÍCÍHO POVRCHU - TERAZZO DLAŽBY A PODKLADNÍ LOŽE - MOCNOST CCA 450 MM (PRO NOVOU SKLADBU)
ROZMĚR DLE KÓTY.

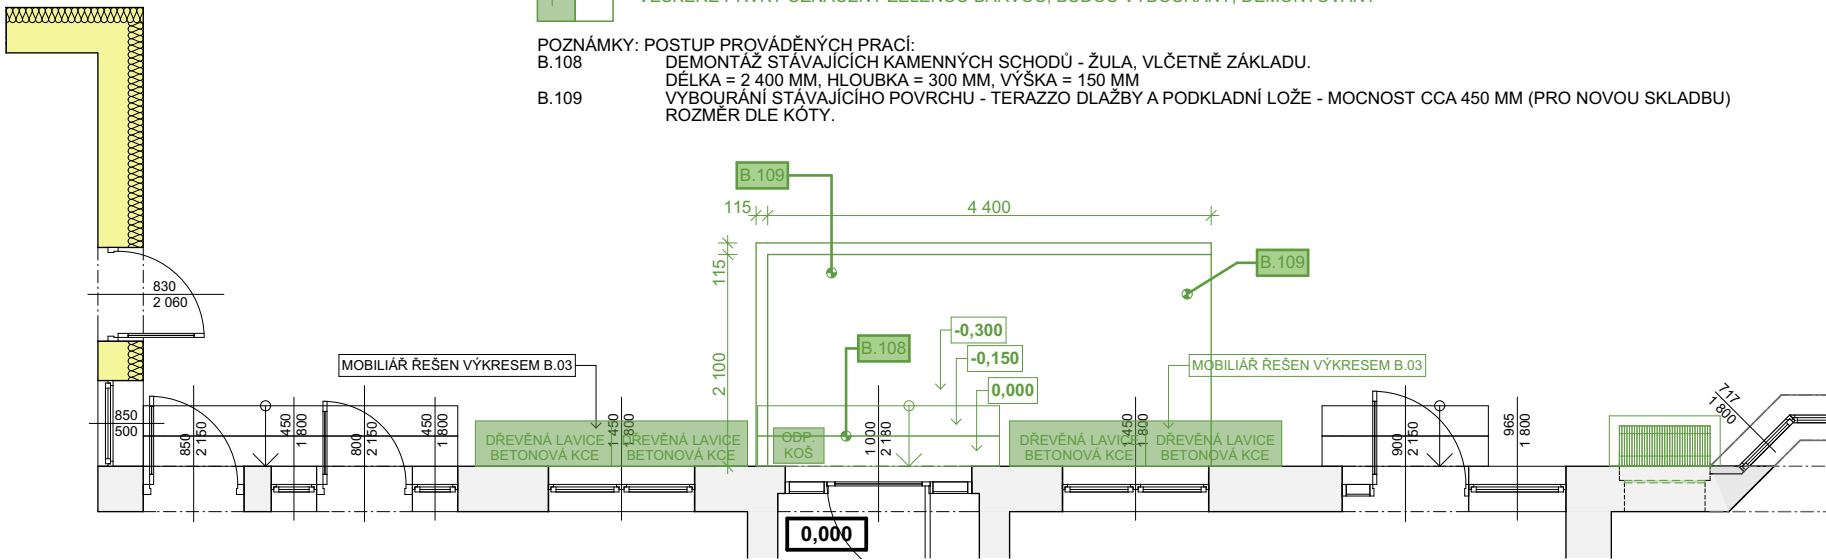

PŮDORYS _ STÁVAJÍCÍ STAV

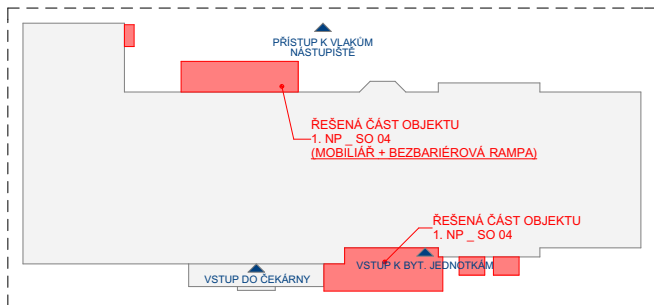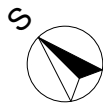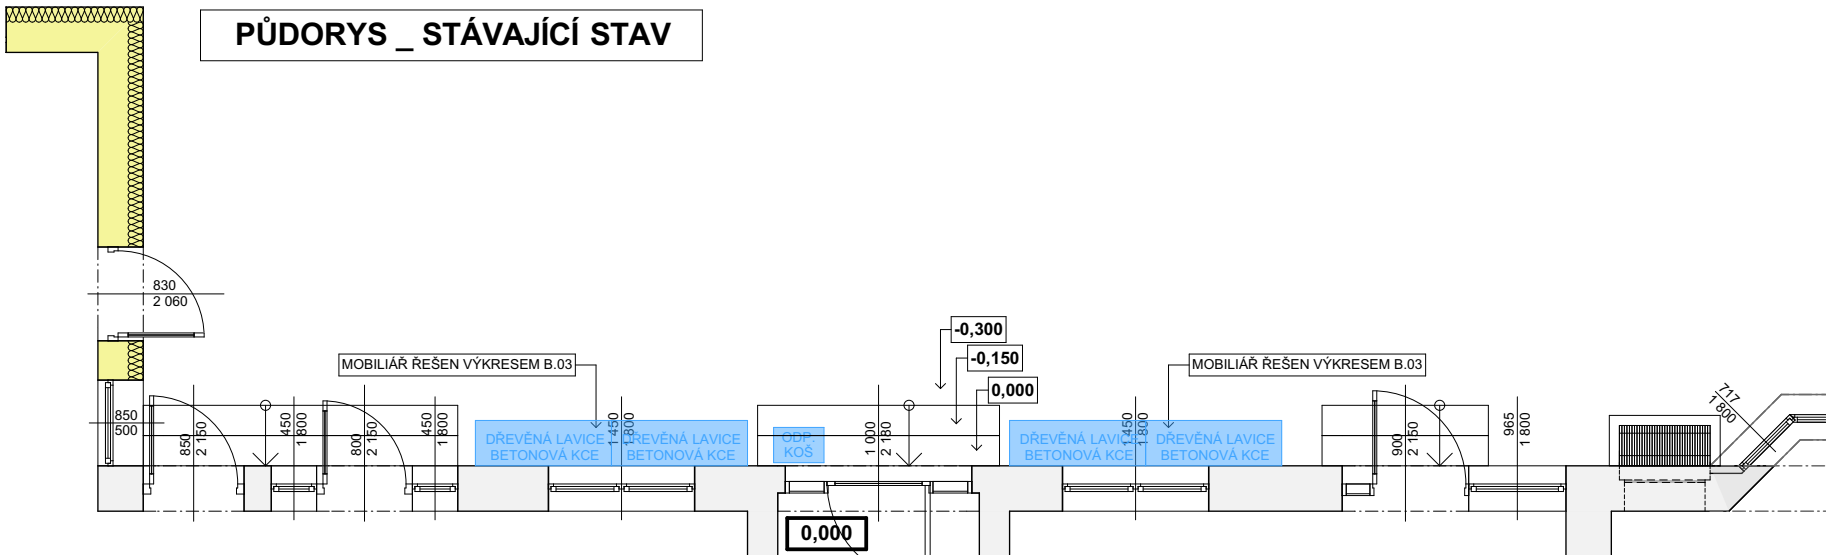

VYPRACOVAL		KONTROLOVAL		OPRÁVNĚNÁ OSOBA		<div> PROJEKČNÍ ATELIER</div>		ČÍSLO VÝTIKU	
PAVEL ŠUSTR		BC. LUDĚK NEDĚLKA		ING. MILAN OPLÍŠTIL					
STAVEBNÍK	SPRÁVA ŽELEZNIC, STÁTNÍ ORGANIZACE; OBLASTNÍ ŘEDITELSTVÍ HRADEC KRÁLOVÉ					DATUM		02/2022	
NÁZEV AKCE	TŘEBOVICE V ČECHÁCH DÍLČÍ OPRAVA			MÍSTO AKCE TŘEBOVICE [581071]		REVIZE			
						ÚČEL		D V Z	
NÁZEV ČÁSTI	OBJEKT SO 04 _ OPRAVA ZP. PLOCH B. ARCHITEKTONICKO-STAVEBNÍ ŘEŠENÍ			Č. POJISNÉ 204 Č. POZEMKU st. 269 KAT. ÚZEMÍ TŘEBOVICE [770469]		MĚŘÍTKO		FORMÁT	
						1:75		2xA4 [A3]	
OBSAH VÝKRESU	PŮDORYS _ BEZBARIÉROVÁ RAMPA STS + BK + NS					INT. ČÍSLO i23002205		POŘ. ČÍSLO B.04	