

Jiná ověření:

Paré:

Orientační schéma:


Razítko oprávněné osoby:



Revize:	Datum:	Popis:	Kontroloval:
002	08/2022	1. ETAPA- výstavba nástupišť v ŽST Heřmanův Městec	Lukáš Kresjář, BA (Hons)
001	06/2022	1. ETAPA- výstavba nástupišť	Lukáš Kresjář, BA (Hons)
000	02/2022	Odevzdání - Dokumentace se zpracováványml připomínkami	Lukáš Kresjář, BA (Hons)
P02	10/2021	Odevzdání - DUSP k připomínkám	Lukáš Kresjář, BA (Hons)


Stavebník/Investor:  
Adresa:  
Zástupce investora:  
Adresa:

**Správa železnic, státní organizace**  
Dlážděná 1003/7, 110 00 Praha 1  
Stavební správa východ  
Nerudova 1, 779 00 Olomouc




Zhotovitel díla:  
Adresa:  
Kontakt:

**EXPROJEKT s.r.o.**  
Herspická 758/13, 619 00 Brno  
T: +420 533 312 000  
E: info@exprojekt.cz

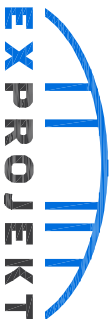

Zhotovitel objektu:  
Adresa:  
Kontakt:

**STARMON s.r.o.**  
Průmyslová 1880, 565 01 Choceň  
T: +420 465 382 391  
E: starmon@starmon.cz



Hlavní projektant (HIP): Ing. Igor Kekeley

Specialista: Ing. Ondřej Kovář


Název stavby/akce:	<b>Rekonstrukce TZZ Přelouč - Prachovice 1. etapa - výstavba nástupišť v ŽST Heřmanův Městec</b>	Označení investora: S621500628	
		Označení zhotovitele: 2020-202	
Název části:	Technologická část	Označení části: D.1.2.7	
Název objektu/dílič části:	<b>ŽST Heřmanův Městec, kamerový systém</b>	Označení objektu/komplexu: <b>PS 15-02-71</b>	
Název přílohy:	Obsazení 19" skříně v žst. Heřmanův Městec	Číslo přílohy: <b>2. 003</b>	
Název dílič části přílohy:	-		
Odpovědný projektant:	Zpracovatel přílohy: Ing. Petr Patocka	Měřtko: Formáty: 2xA4	Stupeň dokumentace: <b>DUSP+PDPS</b>
Kraj:	Katastrální území:	TUDU:	Smluvní datum zpracování: <b>1. 8. 2022</b>
Pardubický	viz textová část	1541 Prachovice - Přelouč	

žst. Heřmanův Městec  
technologická budova  
sdělovací místnost

Rack 01-04  
skříně 19" 45U (600x800mm)  
interiérová samostatná  
prosklené dveře vpředu a vzadu  
ventilační jednotka ve stropu skříně

LEGENDA:

- zařízení instalovaná nebo upravená v rámci tohoto PS
- zařízení instalovaná nebo upravená v rámci jiných PS a SO této stavby
- zařízení instalovaná nebo upravená v rámci jiné etapy této stavby nebo jiné stavby
- napájecí a zemnicí zařízení instalovaná nebo upravená v rámci jiné etapy této stavby nebo jiné stavby

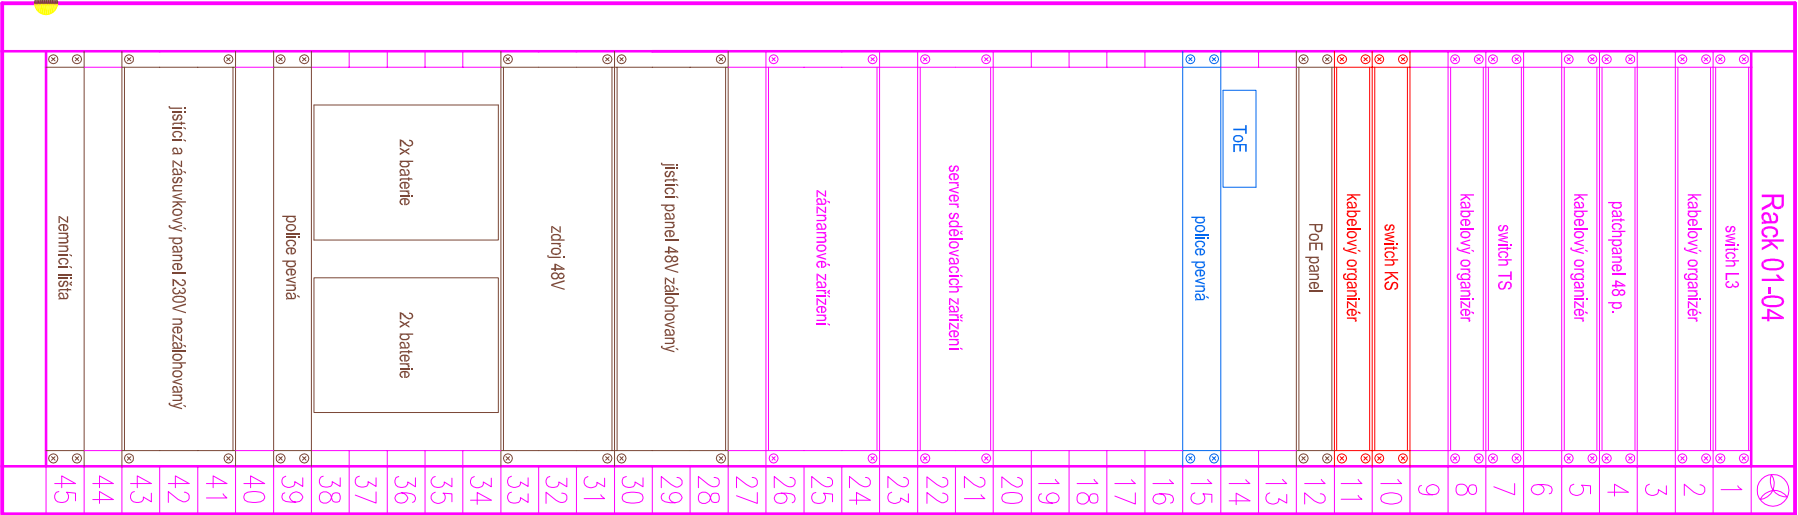

ochranné pospojení skříně zemním vodičem (ZZ)  
se zemním bodem objektu