

"Rekonstrukce TZZ Přelouč - Prachovice,
1.ETAPA - výstavba nástupišť"

OBVOD STAVBY

Souřadnicový systém S - JTSK
Výškový systém BpV


Katastrální území:
Heřmanův Městec

M 1:1000



Legenda:

- Trvalý zábor bez výkupu - ve vlastnictví ČR - Správa železnic, státní organizace
- UMVZST ČD k SZ - nemovitosti, které v rámci UMVZST přecházejí na ČR - Správu železnic, státní organizaci
- Dočasný zábor do 1 roku ostatní
- Věcné břemeno
- Hranice věcného břemene
- Hranice dočasného záboru do 1 roku bez rozlišení
- Hranice parcel Správy železnic, s.o.
- Hranice parcel České dráhy, a.s.
- Stav katastru nemovitostí ČR
- Projektovaný stav
- Obvod stavby
- Lomový bod obvodu stavby

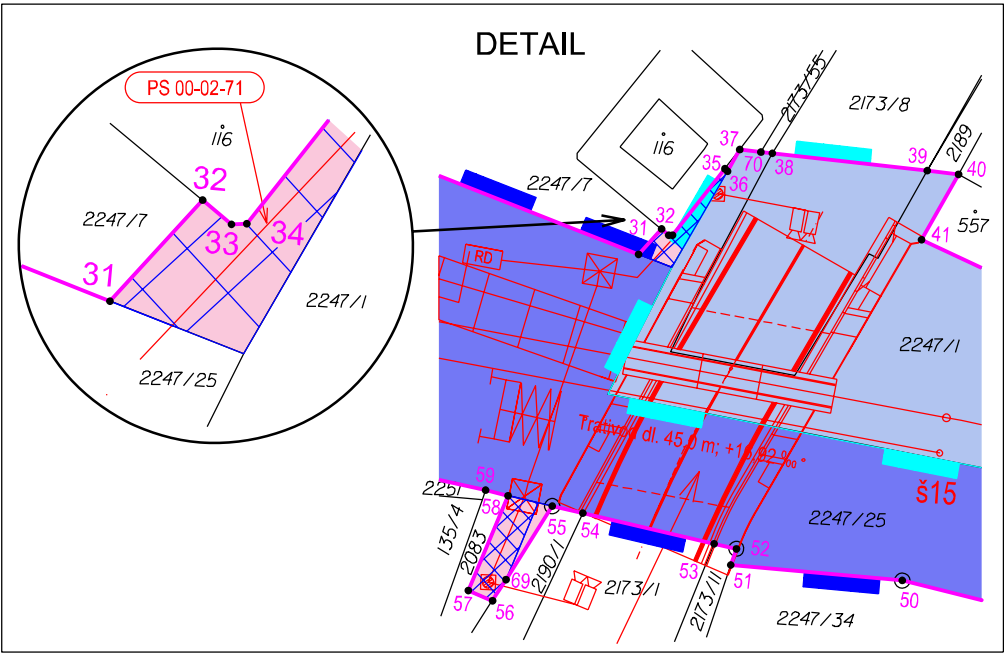

Jiná ověření:	Paré:		
Orientační schéma:	Razítko oprávněné osoby:		
Revize:	Datum:	Popis:	Kontroloval:
O02	08/2022	1. ETAPA- výstavba nástupišť v ŽST Heřmanův Městec	Ing. Petr Burda
O01	06/2022	1. ETAPA - výstavba nástupišť	Ing. Petr Burda
O00	02/2022	Odevzdání - Dokumentace se zpracovanými připomínkami	Ing. Petr Burda
P02	10/2021	Odevzdání - DUSP k připomínkám	Ing. Petr Burda
Stavebník/Investor:		Správa železnic, státní organizace	
Adresa:		Dlážděná 1003/7, 110 00 Praha 1	
Zástupce investora:		Stavební správa východ	
Adresa:		Nerudova 1, 779 00 Olomouc	
Zhotovitel díla:		EXprojekt s.r.o.	
Adresa:		Heršpická 758/13, 619 00 Brno	
Kontakt:		T: +420 533 312 000 E: info@exprojekt.cz	
Zhotovitel objektu:		EXprojekt s.r.o.	
Adresa:		Heršpická 758/13, 619 00 Brno	
Kontakt:		T: +420 533 312 000 E: info@exprojekt.cz	
Hlavní projektant (HIP):		Ing. Igor Kekely	Specialista: Ing. Bohumil Brechta
Název stavby/akce:	Rekonstrukce TZZ Přelouč – Prachovice, 1. ETAPA- výstavba nástupišť v ŽST Heřmanův Městec		Označení investora: S621500628
Název části:	Dokladová část		Označení zhotovitele: 2020-202
Název objektu/díle části:	Geodetický podklad		Označení části: N.1.5
Název přílohy:	Obvod stavby		Označení objektu/komplexu: -
Název díle části přílohy:			Číslo přílohy: 5. 100
Odpovědný projektant:	Zpracovatel přílohy:	Měřítko: 1:1000	Stupeň dokumentace: DUSP+PDPS
Ing. Stanislav Sabo	Ing. Pavlína Vondrušková	Formáty: 4 x A4	Smluvní datum zpracování: 08/2022
Kraj: Pardubický	Katastrální území: viz textová část	TUDU: 1541C	
<small>Kódové označení přílohy: S621500628_PDPS_N105_XXXXXXX_XX5_100_002</small>			