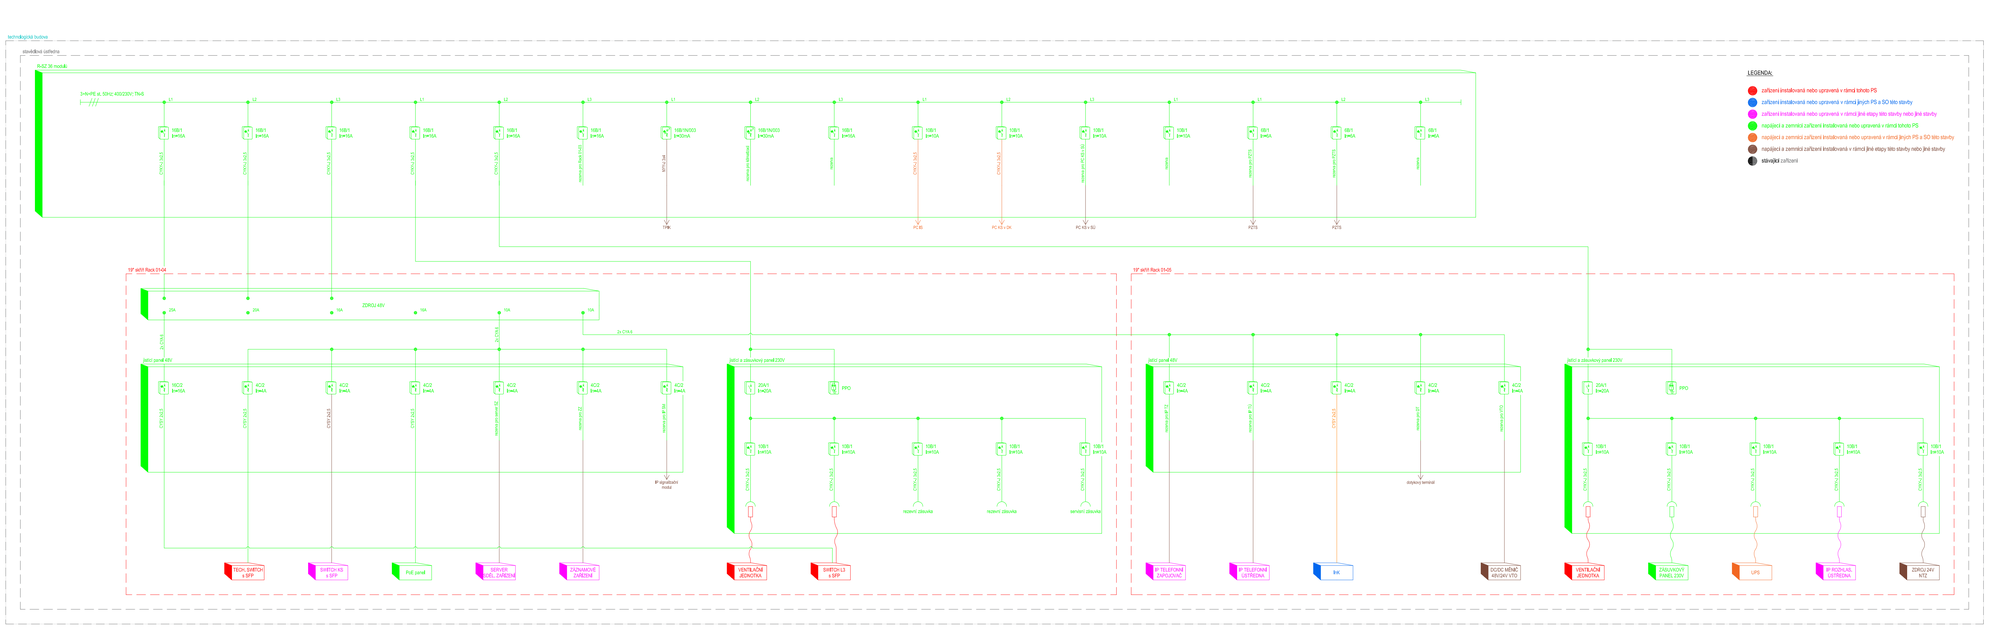

EVROPSKÁ UNIE
Evropské strukturální a investiční fondy
Operační program Doprava

Ministerstvo dopravy
Státní fond dopravní infrastruktury

Jiná ověření:

Paré:

Orientační schéma:

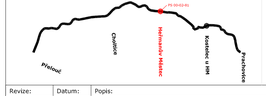

Razítko oprávněné osoby:

Podpis:

Datum:

Revize:	Datum:	Popis:	Kontroloval:
002	08/2022	1. ETAPA- Rekonstrukce přejezdu P5043 v km 13,750 trati Přelouč - Prachovice	[kontrolkval]
001	06/2022	1. ETAPA- výstavba nástupišť	[kontrolkval]
000	02/2022	Odevzdání – Dokumentace se zapracovanými připomínkami	[kontrolkval]
P02	10/2021	Odevzdání – DUSP k připomínkám	[kontrolkval]

Stavebník/Investor:	**Správa železnic, státní organizace**
Adresa:	Dlážděná 1003/7, 110 00 Praha 1
Zástupce investora:	Stavební správa východ
Adresa:	Nerudova 1, 779 00 Olomouc

SPRÁVA ŽELEZNIC

Zhotovitel díla:	**EXPROJEKT s.r.o.**
Adresa:	Heršpická 758/13, 619 00 Brno
Kontakt:	T: +420 533 312 000 E: info@exprojekt.cz
Zhotovitel objektu:	**STARMON s.r.o.**
Adresa:	Průmyslová 1880, 565 01 Choceň
Kontakt:	T: +420 465 382 391 E: starmon@starmon.cz
Hlavní projektant (HIP):	Ing. Igor Kekely
Specialista:	Ing. Ondřej Kovář

Název stavby/akce:	**Rekonstrukce přejezdu P5043 v km 13,750 trati Přelouč - Prachovice**		Označení investora: S621500628
			Označení zhotovitele: 2020-202
Název části:	Technologická část		Označení části: D.1.2.8
Název objektu/dílčí části:	**Přelouč - Kostelec u H. M., přenosové systémy**		Označení objektu/komplexu: **PS 00-02-81**
Název přílohy:	Schéma napájení zařízení v žst. Heřmanův Městec		Číslo přílohy: **2. 006**
Název dílčí části přílohy:	-		
Odpovědný projektant:	Zpracovatel přílohy:	Měřítko: -	Stupeň dokumentace: **DUSP+PDPS**
Lukáš Krejsar, BA (Hons)	Ing. Petr Patočka	Formáty: 5xA4	
Kraj:	Katastrální území:	TUDU:	**Smluvní datum zpracování: 1. 8. 2022**
Pardubický	viz textová část	1541 Prachovice - Přelouč	

Název souboru přílohy
001230004_P5043_01/DE_P002/2001_XX_Z_006_000
[Prostor pro další informace]