




















LEGENDA:

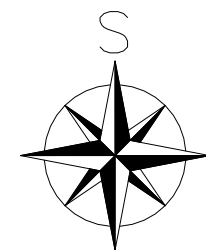- | | |
|---------------------------------------------------------------------------------------|---------------------------------------------------------------------|
|  | NOVÝ STAV |
|  | ODVODNĚNÍ |
|  | STÁVAJÍCÍ STAV |
|  | RUŠENÉ KONSTRUKCE |
|  | HRANICE PARCEL KATASTRU NEMOVITOSTÍ |
|  | ROZHLEDOVÉ POMĚRY |
|  | PŘEJEZDOVÁ KONSTRUKCE Z ŽELEZOBETONOVÉ DESKY BO-TRACK |
|  | REKONSTRUKCE VOZOVKY POZEMNÍ KOMUNIKACE – BEZ PODKLADNÍCH VRSTEV |
|  | REKONSTRUKCE VOZOVKY POZEMNÍ KOMUNIKACE – VČETNĚ PODKLADNÍCH VRSTEV |
|  | KOMUNIKACE PRO PĚŠÍ |

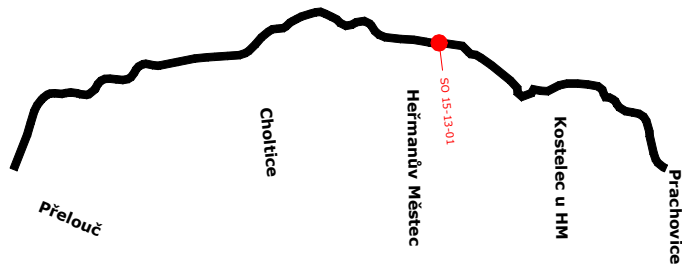

 <div>EVROPSKÁ UNIE Evropské strukturální a investiční fondy Operační program Doprava</div>		<div>Ministerstvo dopravy Státní fond dopravní infrastruktury</div> 	
Jiná ověření:		Paré:	
<div>Orientační schéma:</div> 		<div>Razítko oprávněné osoby:</div> <div>Podpis: _____ Datum: _____</div>	
Revize:	Datum:	Popis:	Kontroloval:
002	08/2022	1. ETAPA- Rekonstrukce přejezdu P5043 v km 13,750 trati Přelouč - Prachovice	Ing. Michal Šobr
001	06/2022	1. ETAPA- výstavba nástupišť	Ing. Michal Šobr
000	02/2022	Odevzdání - Dokumentace se zpracovanými připomínkami	Ing. Michal Šobr
P02	10/2021	Odevzdání - DUSP k připomínkám	Ing. Michal Šobr
Stavebník/Investor:		Správa železnic, státní organizace	 SPRÁVA ŽELEZNIC
Adresa:		Dlážděná 1003/7, 110 00 Praha 1	
Zástupce investora:		Stavební správa východ	
Adresa:		Nerudova 1, 779 00 Olomouc	
Zhotovitel díla:	EXPROJEKT s.r.o.		 EXPROJEKT
Adresa:	Heršpická 758/13, 619 00 Brno		
Kontakt:	T: +420 533 312 000 E: info@exprojekt.cz		
Zhotovitel objektu:	DRAWINGS s.r.o.		 DRAWINGS
Adresa:	Opavská 845, 721 00 Ostrava-Svinov		
Kontakt:	E: info@drawings-ov.cz		
Hlavní projektant (HIP):	Ing. Igor Kekely	Specialista:	Ing. Jaroslav Šmíd
Název stavby/akce:	Rekonstrukce přejezdu P5043 v km 13,750 trati Přelouč - Prachovice		Označení investora: S621500628
Název části:	Železniční přejezdy a přechody		Označení zhotovitele: 2020-202
Název objektu/dílčí části:	Přejezd ev. km 13,750		Označení části: D.2.1.03
Název přílohy:	Situační		Označení objektu/komplexu: SO 15-13-01
Název dílčí části přílohy:	-		Číslo přílohy: 2. 001
Odpovědný projektant:	Zpracovatel přílohy:	Měřítko: 1:500	Stupeň dokumentace:
Ing. Tomáš Dvořáček	Ing. Tomáš Dvořáček	Formáty: 3x A4	DUSP+PDPS
Kraj:	Katastrální území:	TUDU:	Smluvní datum zpracování:
Pardubický	Heřmanův Městec [638731]	1541 06	19. 8. 2022
<small>Kódové označení přílohy S621500628_PDPS_D2103_SO151301_XX_2_001_002 [Prostor pro další informace]</small>			