




Revize:	Datum:	Popis:	Kontroloval:
002	08/2022	1. ETAPA- Rekonstrukce přejezdu P5043 v km 13,750 trati Přelouč - Prachovice	[kontroloval]
001	06/2022	1. ETAPA- výstavba nástupišť	[kontroloval]
000	02/2022	Odevzdání - Dokumentace se zpracovávajími připomínkami	[kontroloval]
P02	10/2021	Odevzdání - DUSP k připomínkám	[kontroloval]


Stavebník/Investor:  
Adresa:  
Zástupce investora:  
Adresa:

**Správa železnic, státní organizace**  
Dlážděná 1003/7, 110 00 Praha 1  
Stavební správa východ  
Nerudova 1, 779 00 Olomouc




Zhotovitel díla:  
Adresa:  
Kontakt:

**EXPROJEKT s.r.o.**  
Herspická 758/13, 619 00 Brno  
T: +420 533 312 000  
E: info@exprojekt.cz

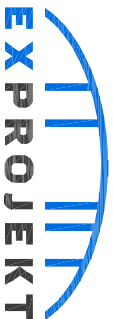

Zhotovitel objektu:  
Adresa:  
Kontakt:

**STARMON s.r.o.**  
Průmyslová 1880, 565 01 Choceň  
T: +420 465 382 391  
E: starmon@starmon.cz




Hlavní projektant (HIP): Ing. Igor Kekeley Specialista: Ing. Ondřej Kovář

Název stavby/akce:	<b>Rekonstrukce přejezdu P5043 v km 13,750 trati Přelouč - Prachovice</b>		Označení investora:	S621500628
			Označení zhotovitele:	2020-202
Název části:	Technologická část		Označení části:	D.1.2.10
Název objektu/dílič části:	<b>Dálková kontrola a ovládání informačních systémů</b>		Označení objektu/komplexu:	<b>PS 00-02-03</b>
Název přílohy:	Obsazení 19" skříně v žst. Hermanův Městec		Číslo přílohy:	<b>2. 004</b>
Název dílčí části přílohy:	-			
Odpovědný projektant:	Zpracovatel přílohy:	Měřtko: -	Stupeň dokumentace:	<b>DUSP+PDPS</b>
Lukáš Krejšar, BA (Hons)	Ing. Petr Patocka	Formáty: 2xA4		
Kraj:	Katastrální území:	TUDU:	Smluvní datum zpracování:	<b>1. 8. 2022</b>
Pardubický	viz textová část	1541 Prachovice - Přelouč		

žst. Hermanův Městec  
technologická budova  
sdělovací místnost

Rack 01-05  
skříně 19" 45U (600x800mm)  
interiérová samostatná  
prosklené dveře vpředu a vzadu  
ventilační jednotka ve stropu skříně

- LEGENDA:
- zařízení instalovaná nebo upravená v rámci tohoto PS
  - zařízení instalovaná nebo upravená v rámci jiných PS a SO této stavby
  - zařízení instalovaná nebo upravená v rámci této stavby PS a SO této stavby
  - zařízení instalovaná nebo upravená v rámci jiné stavby nebo jiné stavby
  - napájení a zemnicí zařízení instalovaná nebo upravená v rámci jiných PS a SO této stavby
  - napájení a zemnicí zařízení instalovaná nebo upravená v rámci jiné stavby nebo jiné stavby

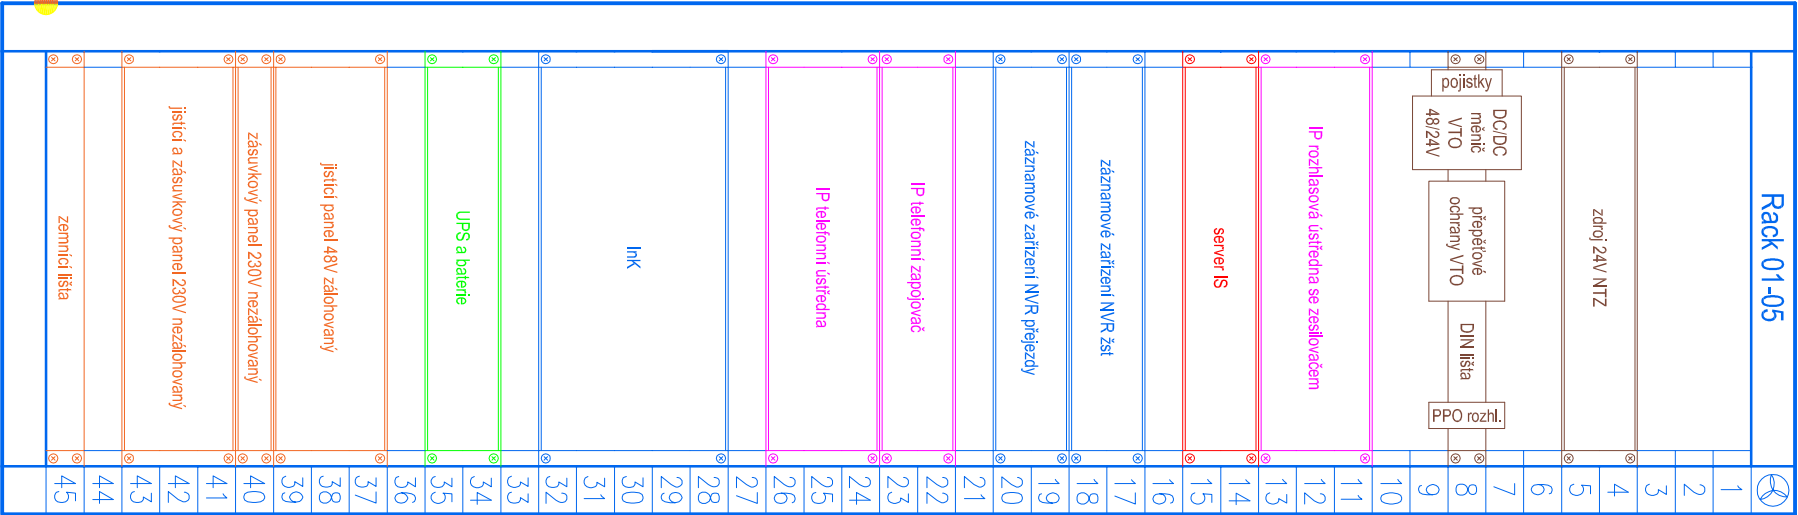

ochranné pospojení skříně zemním vodičem (ZZ)  
se zemnicím bodem objektu