



EVROPSKÁ UNIE
Evropské strukturální a investiční fondy
Operační program Doprava



Jiná ověření:

Paré:

Orientační schéma:

Razítko oprávněné osoby:



Revize:	Datum:	Popis:	Kontroloval:
002	08/2022	1. ETAPA- Rekonstrukce přejezdu P5043 v km 13,750 trati Přelouč - Prachovice	[kontroloval]
001	06/2022	1. ETAPA- výstavba nástupišť	[kontroloval]
000	02/2022	Odevzdání - Dokumentace se zpracováványmi připomínkami	[kontroloval]
P02	10/2021	Odevzdání - DUSP k připomínkám	[kontroloval]

Stavebník/Investor:	Správa železnic, státní organizace
Adresa:	Dlážděná 1003/7, 110 00 Praha 1
Zástupce investora:	Stavební správa východ
Adresa:	Nerudova 1, 779 00 Olomouc



Zhotovitel díla:	EXPROJEKT s.r.o.
Adresa:	Herspická 758/13, 619 00 Brno
Kontakt:	T: +420 533 312 000 E: info@exprojekt.cz
Zhotovitel objektu:	STARMON s.r.o.
Adresa:	Průmyslová 1880, 565 01 Choceň
Kontakt:	T: +420 465 382 391 E: starmon@starmon.cz
Hlavní projektant (HIP):	Ing. Igor Kekeley
Specialista:	Ing. Ondřej Kovář



Název stavby/akce:	Rekonstrukce přejezdu P5043 v km 13,750 trati Přelouč - Prachovice	Označení investora:	5621500628
		Označení zhotovitele:	2020-202
Název části:	Technologická část	Označení části:	D.1.2.7
Název objektu/díli části:	Kameryové systémy na přejezdech	Označení objektu/komplexu:	PS 00-02-71
Název přílohy:	Obsazení 19" skříňě v žst. Heřmanův Městec	Číslo přílohy:	2. 007
Název dílčí části přílohy:	-		
Odpovědný projektant:	Zpracovatel přílohy:	Měřtko:	-
Lukáš Krejšar, BA (Hons)	Ing. Petr Patočka	Formáty:	2xA4
Kraj:	Katastrální území:	TUDU:	
Pardubický	viz textová část	1541 Prachovice - Přelouč	
		Smluvní datum zpracování:	1. 8. 2022



Kódové označení přílohy
5621500628_PDPs_D1207_P5000271_XX_2_007_000
[Prostor pro další informace]

žst. Heřmanův Městec
technologická budova
sdělovací místnost

Rack 01-03
skříň 19" 45U (600x800mm)
interiérová samostatná
prosklené dveře vředu a vzadu

LEGENDA:

- zařízení instalovaná nebo upravená v rámci tohoto PS
- zařízení instalovaná nebo upravená v rámci jiných PS a SO této stavby
- zařízení instalovaná nebo upravená v rámci jiné stavby této stavby
- zařízení instalovaná nebo upravená v rámci jiných PS a SO této stavby
- napájení a zemnicí zařízení instalovaná nebo upravená v rámci jiných PS a SO této stavby

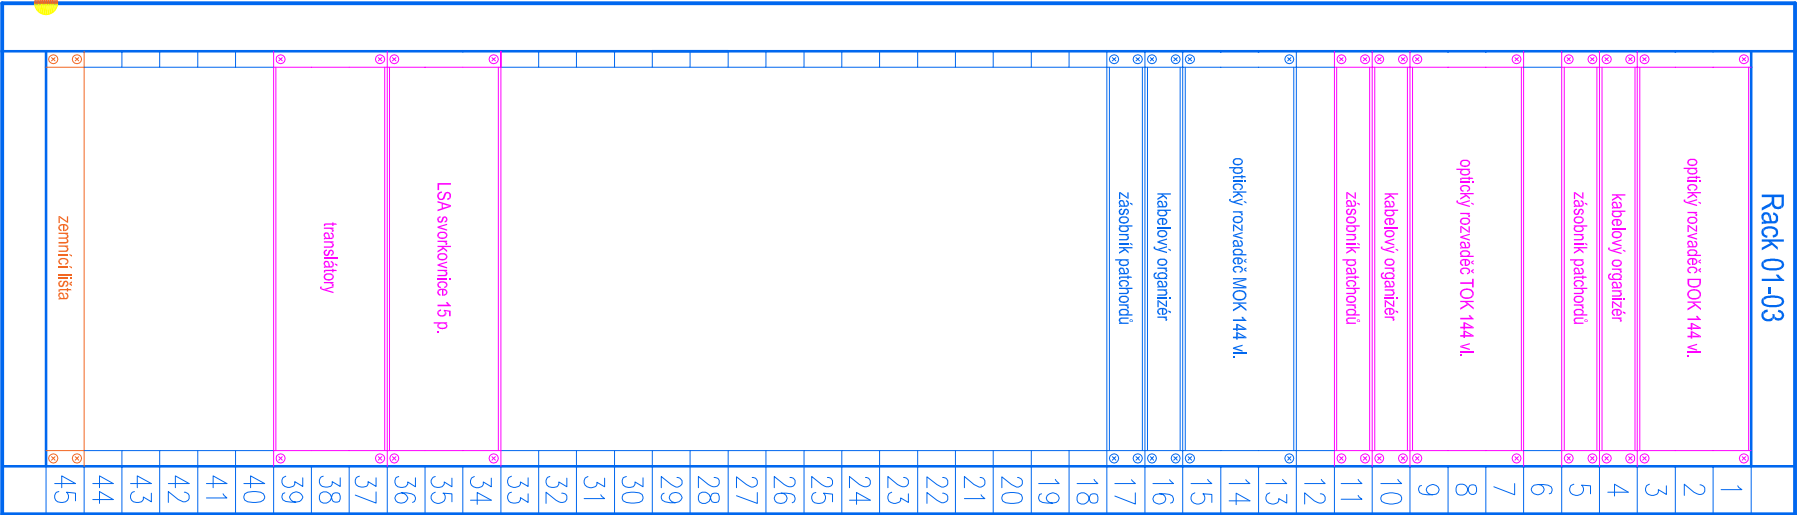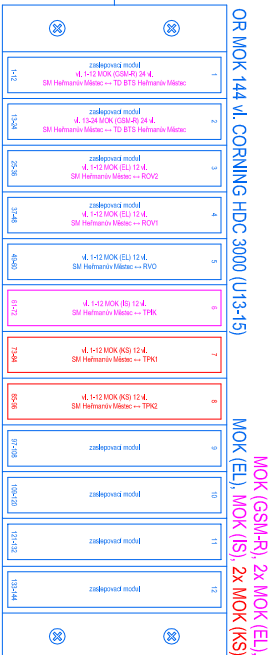

ochranné pospojení skříňe zemnicím vodičem (ZZ)
se zemnicím bodem objektu